



ELABORATO PLANIMETRICO	
Compilato da:	Bianchi Gerardo
Iscritto all'albo:	Geometri
Prov. Perugia	N. 4230

Agenzia del Territorio
CATASTO FABBRICATI
 Ufficio Provinciale di
 Perugia


Comune di Fossato Di Vico	Protocollo n. PG0027523 del 02/02/2010
Sezione: Foglio: 22 Particella: 366	Tipo Mappale n. 13009 del 19/01/2010
Dimostrazione grafica dei subalterni	Scala 1 : 500

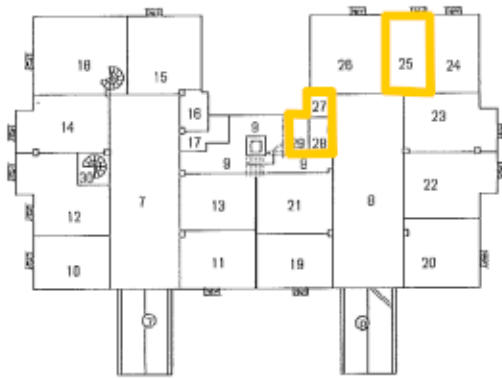

PIANO PRIMO SOTTOSTRADA

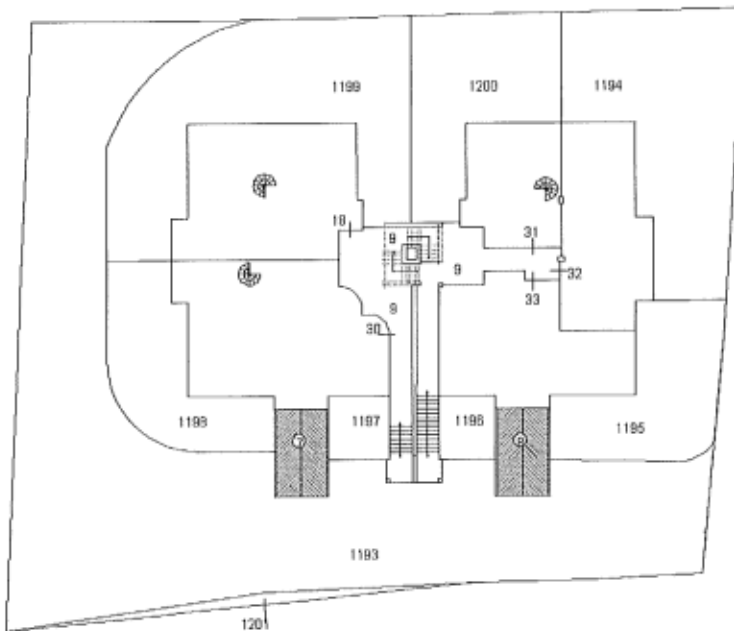

PIANO TERRA

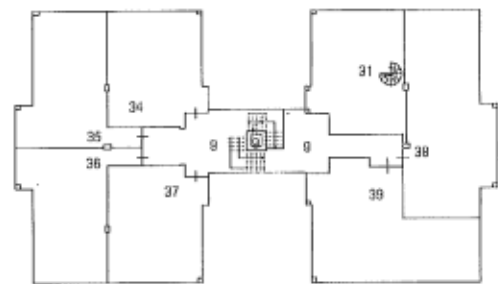

PIANO PRIMO



Ultima planimetria in atti