




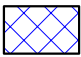
PLANIMETRIA UBICATIVA CON IDENTIFICAZIONE DEI LOTTI IN OGGETTO

scala 1:500

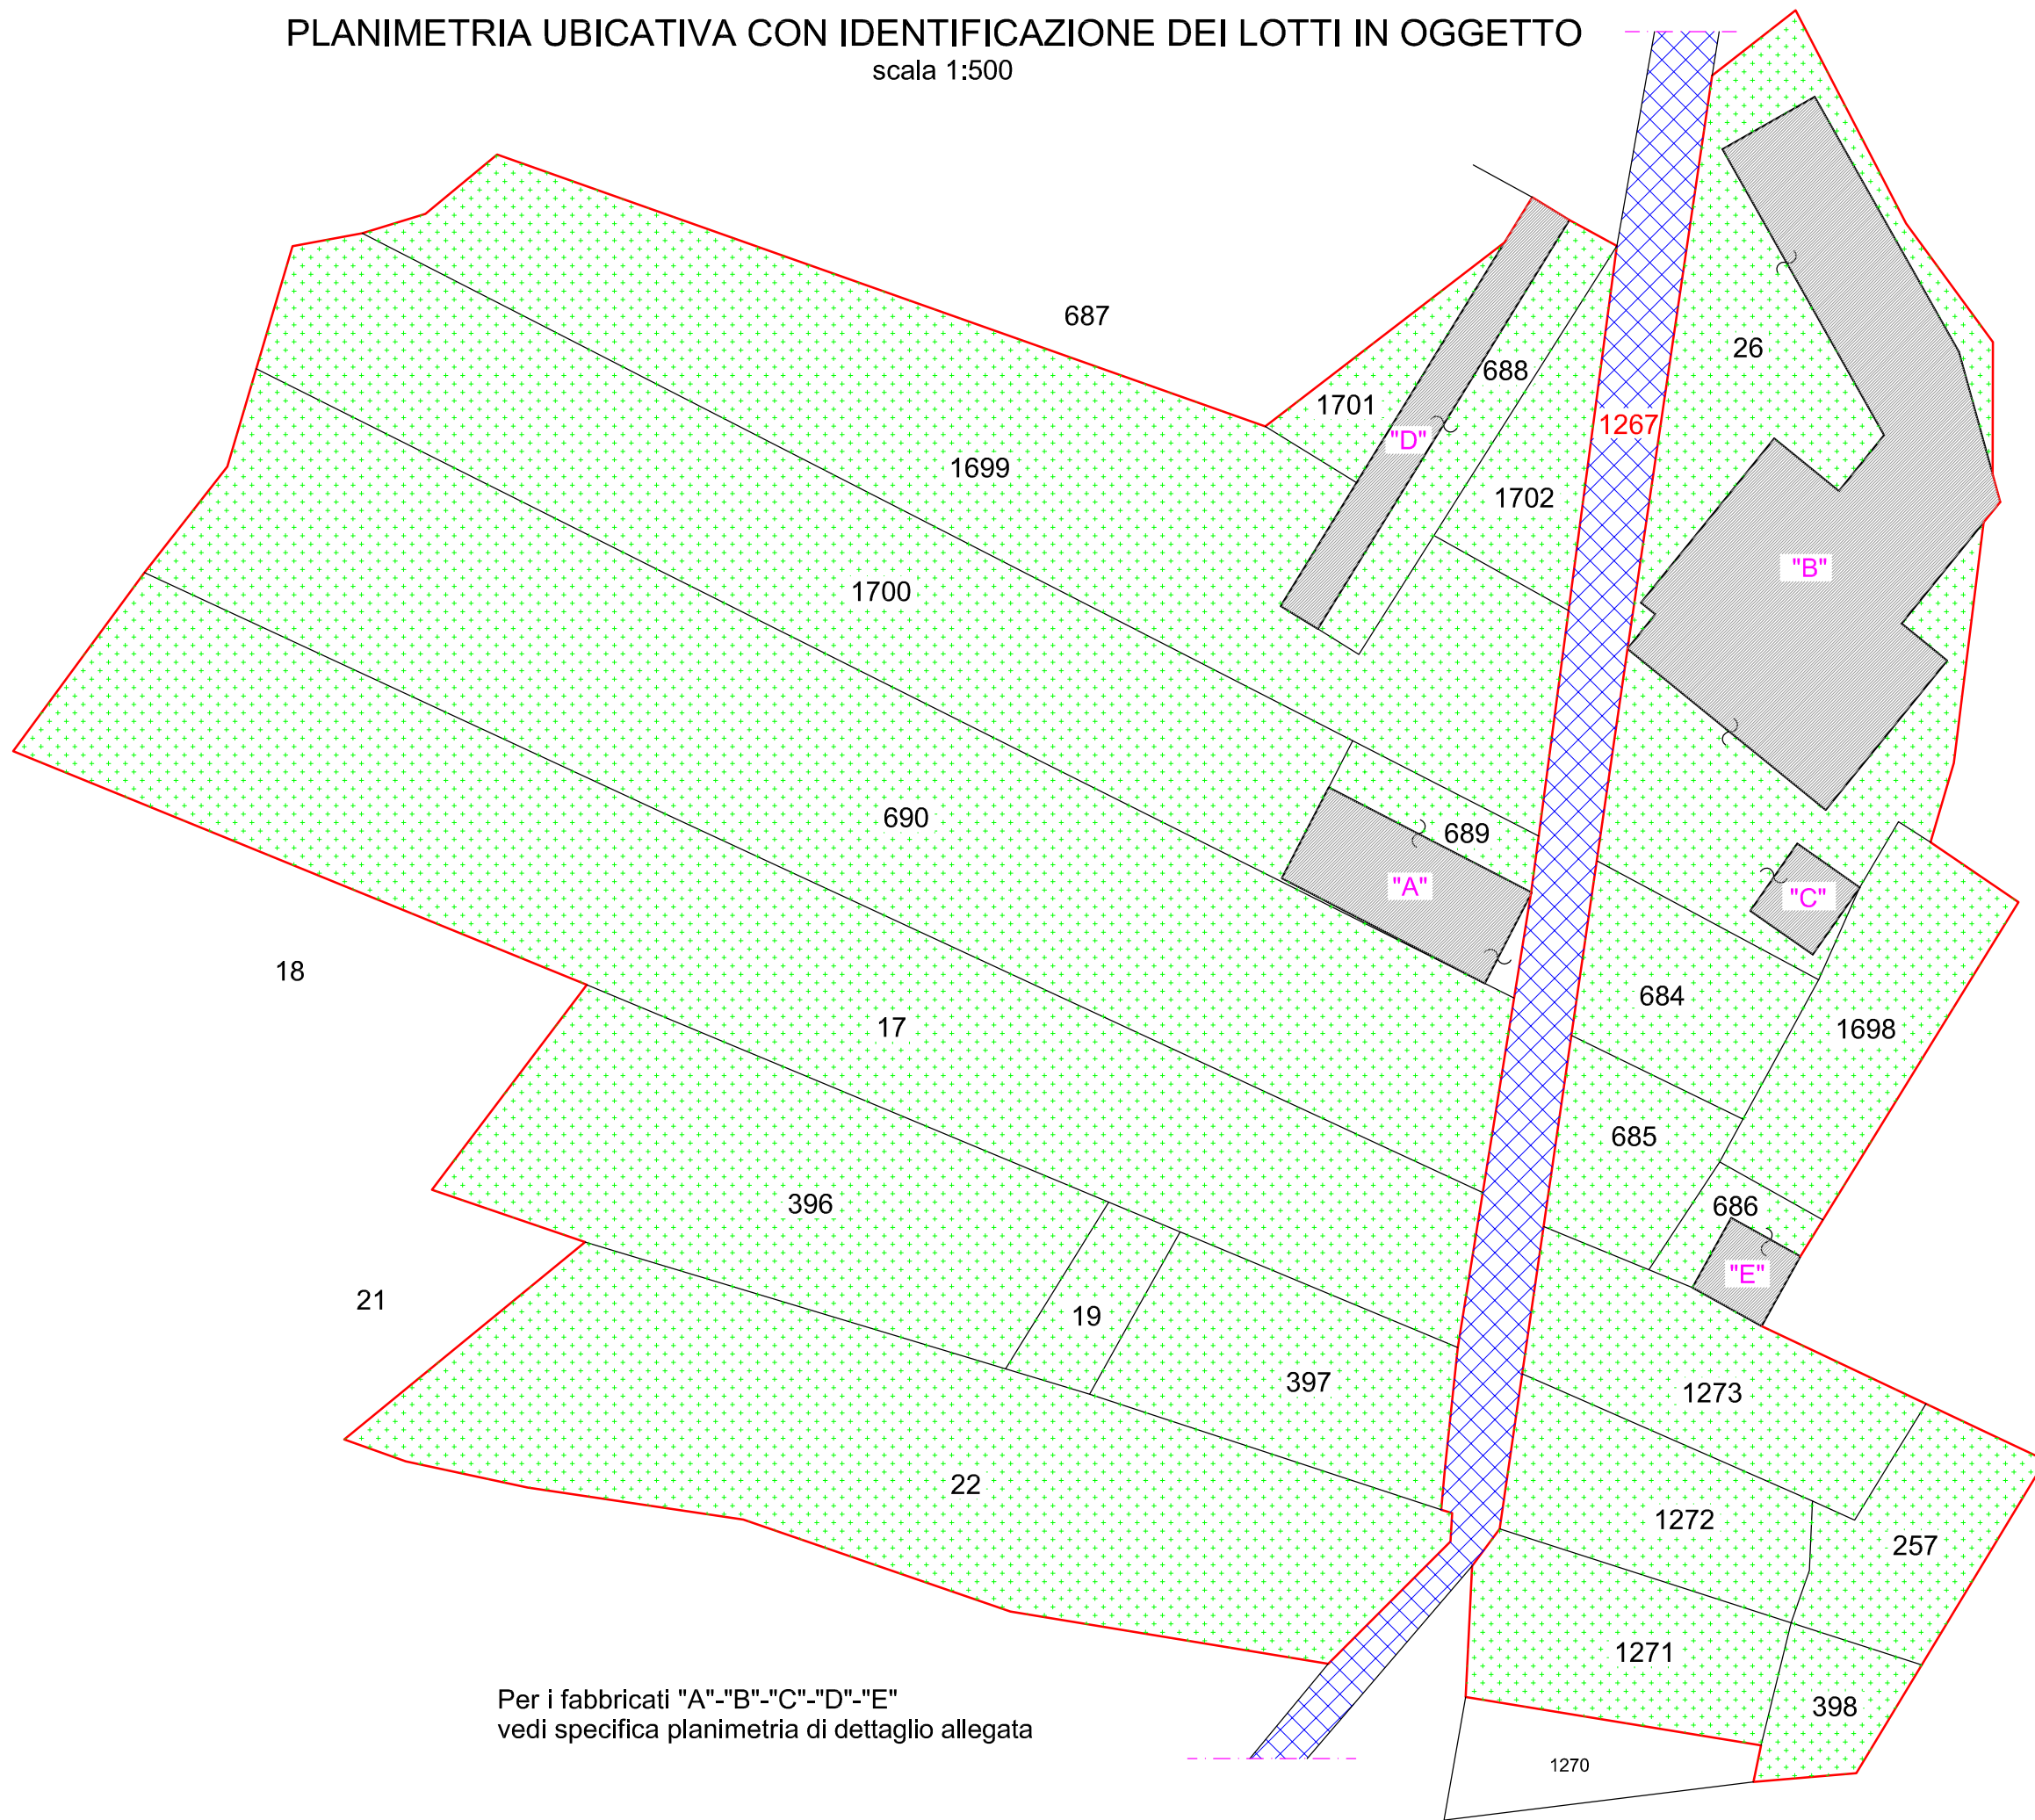

Per i fabbricati "A"- "B"- "C"- "D"- "E"
vedi specifica planimetria di dettaglio allegata

Legenda:

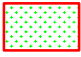-  Terreni di proprietà
-  Fabbricati di proprietà
-  Altra Proprietà (non interessata)
p.Ila 1267

Elenco Beni di proprietà:

- P.Ila 26 (e annessi fabbricati "B" e "C"): mq 1435
- P.Ila 684: mq 290
- P.Ila 685: mq 165
- P.Ila 1698: mq 275
- P.Ila 686 (e annesso fabbricato "E"): mq 90
- P.Ila 1273: mq 325
- P.Ila 1272: mq 230
- P.Ila 257: mq 200
- P.Ila 398: mq 90
- P.Ila 1271: mq 296 (attualmente non volturata)
- P.Ila 1702: mq 293
- P.Ila 688 (e annesso fabbricato "D"): mq 215
- P.Ila 1701: mq 85
- P.Ila 1699: mq 1290
- P.Ila 1700: mq 1157
- P.Ila 690: mq 1625
- P.Ila 17: mq 1568
- P.Ila 689 (e annesso fabbricato "A"): mq 205
- P.Ila 396: mq 710
- P.Ila 19: mq 80
- P.Ila 397: mq 344
- P.Ila 22: mq 1185


Totale complessivo Superficie Lotti
(comprensivi dei fabbricati): mq 12.143

Orientamento



Pianta Adibita ad Alloggio - Rif. edificio "A"

scala 1:100

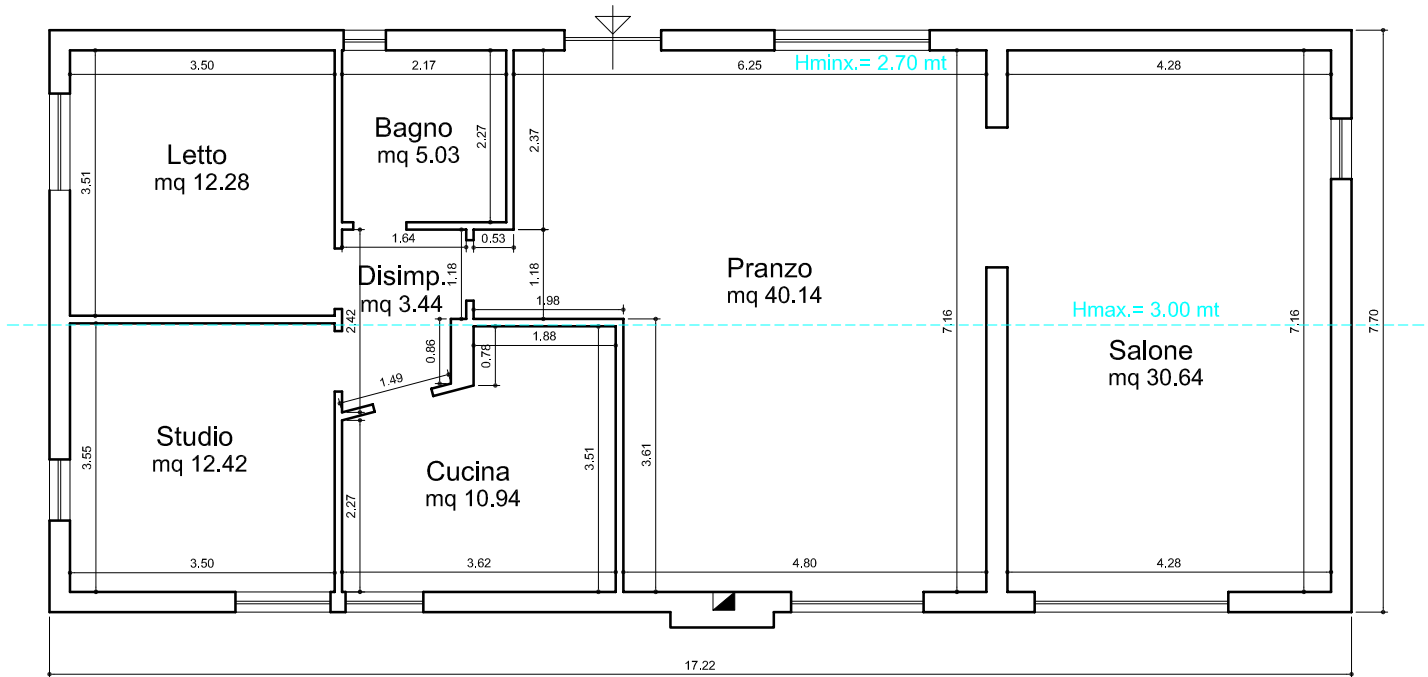

Riepilogo Superfici - Edif. "A":

Totale Area Coperta: mq 132.59

Totale Superficie utile: mq 114.89

Orientamento



Pianta Scuderie, Tettoie e fienile - Rif. edificio "B" - 1/2 scala 1:100



Riepilogo Superfici - Edif. "B":

Area Coperta Totale Scuderia: mq 374.37

Area Coperta totale fienile, tettoie e paddock: mq 376.95


Totale complessivo area coperta: mq 751.32

Totale complessivo Superfici utili (scuderia): mq 327.09

Orientamento




Legenda:

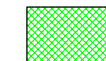


parte identificata nella presente planimetria

Sagoma Edificio scala 1:500

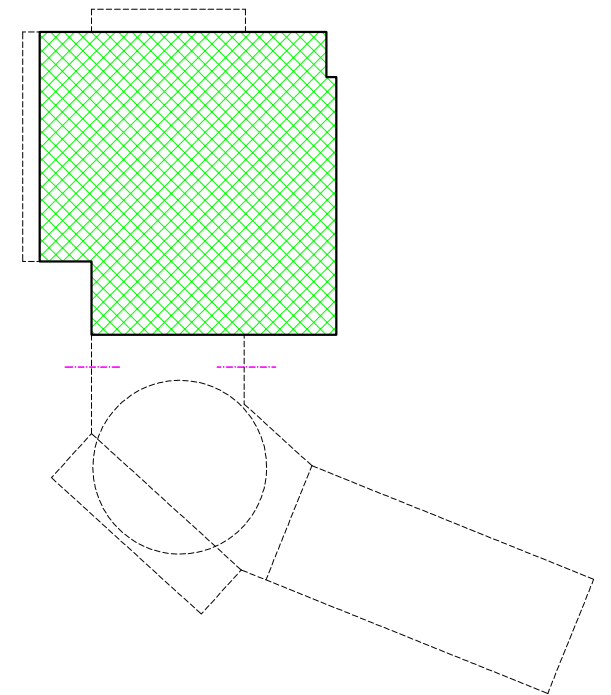

Pianta Scuderie, Tettoie e fienile - Rif. edificio "B" - 2/2

scala 1:100

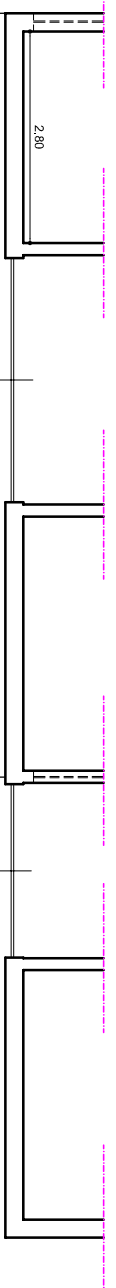

Tettoia (al netto del paddock)
mq 99,41

10,10

H=3,57 mt

paddock
mq 96,76

H=max 5,00 mt

15,95

8,14


Fienile
mq 163,61

20,10
H=4,60 mt


H=4,20 mt

Legenda:
parte identificata nella presente planimetria

Sagma Edificio scala 1:500

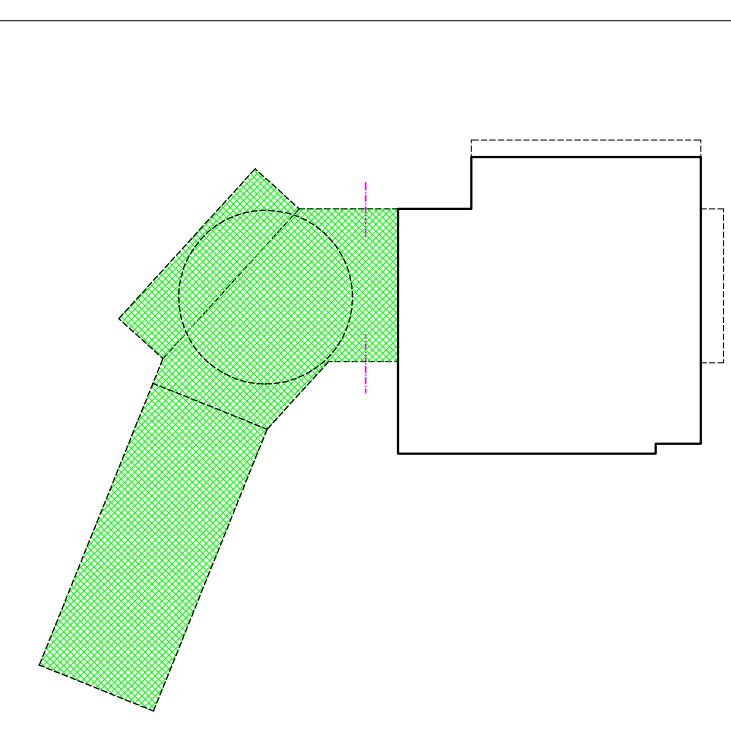


Orientamento

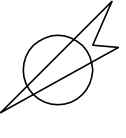


Pianta sevizi Igienici - Rif. edificio "C" scala 1:100

Piano Terra

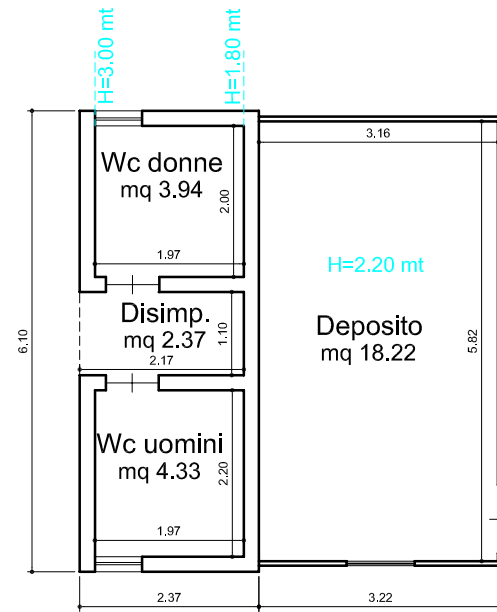

Piano Primo - Copertura

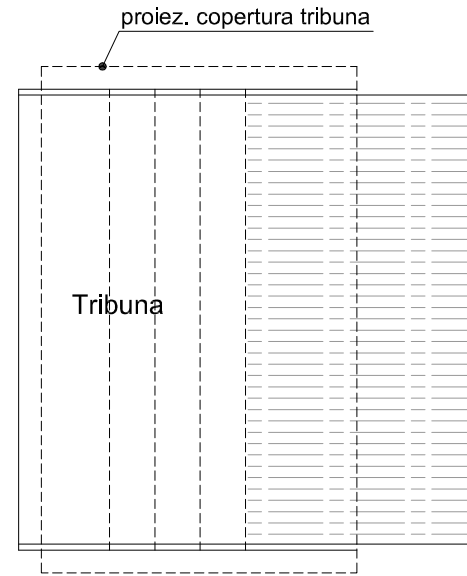


Riepilogo Superfici - Edif. "C":
Totale Area Coperta: mq 33.58
Totale complessivo Superfici utili: mq 28.86

Orientamento




Pianta Box - Rif. edificio "D" scala 1:100

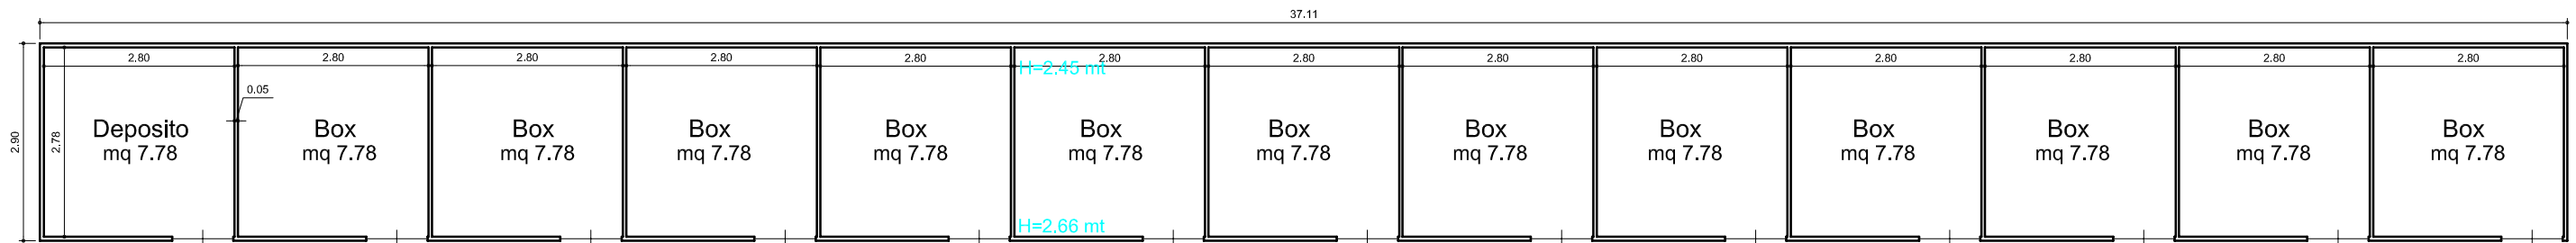


Riepilogo Superfici - Edif. "D":
Totale Area Coperta: mq 107.61
Totale complessivo Superfici utili: mq 101.14

Orientamento

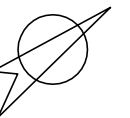

Pianta Magazzino - Rif. edificio "E"

scala 1:100

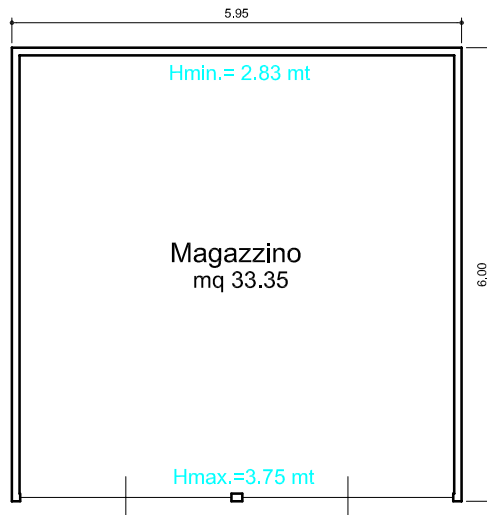

Riepilogo Superfici - Edif. "E":

Totale Area Coperta: mq 35.70

Totale Superficie utile: mq 33.35

Orientamento

