

Agenzia del Territorio  
**CATASTO FABBRICATI**  
Ufficio Provinciale di  
Napoli

Dichiarazione protocollo n. NA0275839 del 10/05/2012

Planimetria di u.d.u. in Comune di Napoli

Via Giovanni Paisiello

civ.

Identificativi Catastali:

Sezione: AVV

Foglio: 13

Particella: 1101

Subalterno: 8

Completata da:  
Savarese Antonio

Iscritto all'albo:  
Ingegneri

Prov. Napoli

N. 11165

folia n. 1

Scala 1:100

ALLEGATO "B"


AL N. 15334 di rep.

AL N. 9300 di racc.


**PIANO S/1**

H=3.30

INT. 8

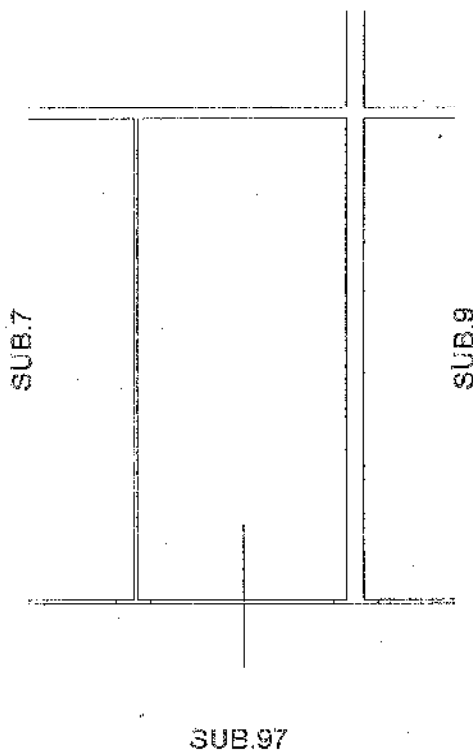

NORD

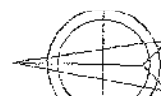

la planimetria in atti

17/09/2012 - n. T70526 - Richiedente:

schede: 1 - Formato di acquisizione: A4(210x297) - Formato stampa richiesto: A4(210x297)