

**Agenzia delle Entrate
CATASTO FABBRICATI
Ufficio Provinciale di
Perugia**

Dichiarazione protocollo n. PG0030217 del 15/03/2018

Planimetria di u.i.u. in Comune di Assisi

Viale Patrono D' Italia Santa Maria De

civ. 66/A

Identificativi Catastali:

Sezione:
Foglio: 102
Particella: 80
Subalterno: 41

Compilata da:
Alberti Massimo

Iscritto all'albo:
Dottori Agronomi E Forestali


Prov. Perugia

N. 178


Scheda n. 1

Scala 1:100

80 sub 41
926 sub 36

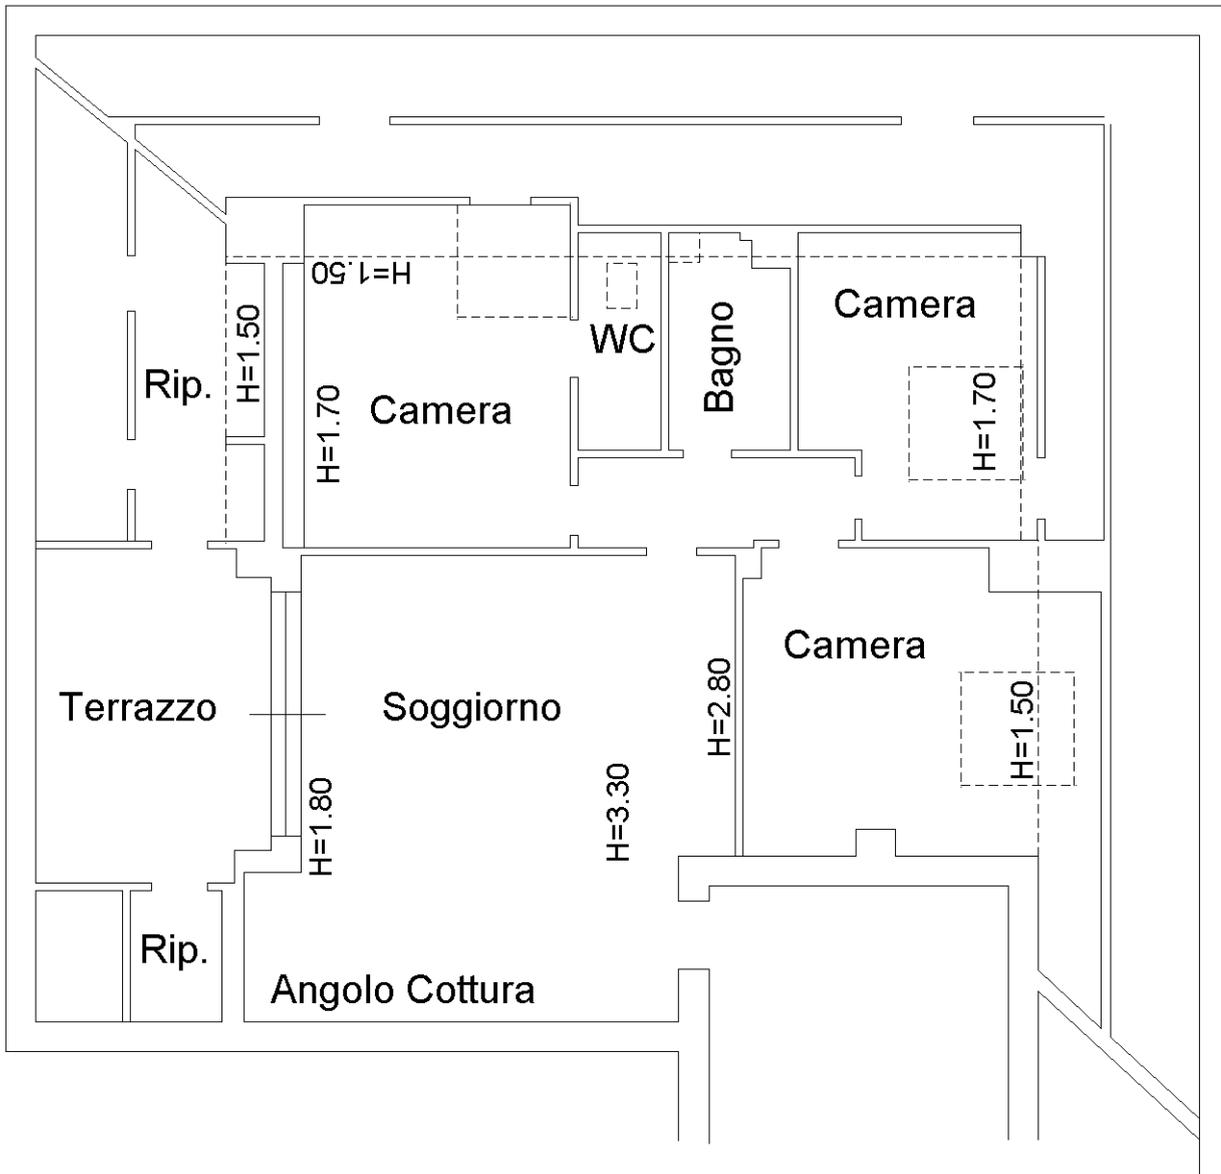

PIANO QUARTO

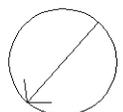

Ultima planimetria in atti

Data presentazione: 17/10/1991 - Data: 13/12/2021 - n. T126219 - Richiedente: LBRGNN64L02G478R
Totale schede: 1 - Formato di acquisizione: A3(297x420) - Formato stampa richiesto: A3(297x420)
Ultima planimetria in atti

--- LINEA DI CONFINE VIRTUALE

MINISTERO DELLE FINANZE
DIREZIONE GENERALE DEL CATASTO E DEI SS.TT.EE.




MINISTERO DELLE FINANZE
DIREZIONE GENERALE DEL CATASTO E DEI SS.TT.EE.
CATASTO EDILIZIO URBANO (RDL 13-4-1939, n. 652)

Planimetria di un Comune di ASSISI

viale PATRONO D'ITALIA

LIRE
605

civ

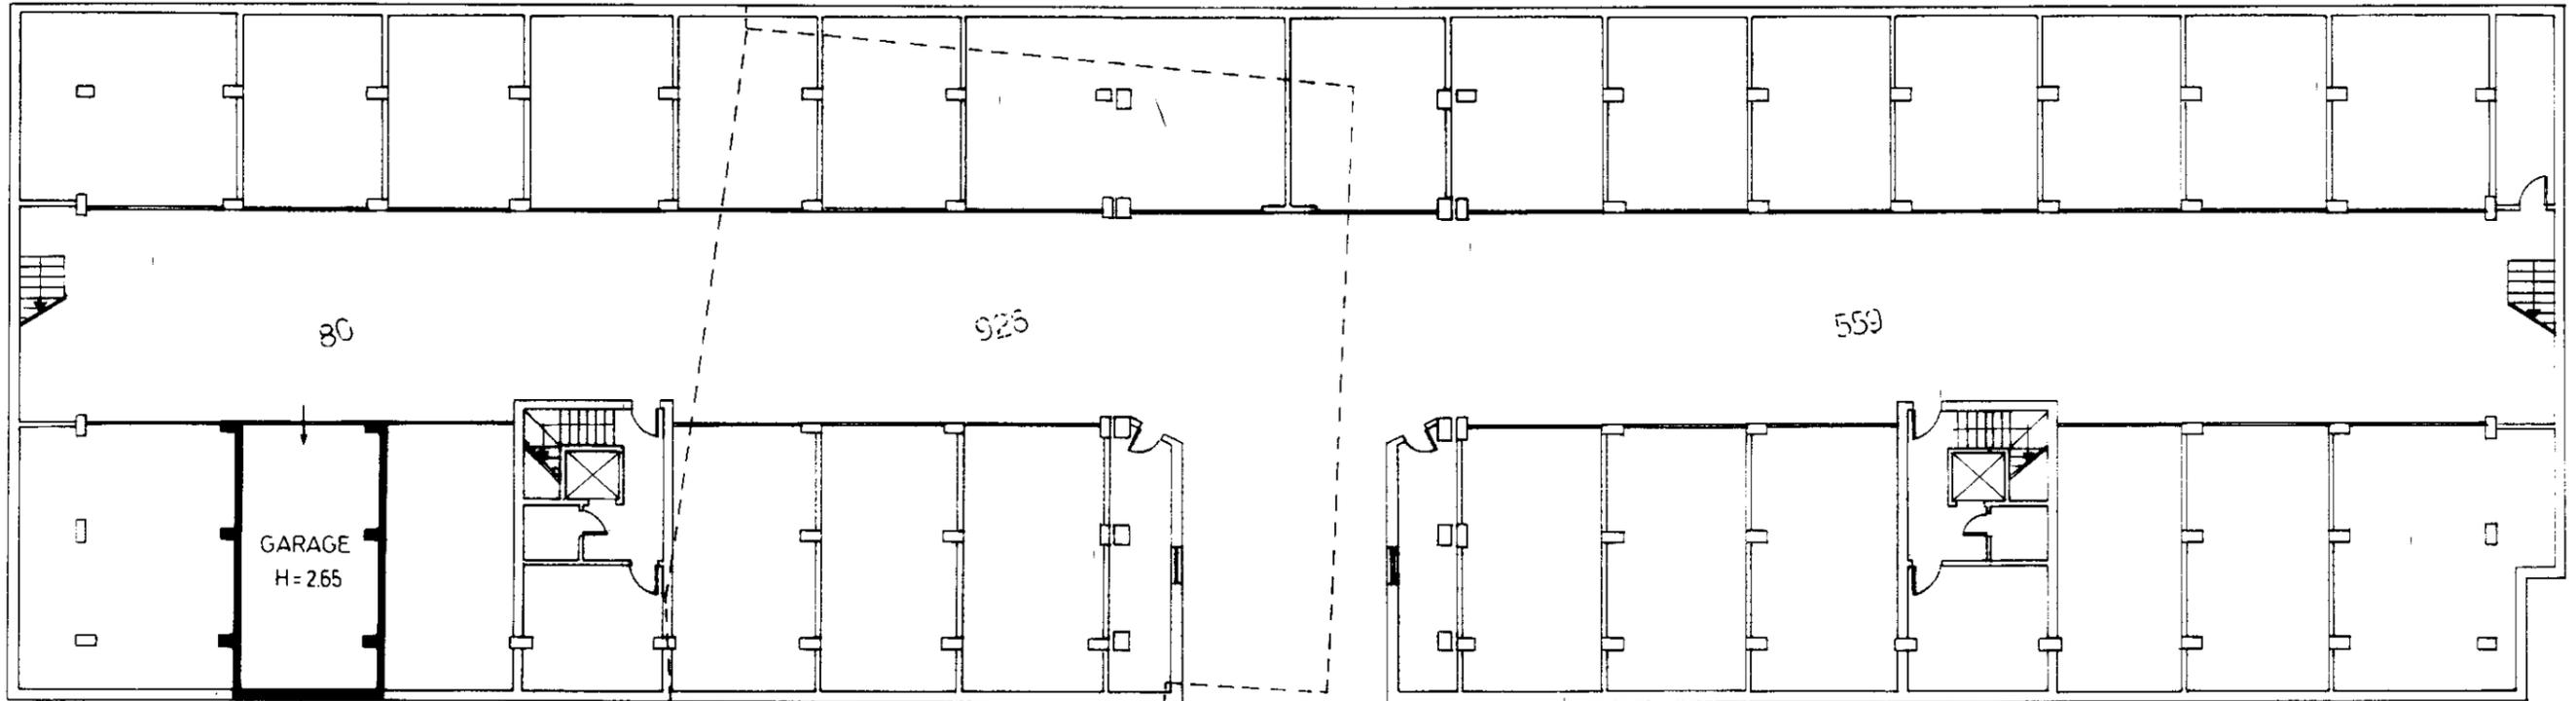

PIANO PRIMO SOTTOSTRADA

ORIENTAMENTO



SCALA DI 1:200

Dichiarazione di N.C. <input type="checkbox"/>	Compilata dal ING. LANDRINI ROMUALDO <small>(Titolo cognome e nome)</small>
Denuncia di variazione <input checked="" type="checkbox"/>	
Identificativi catastali	Isritto all'albo degli INGEGNERI
F. 102	della provincia di PERUGIA n. 686
n. 80⁰¹ sub. 33	data Firma: [Signature]

RISERVATO ALL'UFFICIO