




Data presentazione: 05/10/1992 - Data: 13/12/2021 - n. T126220 - Richiedente: LBRGNN64L02G478R
Totale schede: 1 - Formato di acquisizione: A3(297x420) - Formato stampa richiesto: A3(297x420)
Pianta planimetria in atti


Data presentazione: 05/10/1992 - Data: 13/12/2021 - n. T126220 - Richiedente: LBRGNN64L02G478R

----- LINEA DI CONFINE VIRTUALE

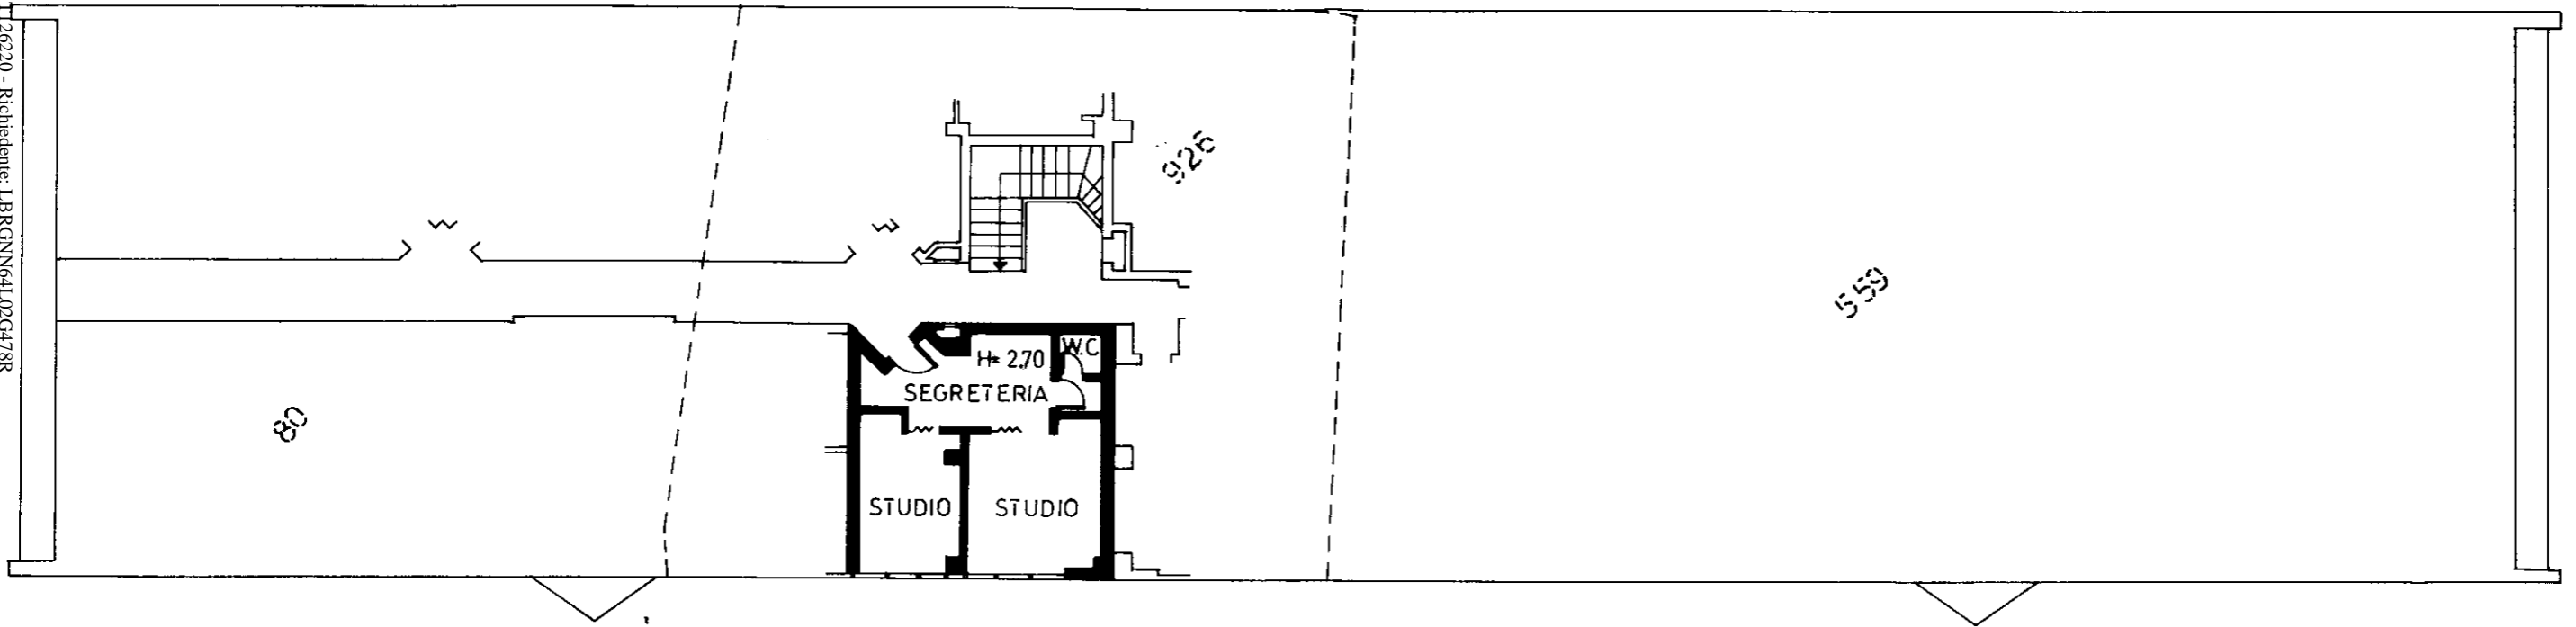

PIANO PRIMO

ORIENTAMENTO

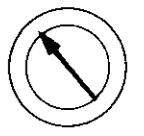


SCALA DI 1: 200

Dichiarazione di N.C.
 Denuncia di variazione

Identificativi catastali
 F. 102
 n. 926 sub. 8

Compilata dal ING. LANDRINI ROMUALDO
 (Titolo, cognome e nome)

Iscritto all'albo degli INGEGNERI
 della provincia di PERUGIA n. 585
 data 5 OTT. 1992

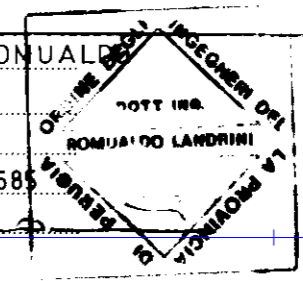

RISERVATO ALL'UFFICIO