

**ELABORATO PLANIMETRICO**

Compilato da:  
Paladino Carmine  
Iscritto all'albo:  
Geometri  
Prov. Cosenza

N. 2450

**Agenzia delle Entrate  
CATASTO FABBRICATI  
Ufficio Provinciale di  
Cosenza**

Comune di Bonifati

Sezione: Foglio: 14


Particella: 582

Protocollo n. CS0076702 del 14/09/2020  
Tipo Mappale n. del

Dimostrazione grafica dei subalterni


Scala 1 : 500

PIANO TERRA

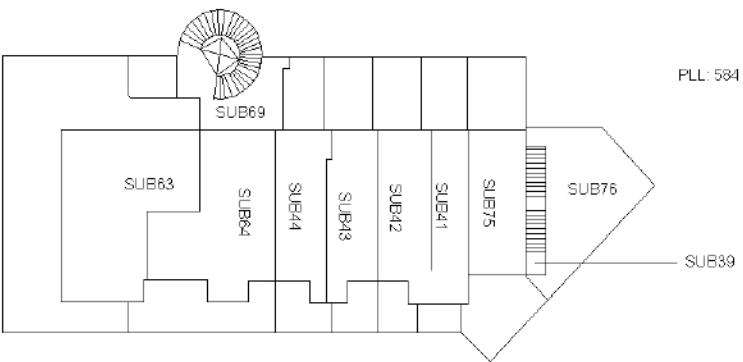


PLL: 585

PIANO PRIMO

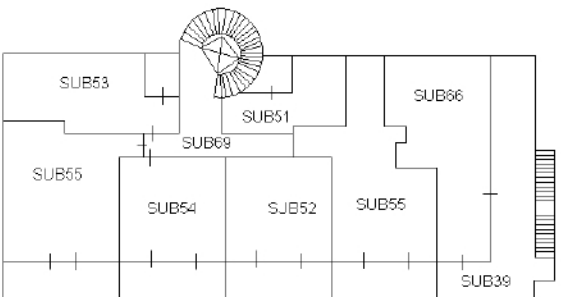


PLL: 580

PIANO SECONDO

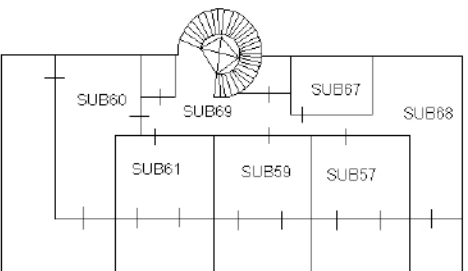

PIANO SEMINTERRATO

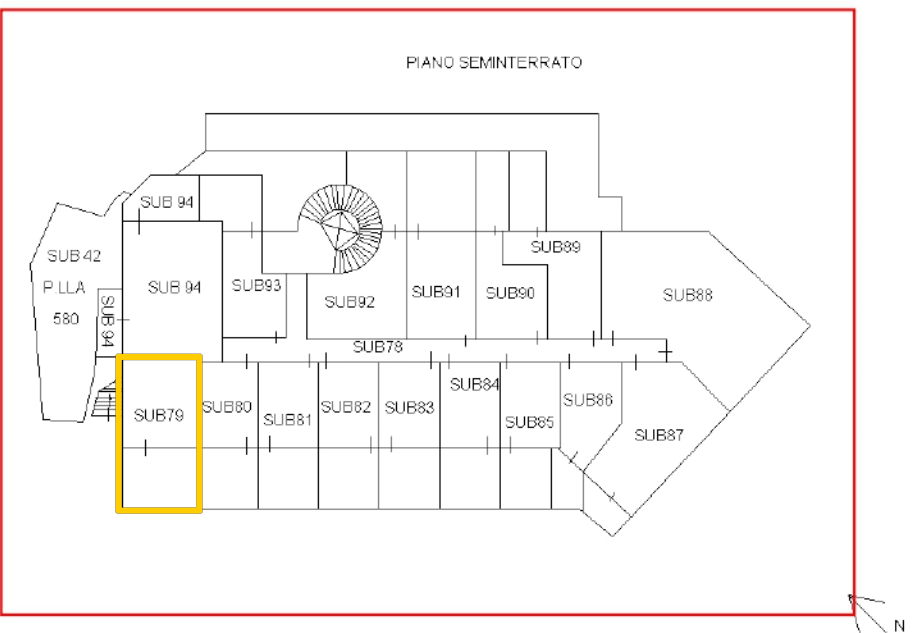

Ultima planimetria in atti

Data: 20/04/2022 - n. T405699 - Richiedente: Telematico

Totale schede: 1 - Formato di acquisizione: A4(210x297) - Formato stampa richiesto: A4(210x297) - Fattore di scala non utilizzabile