


UFFICIO PROVINCIALE DI BARI - DIPARTITO: DOTT. ING. EMANUELE DI DONNELLO

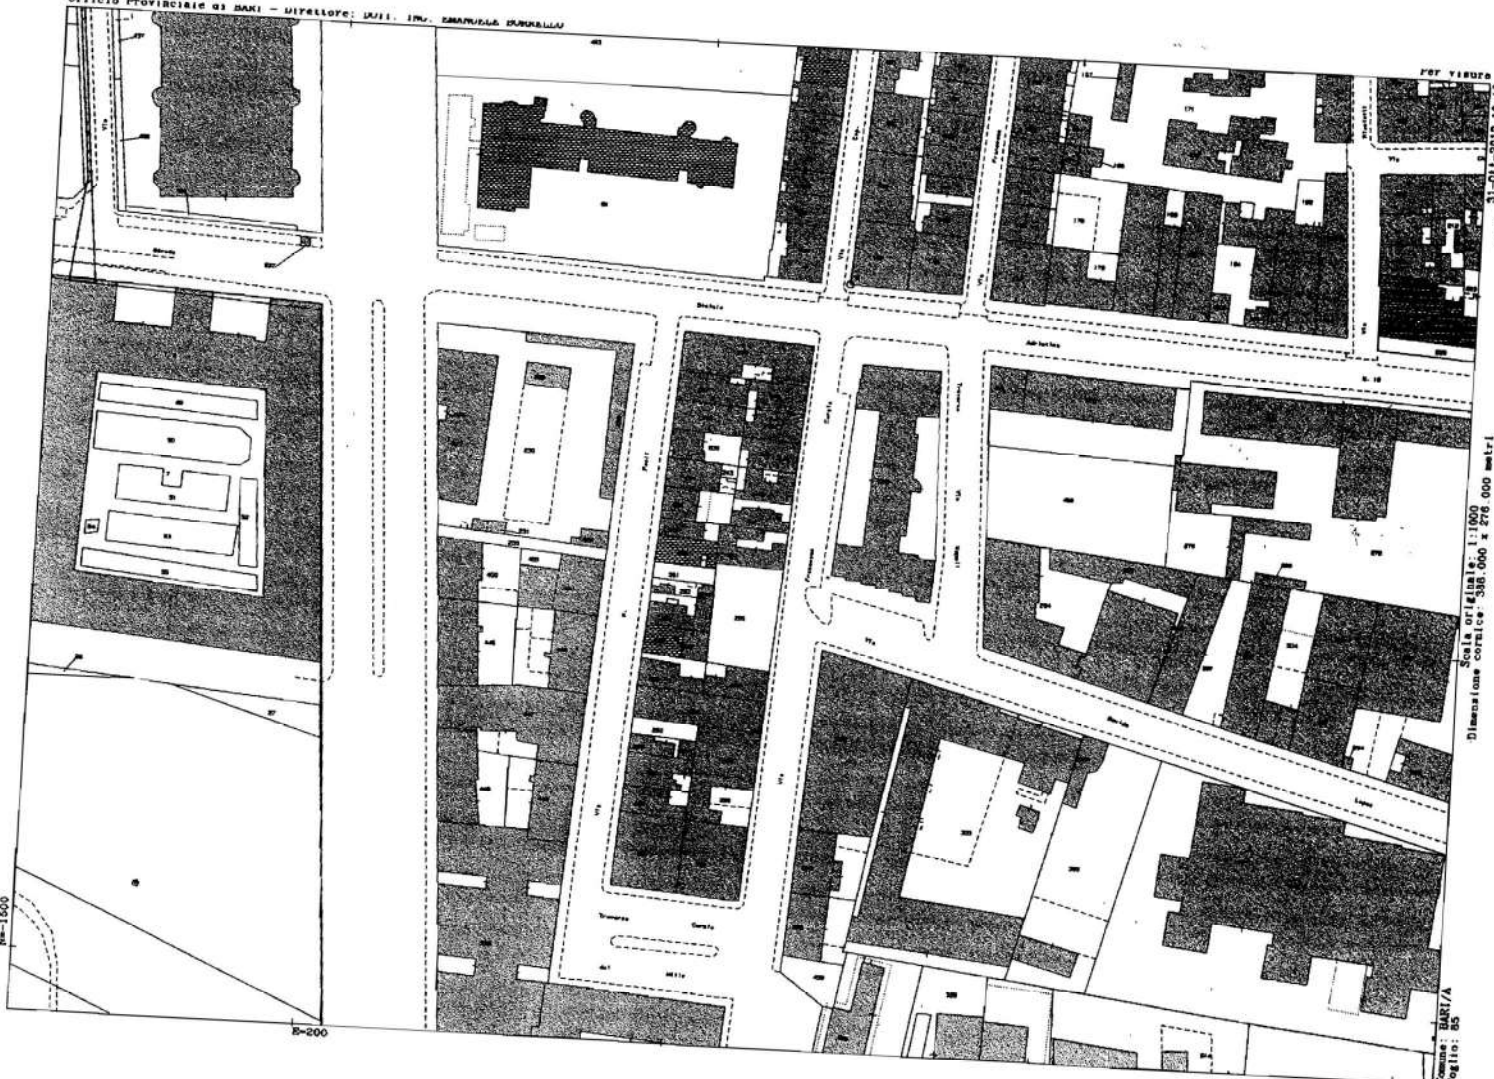

N=1500

B=200

PER VISURE
Prot. n. BA0402801/2012

Scala originale: 1:1000
Dimensione cartice: 338.000 x 278.000 metri

Comune: BARI/A
Foglio: 85

Particella: 249