


Agencia delle Entrate
CATASTO FABBRICATI
Ufficio Provinciale di
L'Aquila


ELABORATO PLANIMETRICO
Compilato da:
Romano Bernardino
Iscritto all'albo:
Geometri
Prov. L' Aquila N. 01526

Comune di L'aquila
Sezione: Foglio: 62 Particella: 1894
Protocollo n. AQ0011681 del 27/01/2015
Tipo Mappale n. del
Dimostrazione grafica dei subalterni Scala 1 : 500


PIANO S1

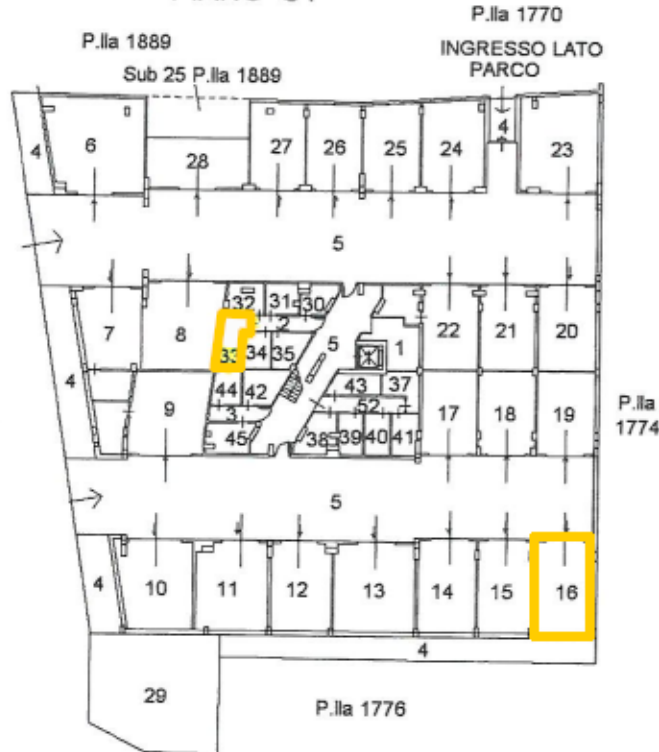


PIANO TERRA

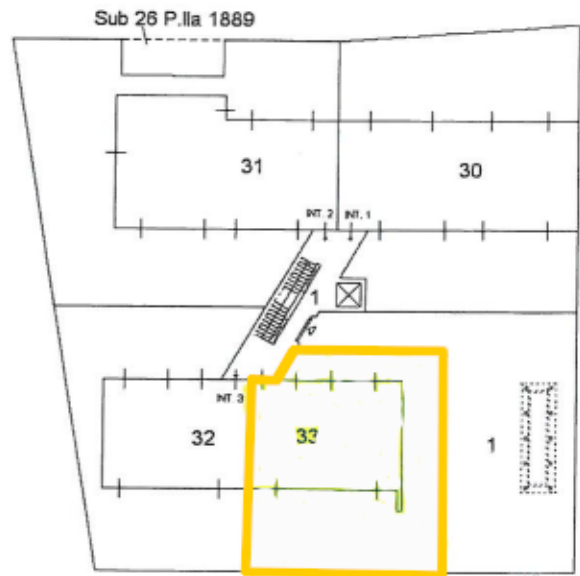

PIANO PRIMO

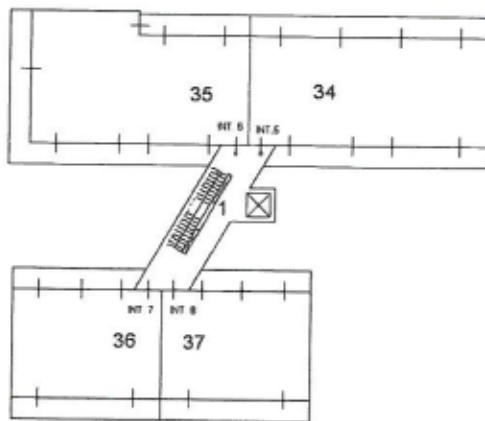

PIANO SECONDO

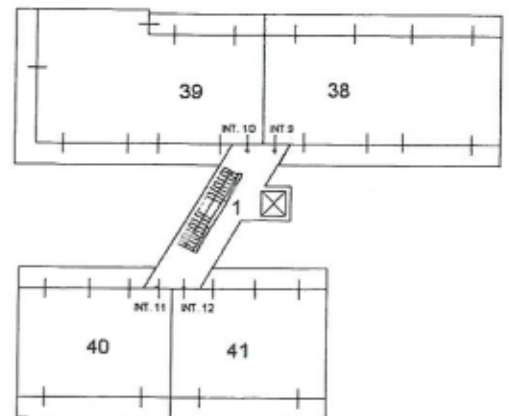

NORD



Catasto dei Fabbricati - Situazione al 03/01/2017 - Comune di L'AQUILA (A345) - < Foglio: 62 - Particella: 1894 - Elaborato planimetrico >