

Agenzia delle Entrate
CATASTO FABBRICATI
Ufficio Provinciale di
L'Aquila

Dichiarazione protocollo n. AQ0200196 del 04/12/2013

Planimetria di u.i.u. in Comune di L'Aquila

Via Madonna Delle Grazie

civ. 18

Identificativi Catastali:

Sezione:
Foglio: 62
Particella: 1894
Subalterno: 46

Compilata da:

Romano Bernardino

Iscritto all'albo:
Geometri


Prov. L' Aquila

N. 01526

Scheda n. 1

Scala 1:200

PIANO QUARTO

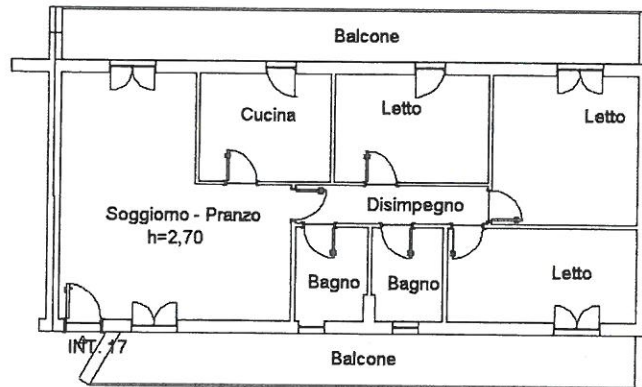

NORD



Ultima planimetria in atti

Data: 27/12/2016 - n. T19052 - Richiedente: NNIMRC62T27A345S

Totale schede: 1 - Formato di acquisizione: A4(210x297) - Formato stampa richiesto: A4(210x297)

Agenzia delle Entrate
CATASTO FABBRICATI
Ufficio Provinciale di
L' Aquila

Dichiarazione protocollo n. AQ0200196 del 04/12/2013

Planimetria di u.i.u. in Comune di L'aquila

Via Madonna Delle Grazie

civ. 18

Identificativi Catastali:

Sezione:

Foglio: 62

Particella: 1894

Subalterno: 17

Compilata da:
Romano Bernardino

Iscritto all'albo:
Geometri


Prov. L' Aquila

N. 01526

Scheda n. 1

Scala 1:200

PIANO S1

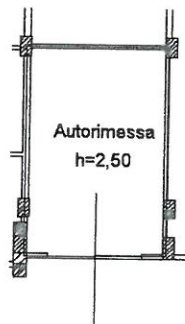

NORD

Ultima planimetria in atti

Data: 27/12/2016 - n. T19049 - Richiedente: NNIMRC62T27A345S

Totale schede: 1 - Formato di acquisizione: A4(210x297) - Formato stampa richiesto: A4(210x297)