

Agenzia delle Entrate
CATASTO FABBRICATI
Ufficio Provinciale di
L'Aquila

Dichiarazione protocollo n. AQ0011681 del 27/01/2015

Planimetria di u.i.u. in Comune di L'Aquila

Via Madonna Delle Grazie

civ. 18

Identificativi Catastali:

Sezione:

Foglio: 62

Particella: 1894

Subalterno: 55

Compilata da:

Romano Bernardino

Iscritto all'albo:

Geometri

Prov. L' Aquila


N. 01526

Scheda n. 1

Scala 1:200

PIANO QUINTO

Hm > 2.40 m

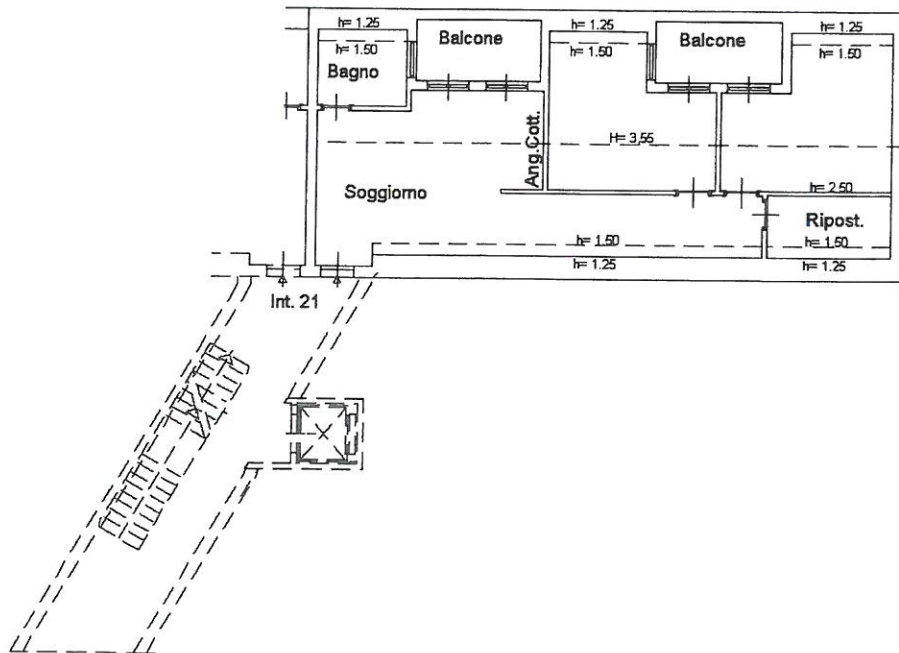

NORD



Ultima planimetria in atti

Data: 27/12/2016 - n. T19053 - Richiedente: NNIMRC62T27A345S

Totale schede: 1 - Formato di acquisizione: A4(210x297) - Formato stampa richiesto: A4(210x297)