

**Agenzia delle Entrate**  
**CATASTO FABBRICATI**  
**Ufficio Provinciale di**  
**Ascoli**

Dichiarazione protocollo n. AP0103918 del 29/09/2014

Planimetria di u.i.u. in Comune di Monsampolo Del Tronto

Via Enrico Toti

civ. 37

Identificativi Catastali:

Sezione:

Foglio: 15

Particella: 637

Subalterno: 140

Compilata da:

Caioni Giuliano

Iscritto all'albo:

Geometri


Prov. Ascoli

N. 519

Scheda n. 1

Scala 1:200

PIANO TERRA -H=3.20 MT-

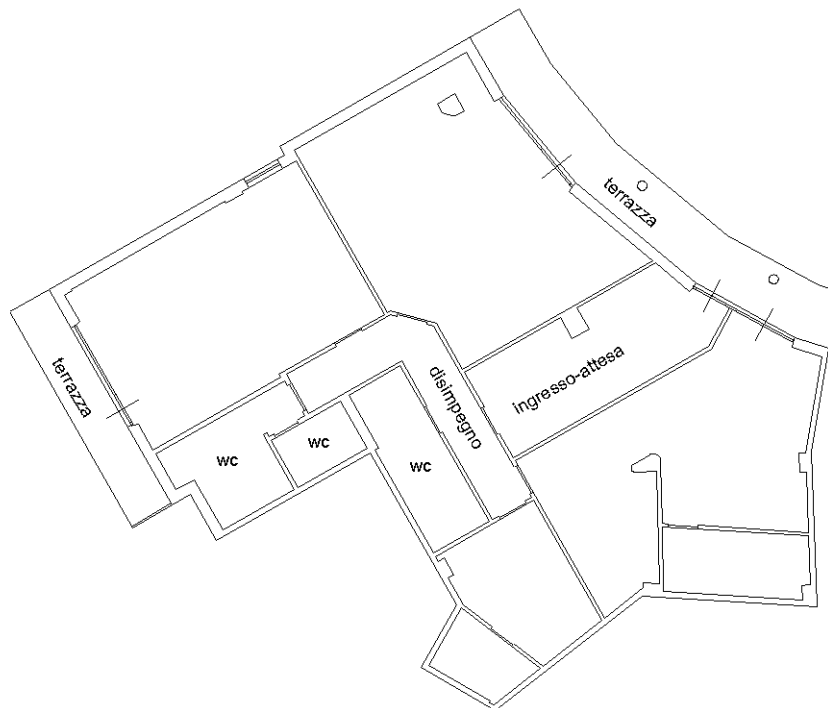

Ultima planimetria in atti