

Agenzia del Territorio
CATASTO FABBRICATI
Ufficio Provinciale di
Ancona

ELABORATO PLANIMETRICO


Compilato da:
Ghergo Francesca
Iscritto all'albo:
Ingegneri
Prov. Ancona N. 18

Comune di Osimo
Sezione: Foglio: 57 Particella: 174


Protocollo n. AN0042465 del 28/02/2014
Tipo Mappale n. del

Dimostrazione grafica dei subalterni


Scala 1 : 500

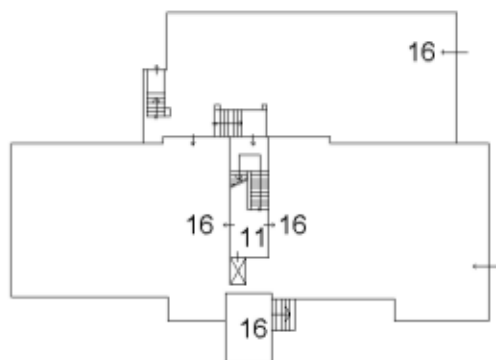

PIANO SEMINTERRATO

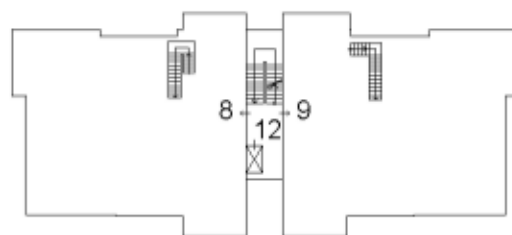


PIANO PRIMO

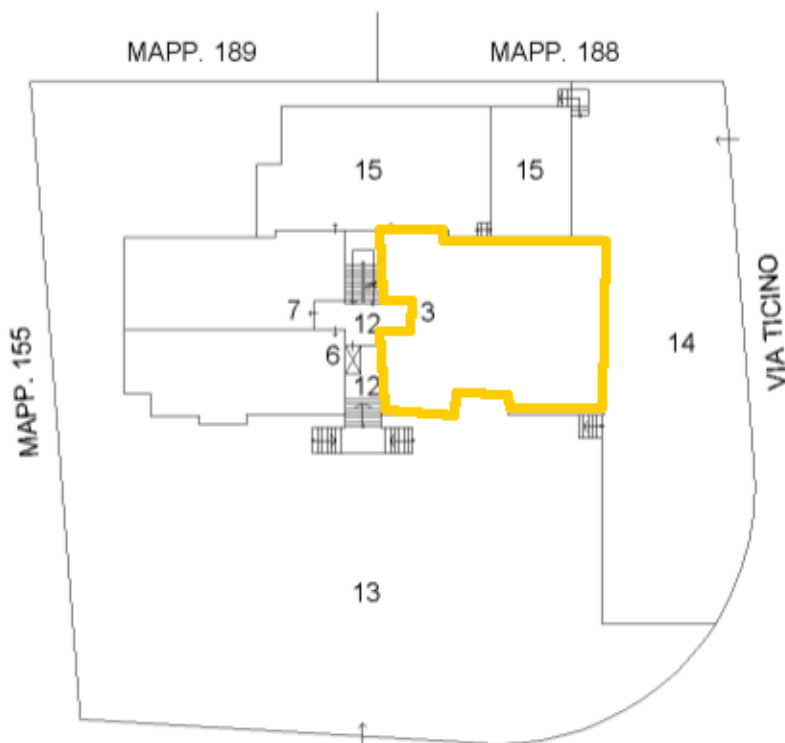

VIA DI JESI

VIA TICINO

PIANO TERRA

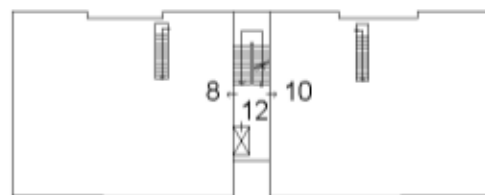

PIANO SECONDO




Ultima planimetria in atti


**Agenzia del Territorio
CATASTO FABBRICATI
Ufficio Provinciale di
Ancona**

ELABORATO PLANIMETRICO	
Compilato da: Ghergo Francesca	
Iscritto all'albo: Ingegneri	
Prov. Ancona	N. 18


Comune di Osimo	Protocollo n. AN0042465 del 28/02/2014
Sezione: Foglio: 57 Particella: 174	Tipo Mappale n. del
Dimostrazione grafica dei subalterni	Scala 1 : 500

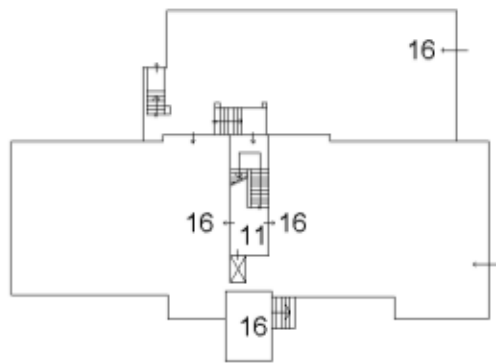

PIANO SEMINTERRATO

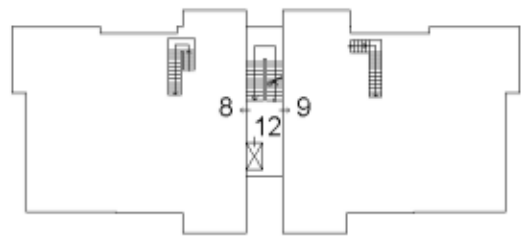


PIANO PRIMO

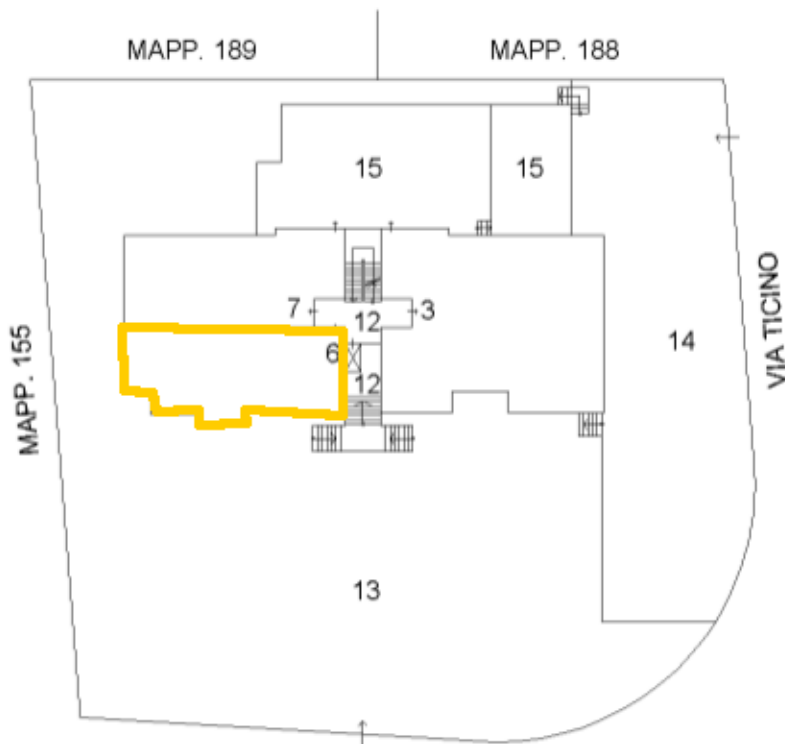

VIA DI JESI

PIANO TERRA

VIA TICINO

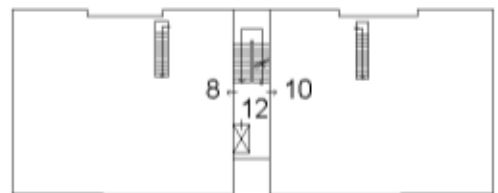

PIANO SECONDO




Ultima planimetria in atti


Agenzia del Territorio
CATASTO FABBRICATI
Ufficio Provinciale di
Ancona

ELABORATO PLANIMETRICO	
Compilato da:	Ghergo Francesca
Iscritto all'albo:	Ingegneri
Prov. Ancona	N. 18


Comune di Osimo	Protocollo n. AN0042465 del 28/02/2014
Sezione: Foglio: 57 Particella: 174	Tipo Mappale n. del
Dimostrazione grafica dei subalterni	Scala 1 : 500

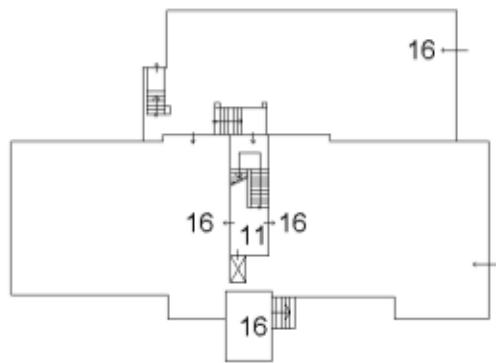

PIANO SEMINTERRATO

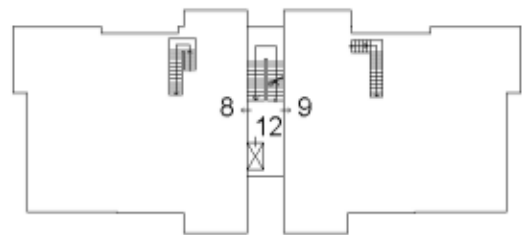


PIANO PRIMO

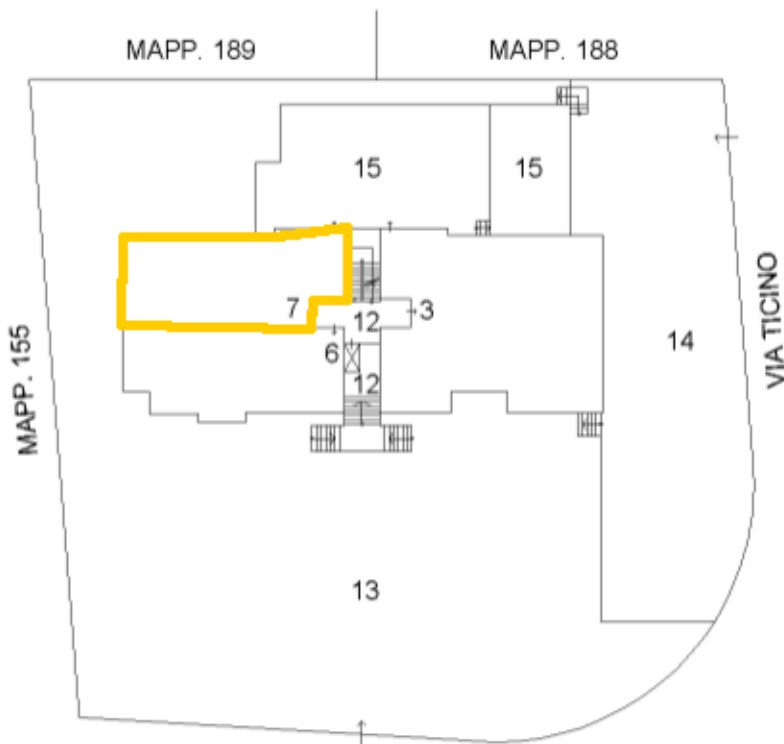

VIA DI JESI

VIA TICINO

PIANO TERRA

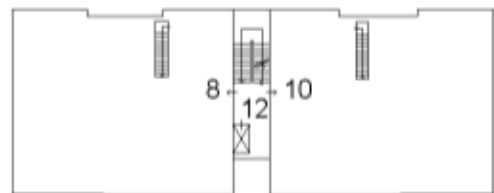

PIANO SECONDO



Ultima planimetria in atti