



ELABORATO PLANIMETRICO	Compilato da: Pressi Dario	Iscritto all'albo: Geometri	Prov. Verona	N. 2005
Comune di Montecchia Di Crosara	Sezione:	Foglio: 27	Particella: 528	Protocollo n. VR0357317 del 29/10/2010
Dimostrazione grafica dei subalterni			Tipo Mappale n. 353394 del 25/10/2010	Scala 1 : 500

Agenzia del Territorio
CATASTO FABBRICATI
 Ufficio provinciale di Verona

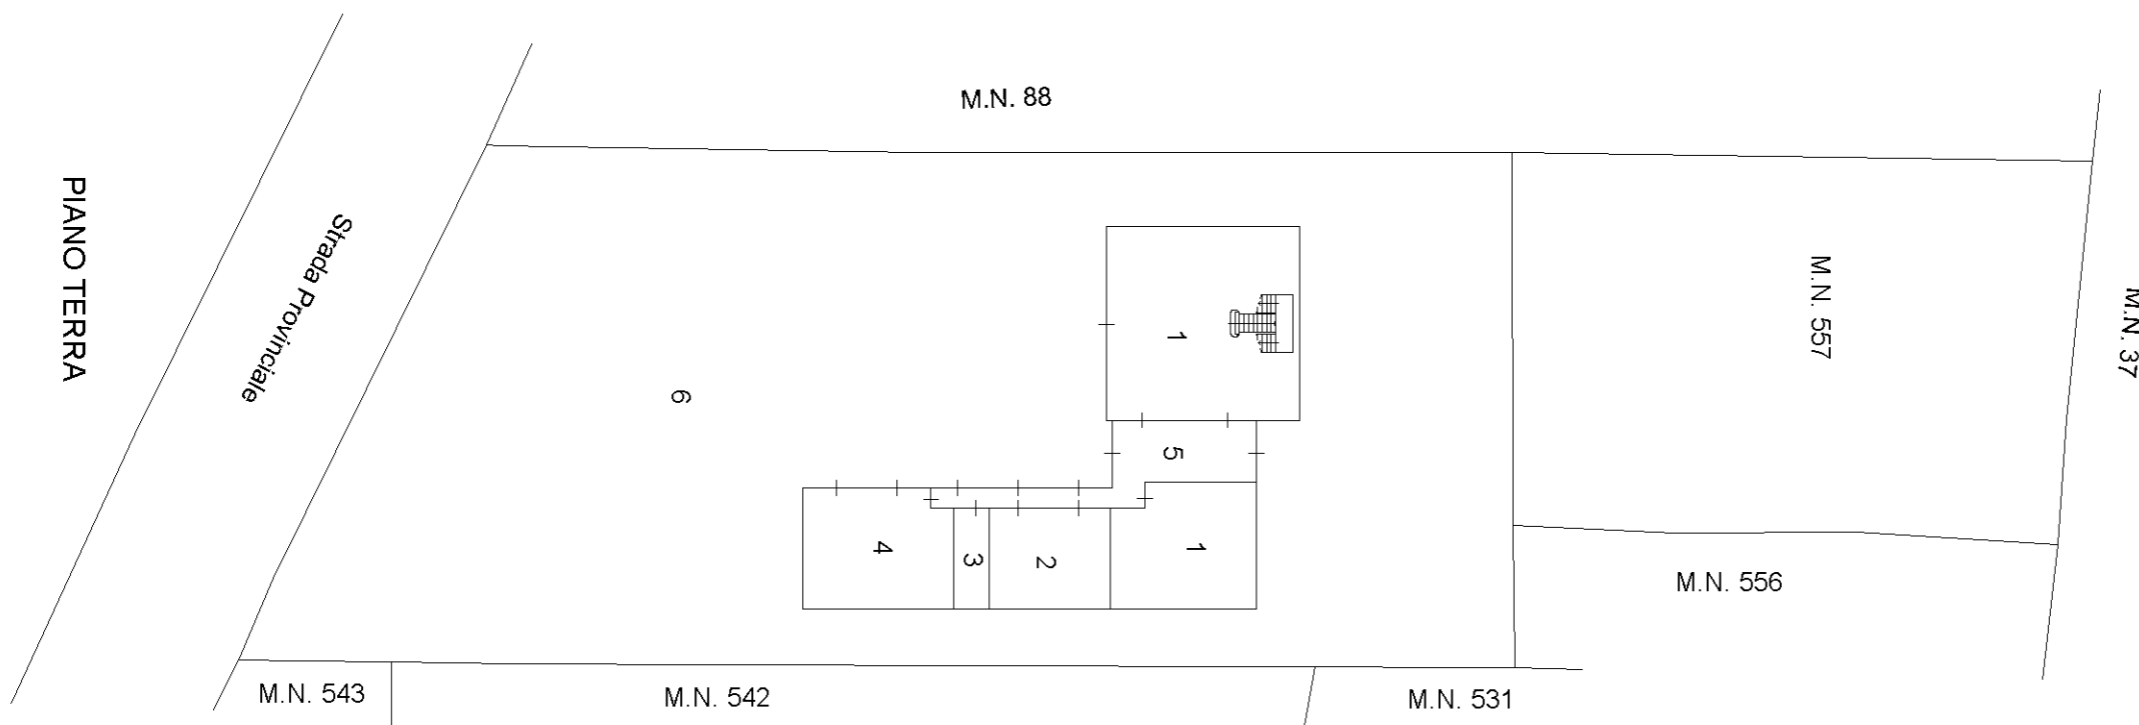

PIANO PRIMO

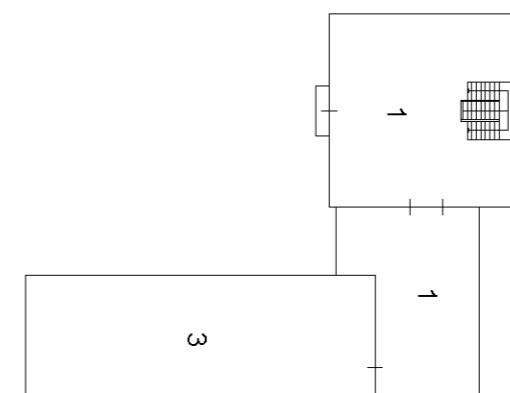

Data: 19/03/2021 - n. T2502 - Richiedente: Telematico
 Totale schede: 1 - Formato di acquisizione: A3(297x420) - Formato stampa richiesto: A3(297x420) - Fattore di scala non utilizzabile
 Ultima planimetria in atti

