

**ELABORATO PLANIMETRICO**

Compilato da:  
Giordani Claudio

Iscritto all'albo:  
Ingegneri

Prov. Ancona

N. 1087

**Agenzia del Territorio  
CATASTO FABBRICATI  
Ufficio Provinciale di  
Ancona**

Comune di Montemarciano

Sezione: Foglio: 11


Particella: 1095

Protocollo n. AN0194980 del 01/10/2010

Tipo Mappale n. 169919 del 09/09/2010

Dimostrazione grafica dei subalterni

Scala 1 : 1000

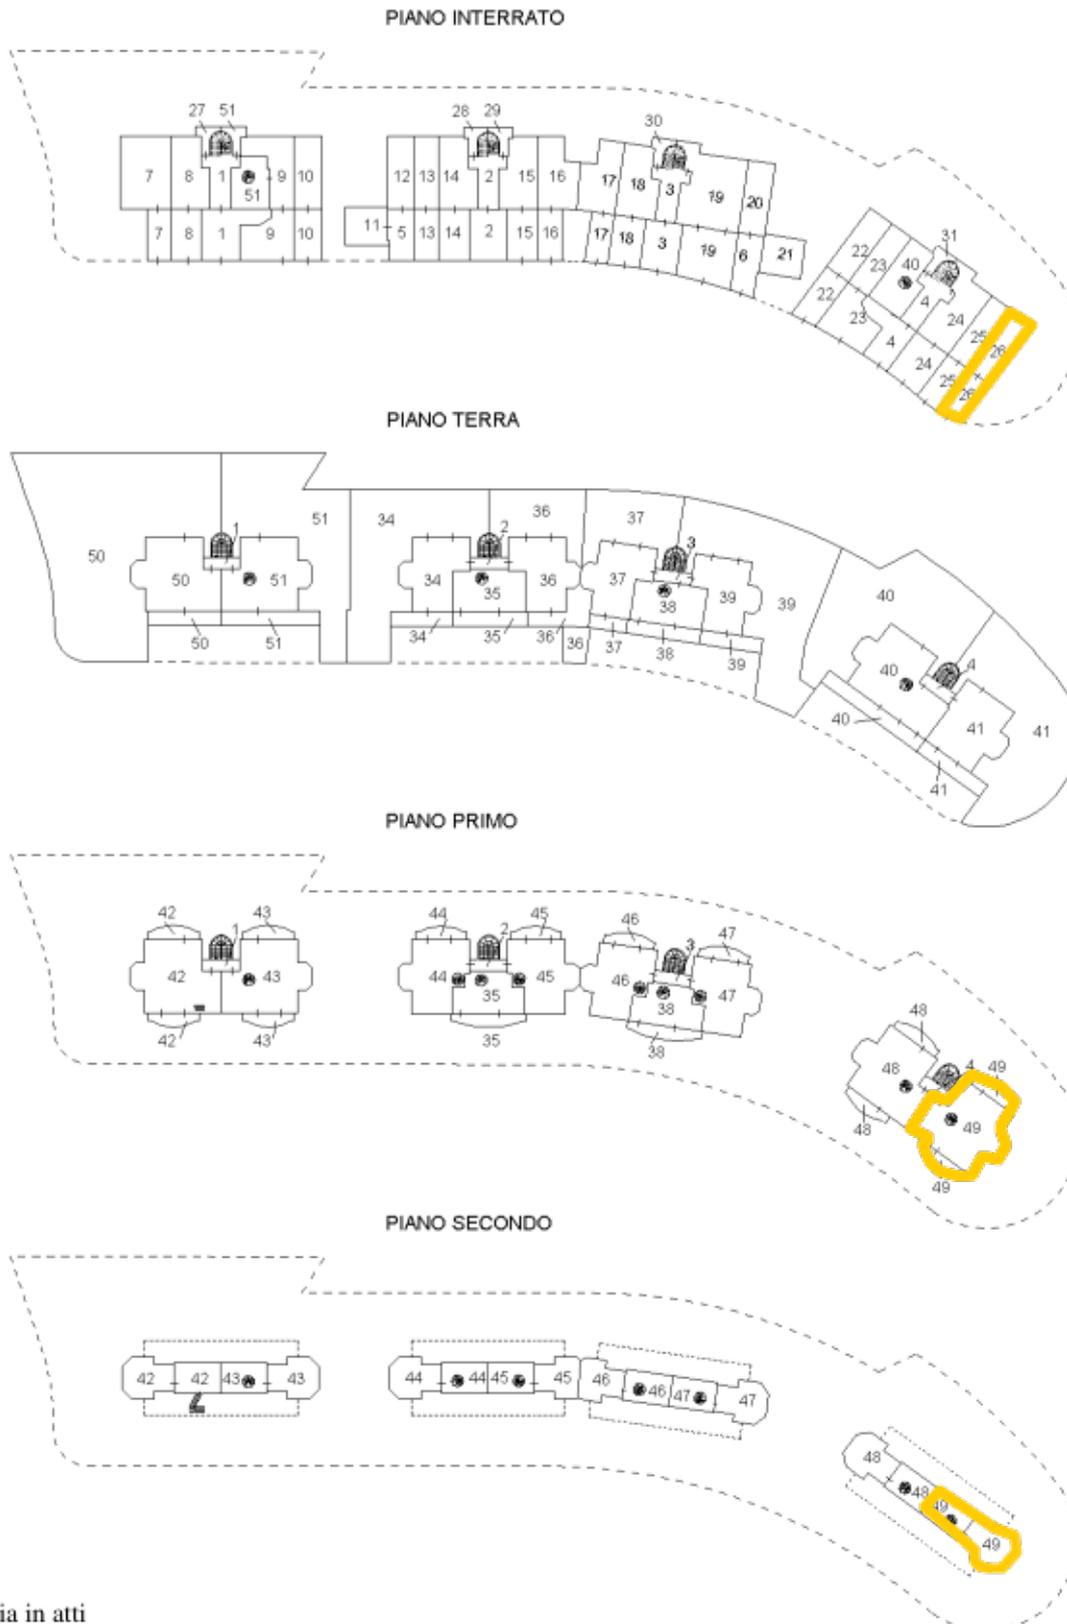

Ultima planimetria in atti