

Dichiarazione protocollo n. 000011847 del 23/01/2003

**Agenzia del Territorio  
CATASTO FABBRICATI  
Ufficio Provinciale di  
Pescara**

Planimetria di u.i.u. in Comune di Citta' Sant'angelo

Via Saline Est

civ. SNC

Identificativi Catastali:

Sezione:

Foglio: 32

Particella: 383

Subalterno: 29

Compilata da:

Ferretti Vincenzo Duilio

Iscritto all'albo:

Geometri


Prov. Pescara

N. 318

Scheda n. 1

Scala 1:200

Piano Terra

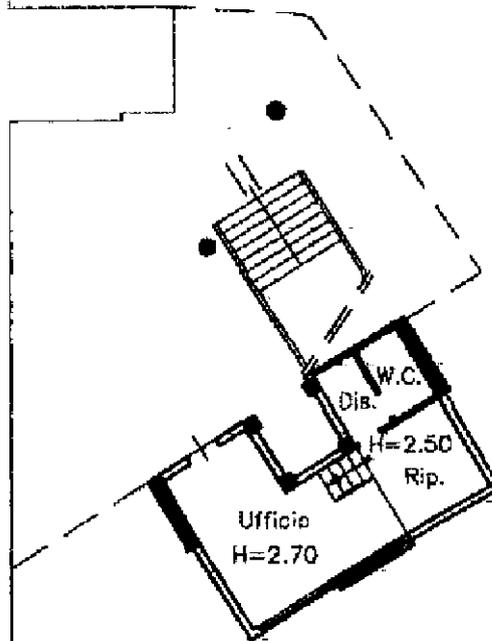

NORD

Ultima planimetria in atti