


<b>AGENZIA DELLE ENTRATE</b> <b>CATASTO FABBRICATI</b> Ufficio provinciale di Venezia	<b>ELABORATO PLANIMETRICO</b> Comune di Venezia	Compilato da: Cappellari Francesco Foglio: 147	Iscritto all'albo: Geometri Particella: 308	Prov. Venezia 10/08/2017 del	N. 02064
	Dimostrazione grafica dei subalterni		Tipo Mappale n. 79621 del 09/08/2017	Scala 1 : 500	



Ultima planimetria in atti

<b>ELABORATO PLANIMETRICO</b>	Compilato da: Cappellari Francesco	Iscritto all'albo: Geometri	Prov. Venezia	N. 02064
Comune di Venezia	Sezione: Foglio: 147	Particella: 308	Progetto app. n. 10/08/2017	del
Dimostrazione grafica dei subalberi				
Tipo Mappale n. 79621 del 09/08/2017 Scala 1 : 500				

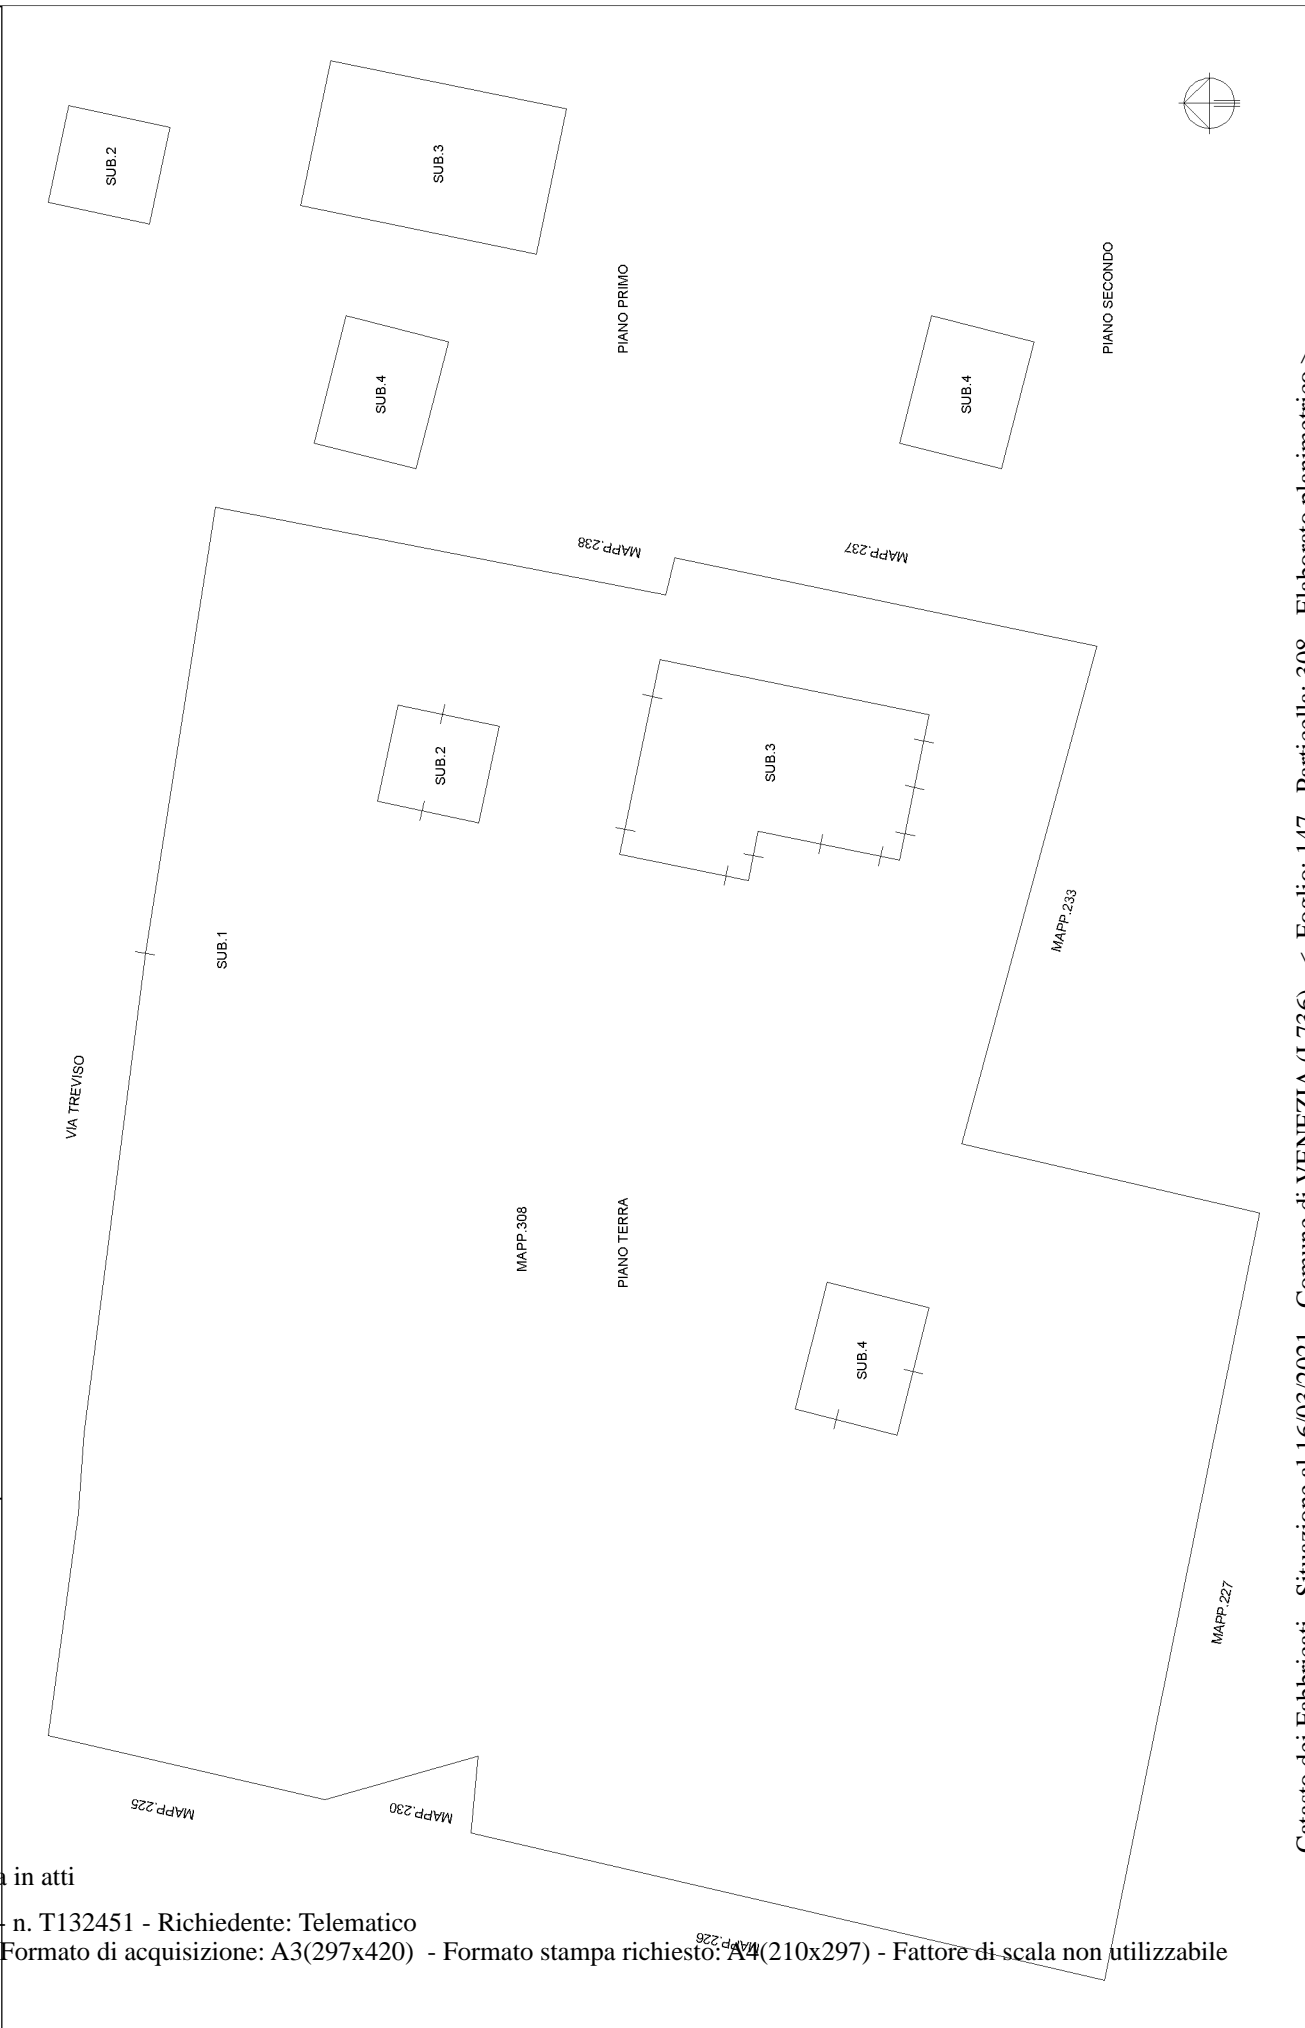

Ultima planimetria in atti  
Agenzia delle Entrate  
**CATASTO FABBRICATI**  
Ufficio provinciale di Venezia