

Data presentazione: 13/04/1999 - Data: 27/07/2021 - n. 1291163 - Richiedente: RCRND7AM31B157T
Tonal. schede: 1 - Formato di acquisizione: A3(297x420) - Formato stampa richiesta: A3(297x420)
Unità planimetria in atti

MODULARIO
a.r. n. 496



MINISTERO DELLE FINANZE
DIPARTIMENTO DEL TERRITORIO


CATASTO EDILIZIO URBANO (RDL 13-4-1939, n. 652)

TELESELEZIONE S. 50.000
PROT. N. 1931/99

MOD. AN (CEU)


300

Planimetria di u.i.u. in Comune di **BRESCIA** via **S. MARIA CROCIFFISSA DI ROSA** civ.

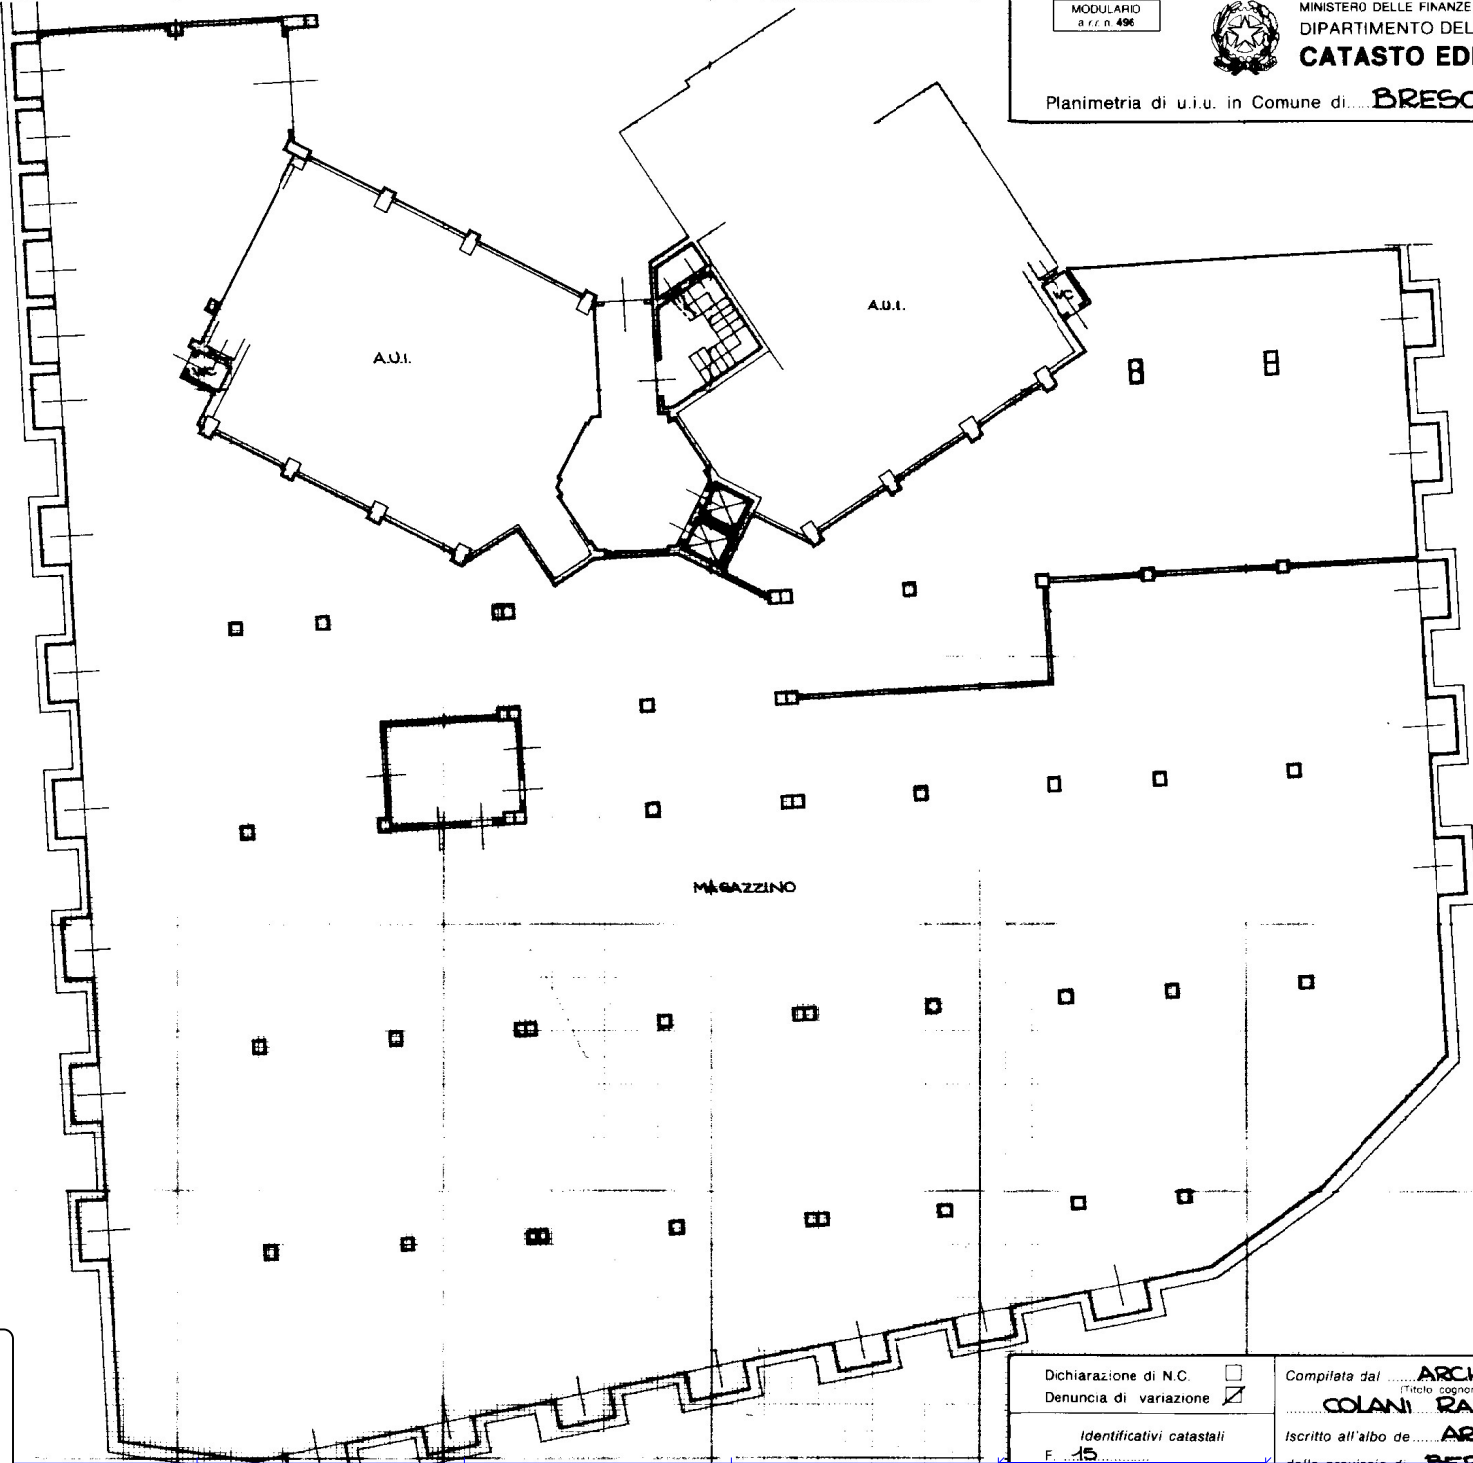

PIANO 2° SOTTERRANEO
= 4.00 mt.

ORIENTAMENTO

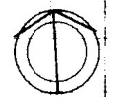

SCALA DI 1:200

ALLEGATO
B.9 - Pag. 1

dei Fabbricati - Situazione al 27/07/2021 - Comune di BRESCIA (B157) - < Sez. urbana MOM - Foglio 15 - Particella 1963 - Subalterno 83 >
CROCIFFISSA DI ROSA n. 62 Piano S2

Dichiarazione di N.C.
Denuncia di variazione
Identificativi catastali
F. 15
n. 1963 sub. 83

Compilata dal **ARCHITETTO**
(Titolo, cognome e nome)
COLANI RAIMONDO
Iscritto all'albo de **ARCHITETTI**
della provincia di **BERGAMO** n. 1494
data **06.02.99** Firma

RISERVATO ALL'UFFICIO

134.98
A1926