




MINISTERO DELLE FINANZE
DIREZIONE GENERALE DEL CATASTO E DEI SERVIZI TECNICI ERARIALI

Lire
15

NUOVO CATASTO EDILIZIO URBANO

(R. DECRETO-LEGGE 13 APRILE 1939, N. 559)

Planimetria dell'immobile situato nel Comune di PORTORECANATI Via A. VESPUCCI
Ditta CETRARO ITALO nato a Macerata il 19-3-40
Allegata alla dichiarazione presentata all'Ufficio Tecnico Erariale di Macerata

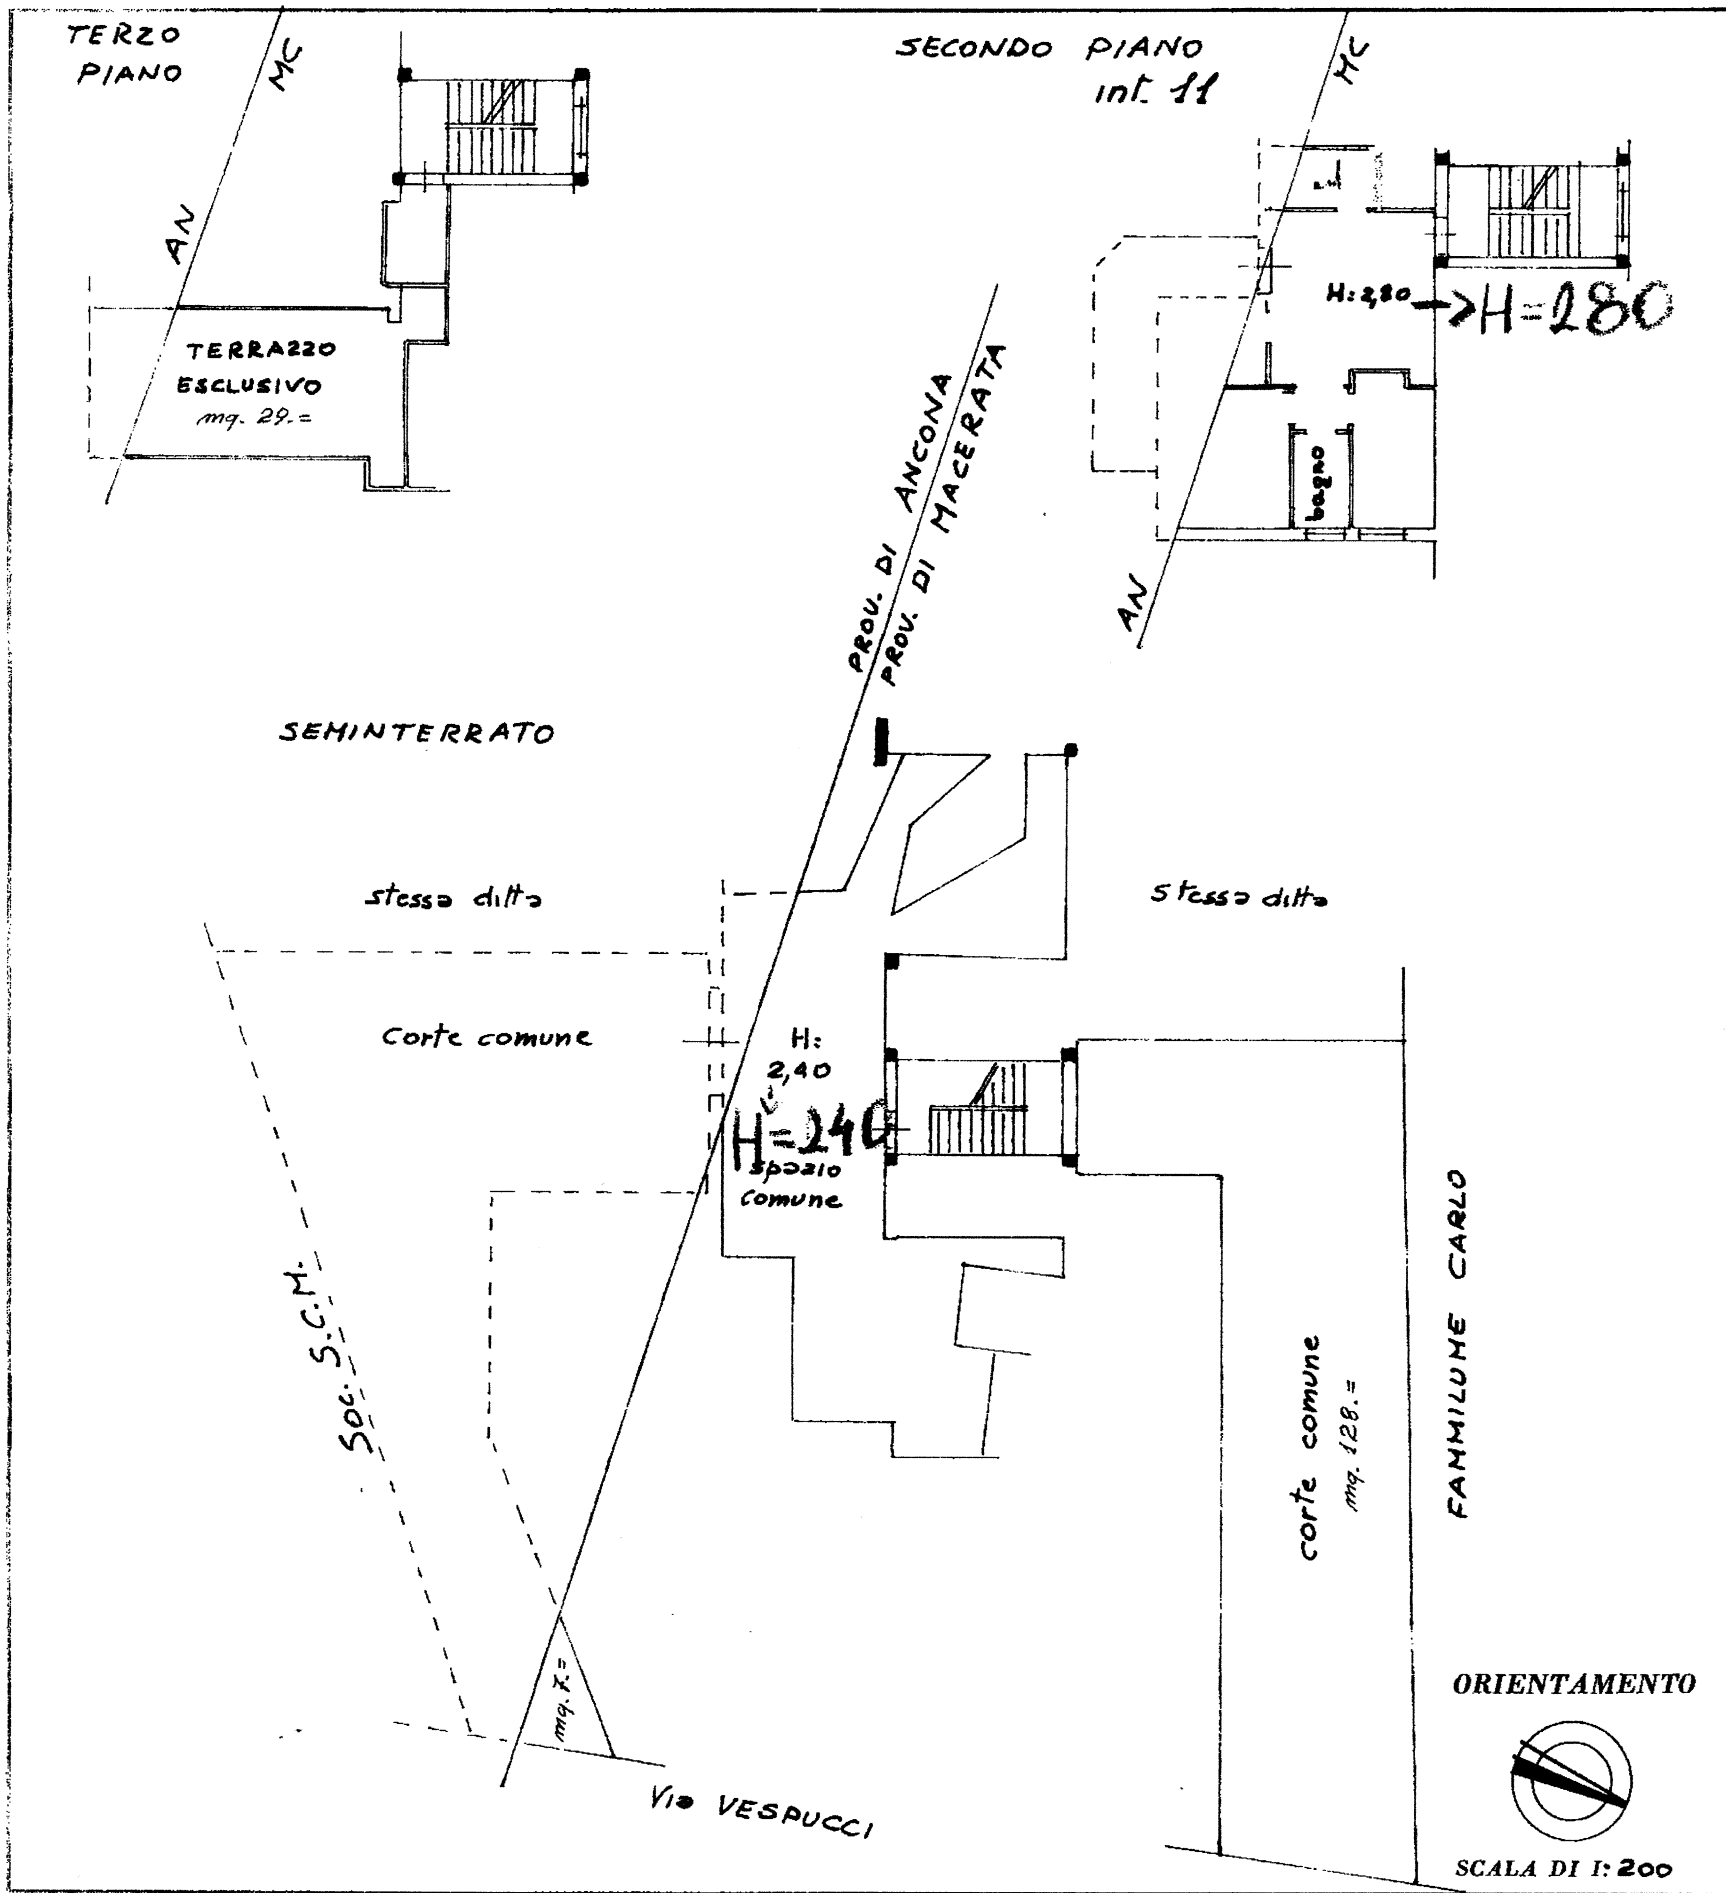

SPAZIO RISERVATO PER LE ANNOTAZIONI D'UFFICIO

DATA

PROT. N°

128
46

16/05/76

Compilata dal Geometra

(Titolo, nome e cognome del tecnico)

Orlando Armigeri

Iscritto all'Albo dei Geometri

della Provincia di Macerata

DATA 4-2-76

Firma:

[Handwritten signature]

MODULARIO
F. - Cat. S. T. - 315



MINISTERO DELLE FINANZE
DIREZIONE GENERALE DEL CATASTO E DEI SERVIZI TECNICI ERARIALI

Lire
15


NUOVO CATASTO EDILIZIO URBANO

(R. DECRETO-LEGGE 13 APRILE 1939, N. 652)

Planimetria dell'immobile situato nel Comune di ~~PORTO RECANATI~~ **PORTO RECANATI** Via **A. VESPUCCI**

Ditta **CETRARO ITALO** nato a **Macerata** il **19-3-40**

Allegata alla dichiarazione presentata all'Ufficio Tecnico Erariale di **ANCONA**

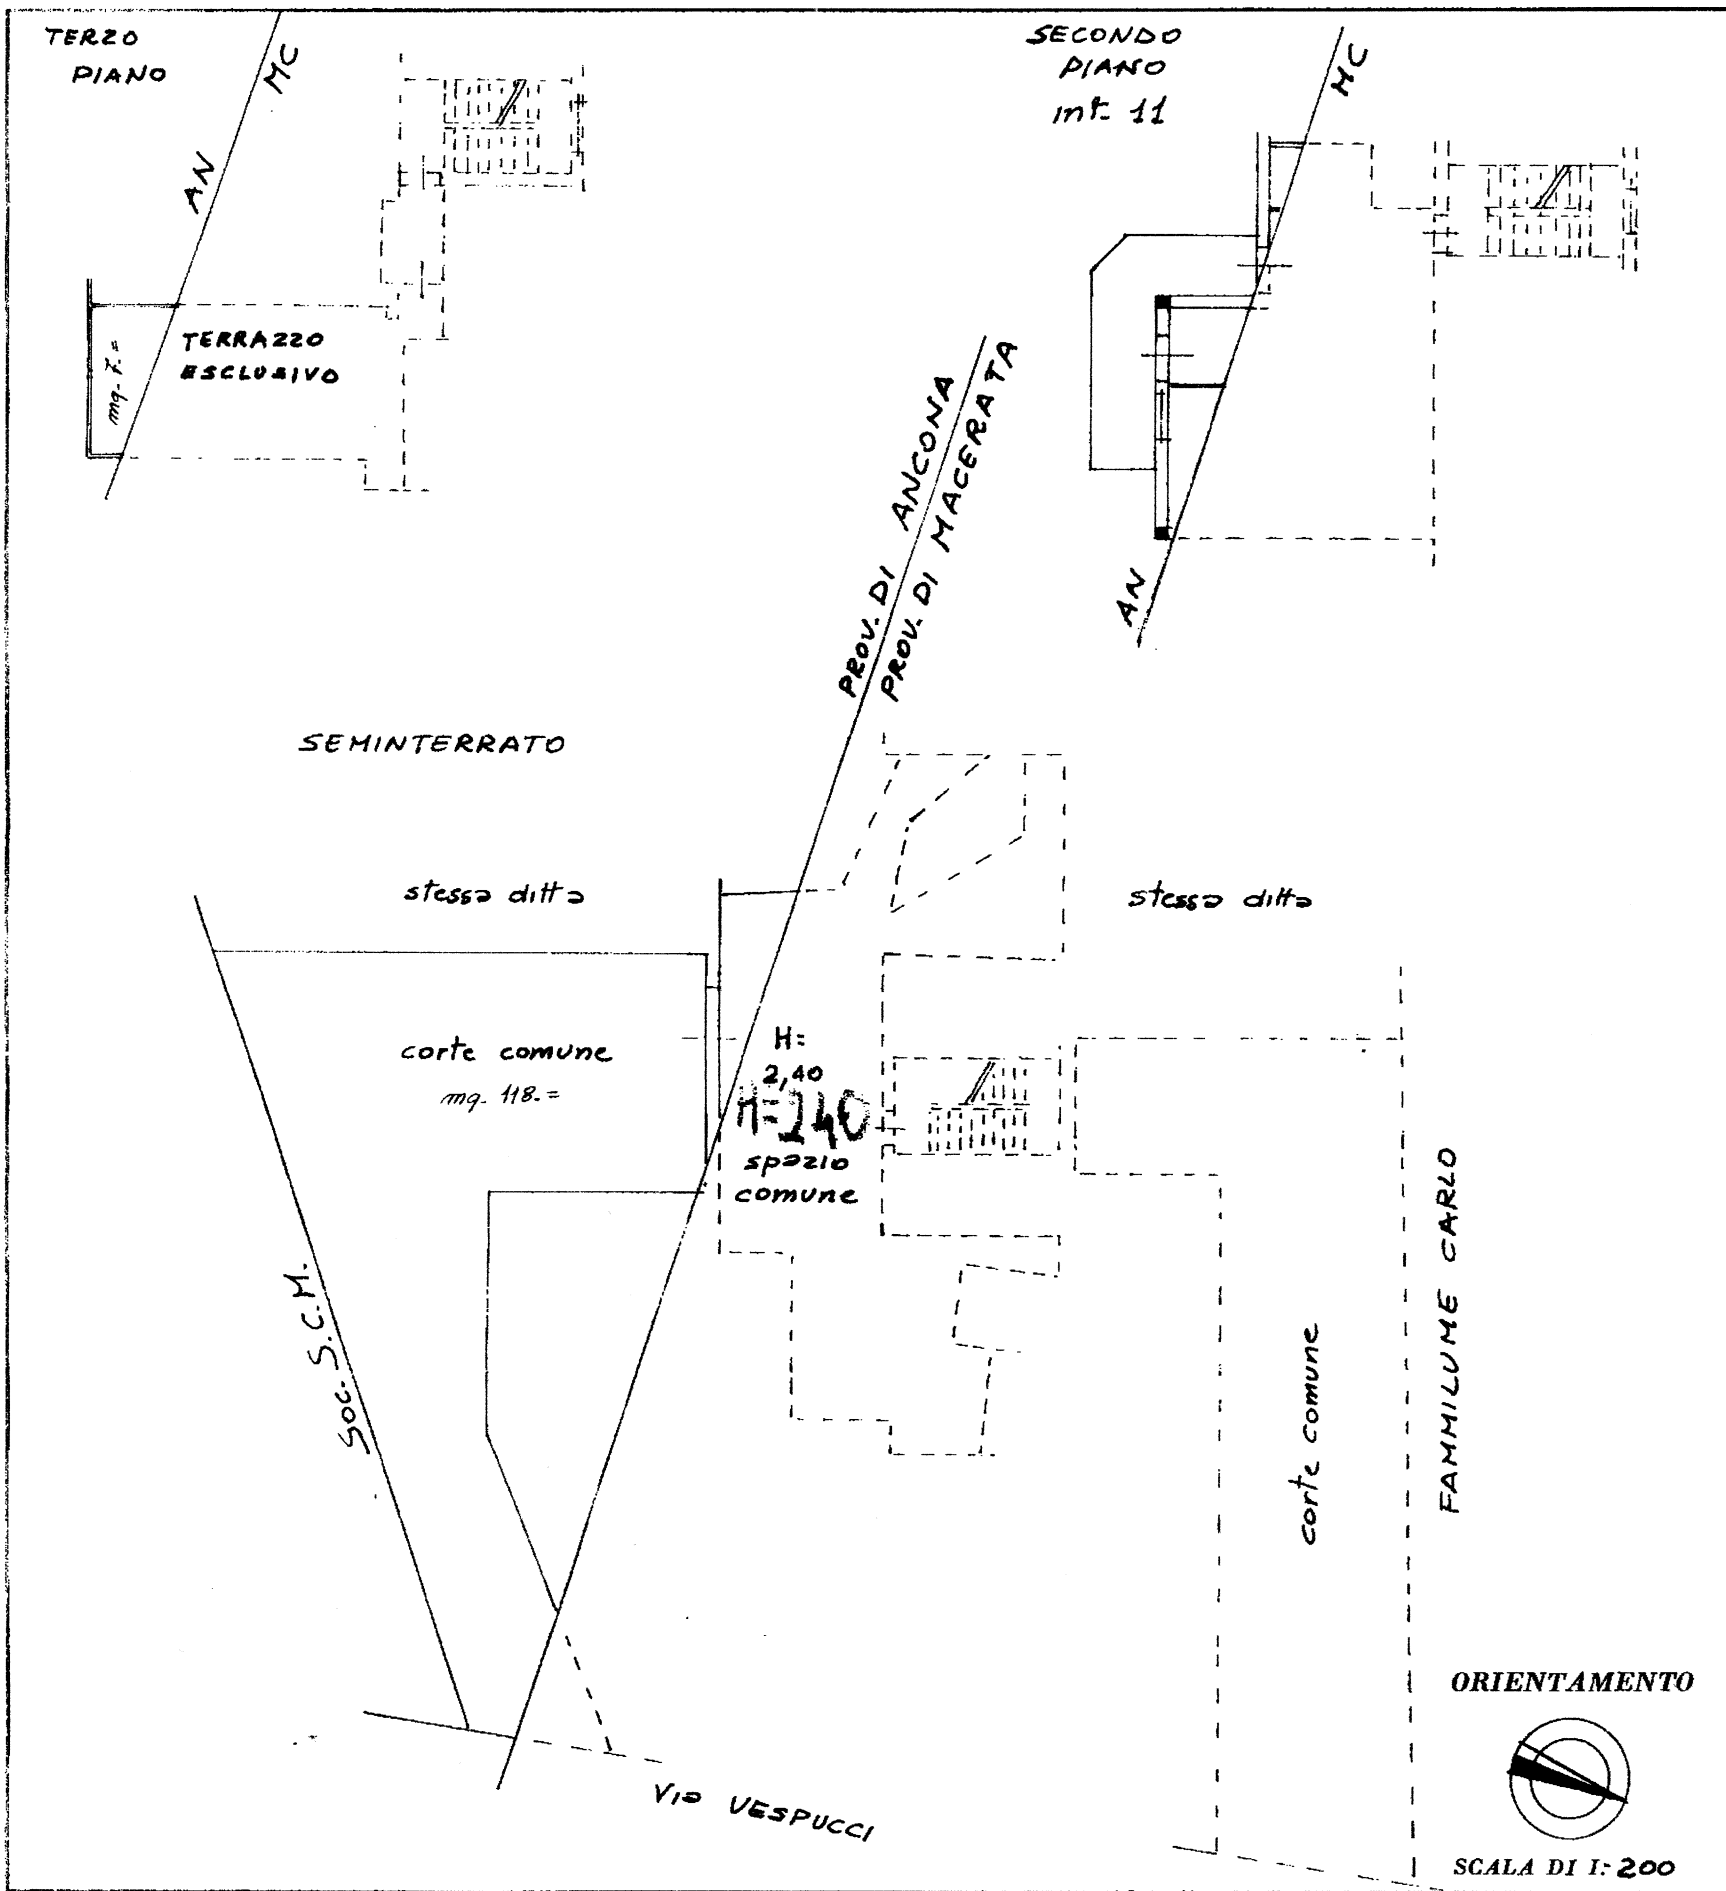

SPAZIO RISERVATO PER LE ANNOTAZIONI D'UFFICIO

DATA
PROT. N°

25 NOV 1976

10/11/11

anno di planimetria

Compilata dal Geometra
(Titolo, nome e cognome del tecnico)
Orlando Armigeri

Iscritto all'Albo dei Geometri
della Provincia di Macerata

DATA 4-2-76

Firma: [Signature]

MODULARIO
F. - Cat. S. T. - 315




MINISTERO DELLE FINANZE
DIREZIONE GENERALE DEL CATASTO E DEI SERVIZI TECNICI ERARIALI

Lire
15

NUOVO CATASTO EDILIZIO URBANO

(R. DECRETO-LEGGE 13 APRILE 1939, N. 652)

Planimetria dell'immobile situato nel Comune di PORTORECANATI Via A. VESPUCCI
Ditta CETRARO ITALO nato a Macerata il 19-3-40
Allegata alla dichiarazione presentata all'Ufficio Tecnico Erariale di MACERATA

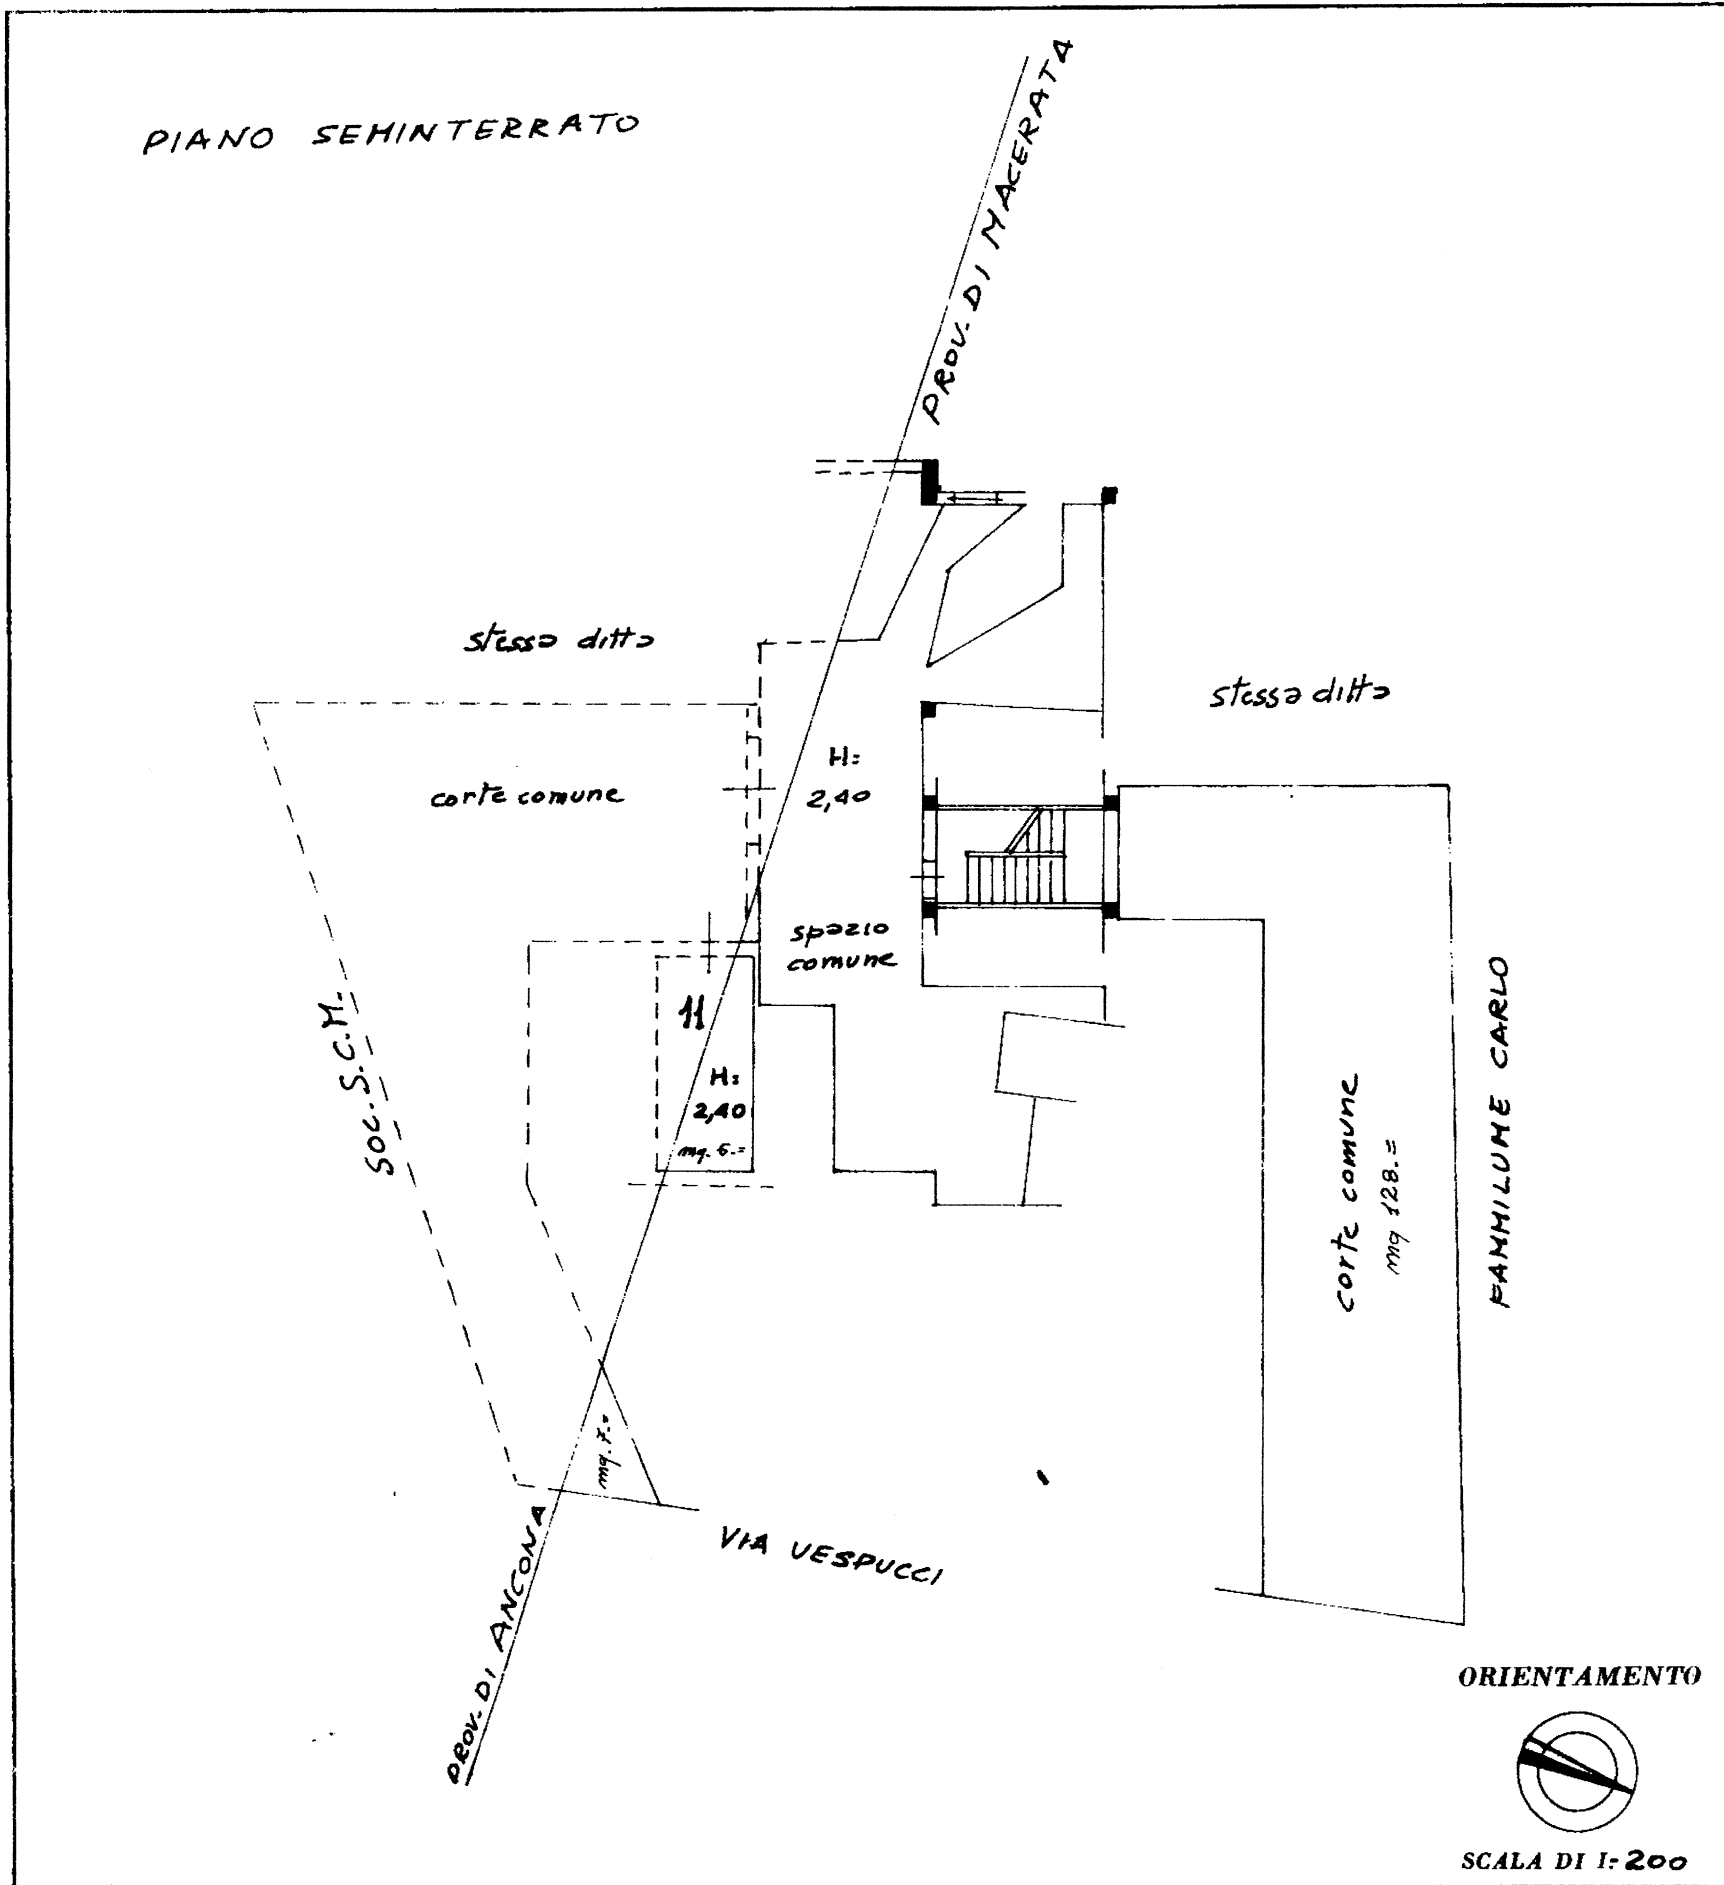

SPAZIO RISERVATO PER LE ANNOTAZIONI D'UFFICIO

DATA
PROF. N°

10
106
76



Compilata dal Geometra
(Titolo, nome e cognome del tecnico)
Orlando Armigeri
Iscritto all'Albo dei Geometri
della Provincia di Macerata
DATA 1-2-76
Firma: Orlando Armigeri

MODULARIO
F. - Cat. S. T. - 315



MINISTERO DELLE FINANZE

DIREZIONE GENERALE DEL CATASTO E DEI SERVIZI TECNICI ERARIALI

NUOVO CATASTO EDILIZIO URBANO


(R. DECRETO-LEGGE 13 APRILE 1939, N. 652)

Lire
15

Planimetria dell'immobile situato nel Comune di PORTO RECANATI Via A. VESPUCCI

Ditta CETRARO ITALO nato a Macerata il 19-3-40

Allegata alla dichiarazione presentata all'Ufficio Tecnico Erariale di ANCONA

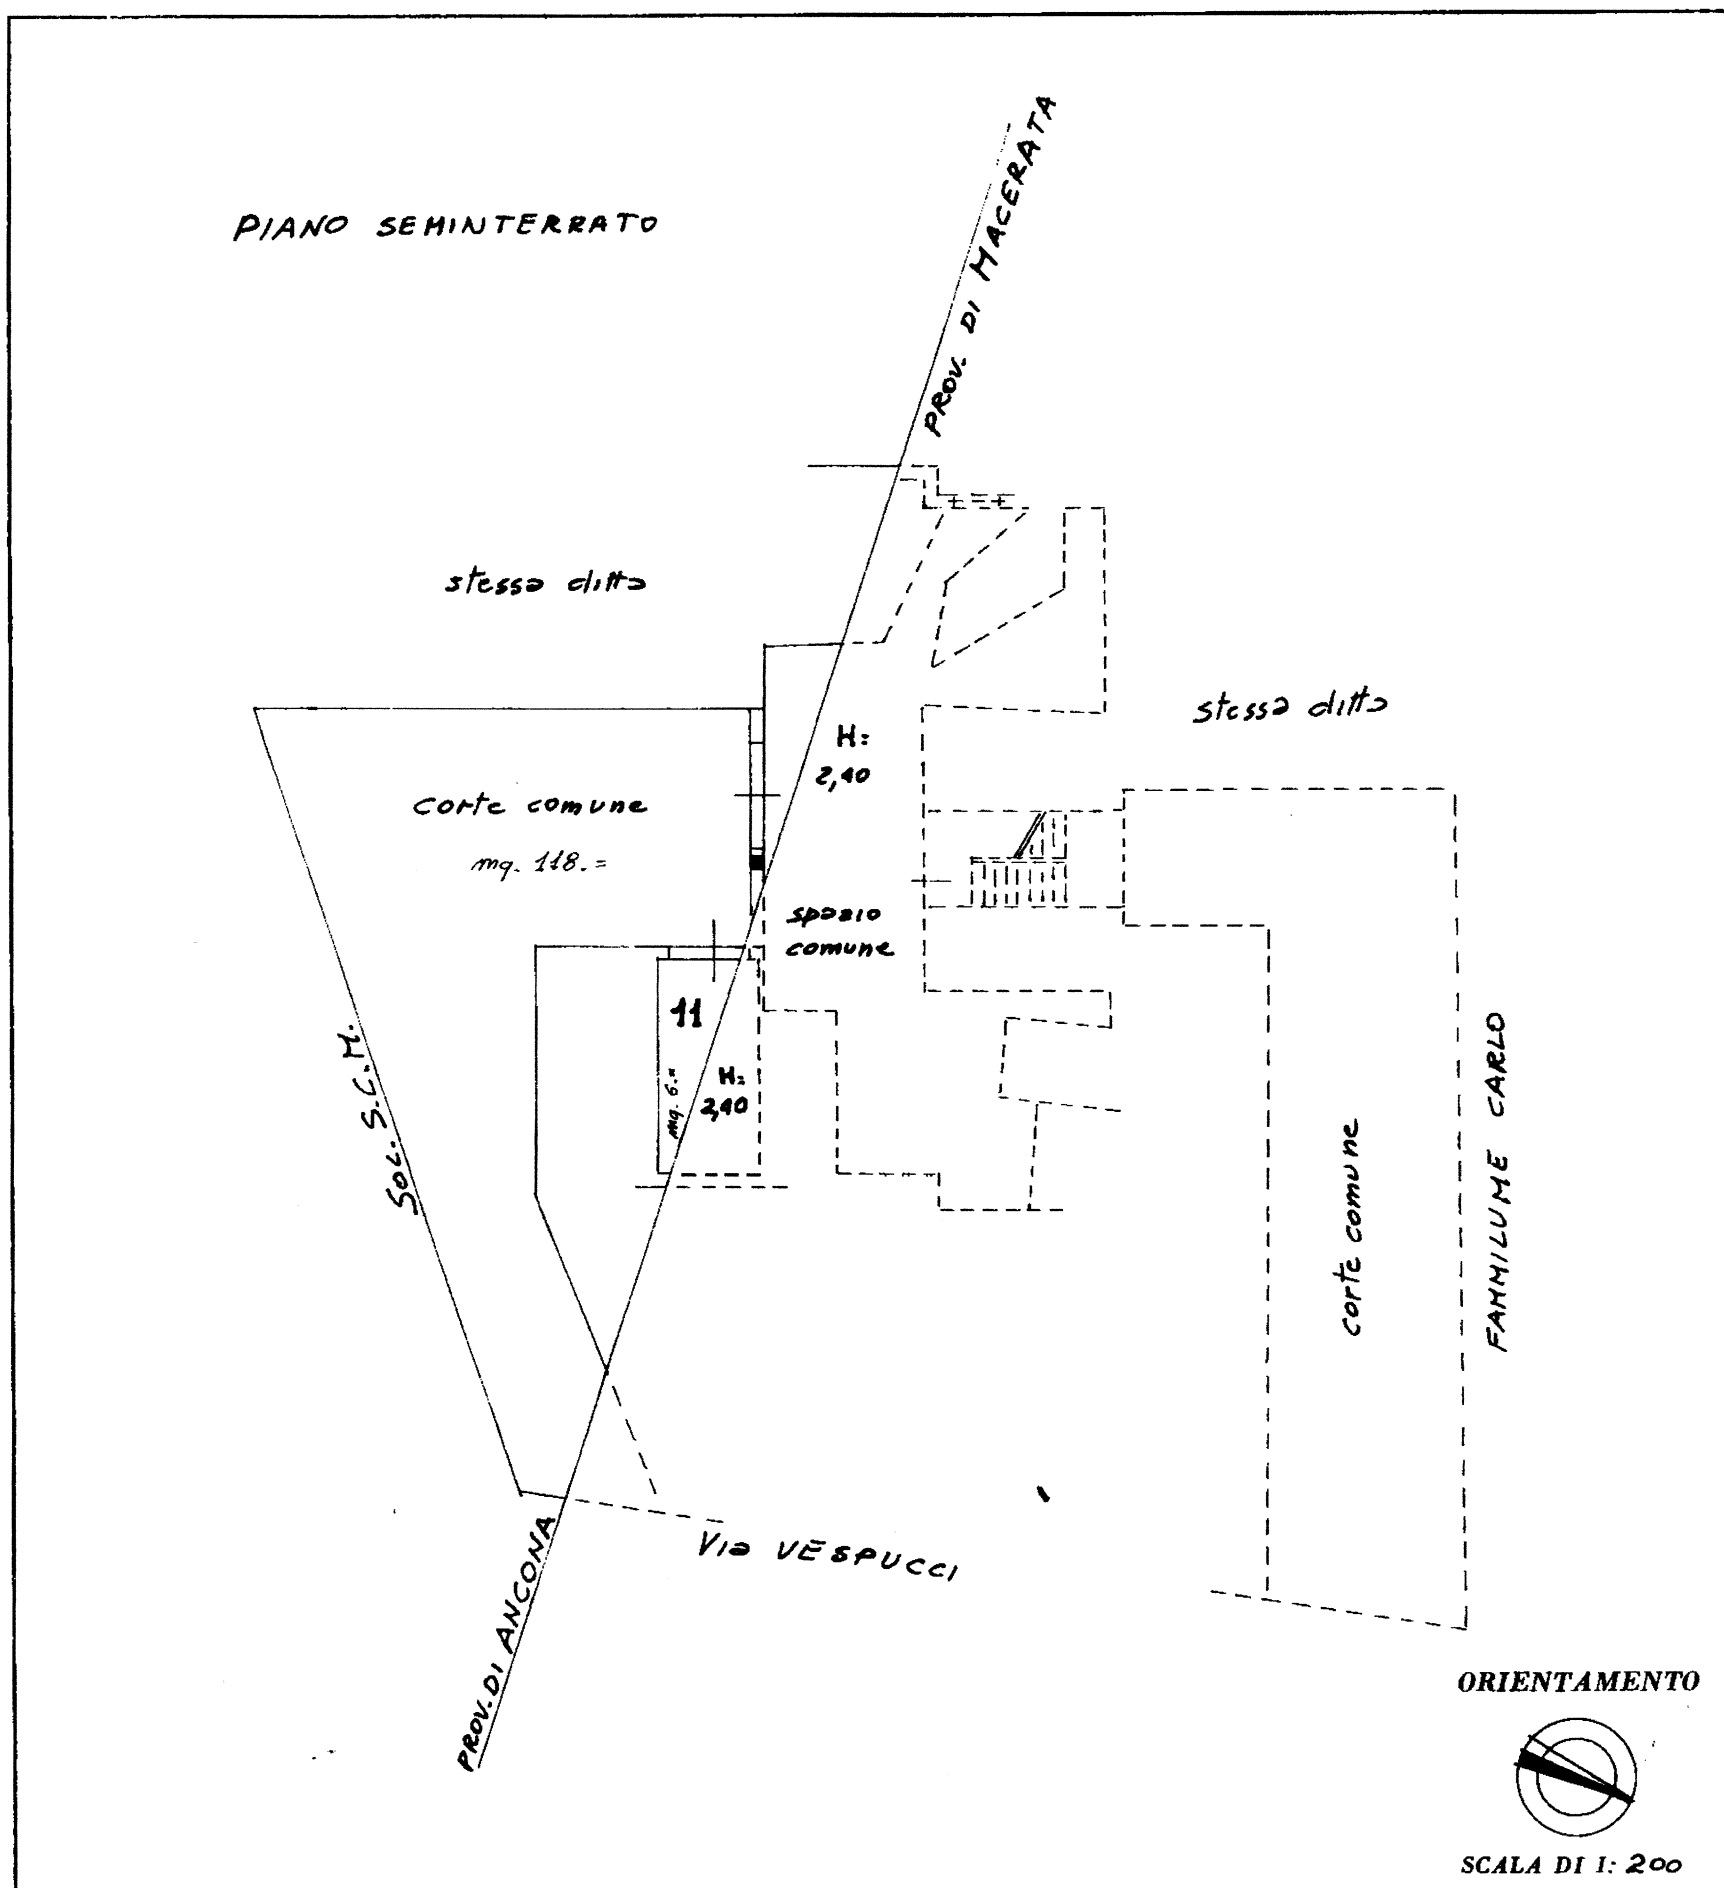

SPAZIO RISERVATO PER LE ANNOTAZIONI D'UFFICIO

DATA	1976
PROT. N°	1000

Compilata dal Geometra
(Titolo, nome e cognome del tecnico)
Orlando Armigeri

Iscritto all'Albo dei Geometri
della Provincia di Macerata

DATA 4-2-76

Firma: [Signature]