


Data: 09/12/2013 - n. T114198 - Richiedente: Telematico  
Catasto dei Fabbricati - Situazione al 09/12/2013 - Comune di TERAMO (L103) - Foglio: 69 - Particella: 720 - Elaborato planimetrico  
Totale schede: 3 - Formato di acquisizione: A3(297x420) - Formato stampa richiesto: A3(297x420) - Fattore di scala non utilizzabile  
Ultima planimetria in atti

**Agenzia del Territorio**  
**CATASTO FABBRICATI**  
Ufficio provinciale di Teramo

<b>ELABORATO PLANIMETRICO</b>	Compilato da: Leotta Rosario	Iscritto all'albo: Geometri	Prov. Teramo	N. 916
Comune di Teramo	Sezione:	Foglio: 69	Particella: 720	Protocollo n. TE0029284 del 05/02/2010
Dimostrazione grafica dei subalterni			Tipo Mappale n. 14167 del 21/01/2010 Scala 1 : 500	

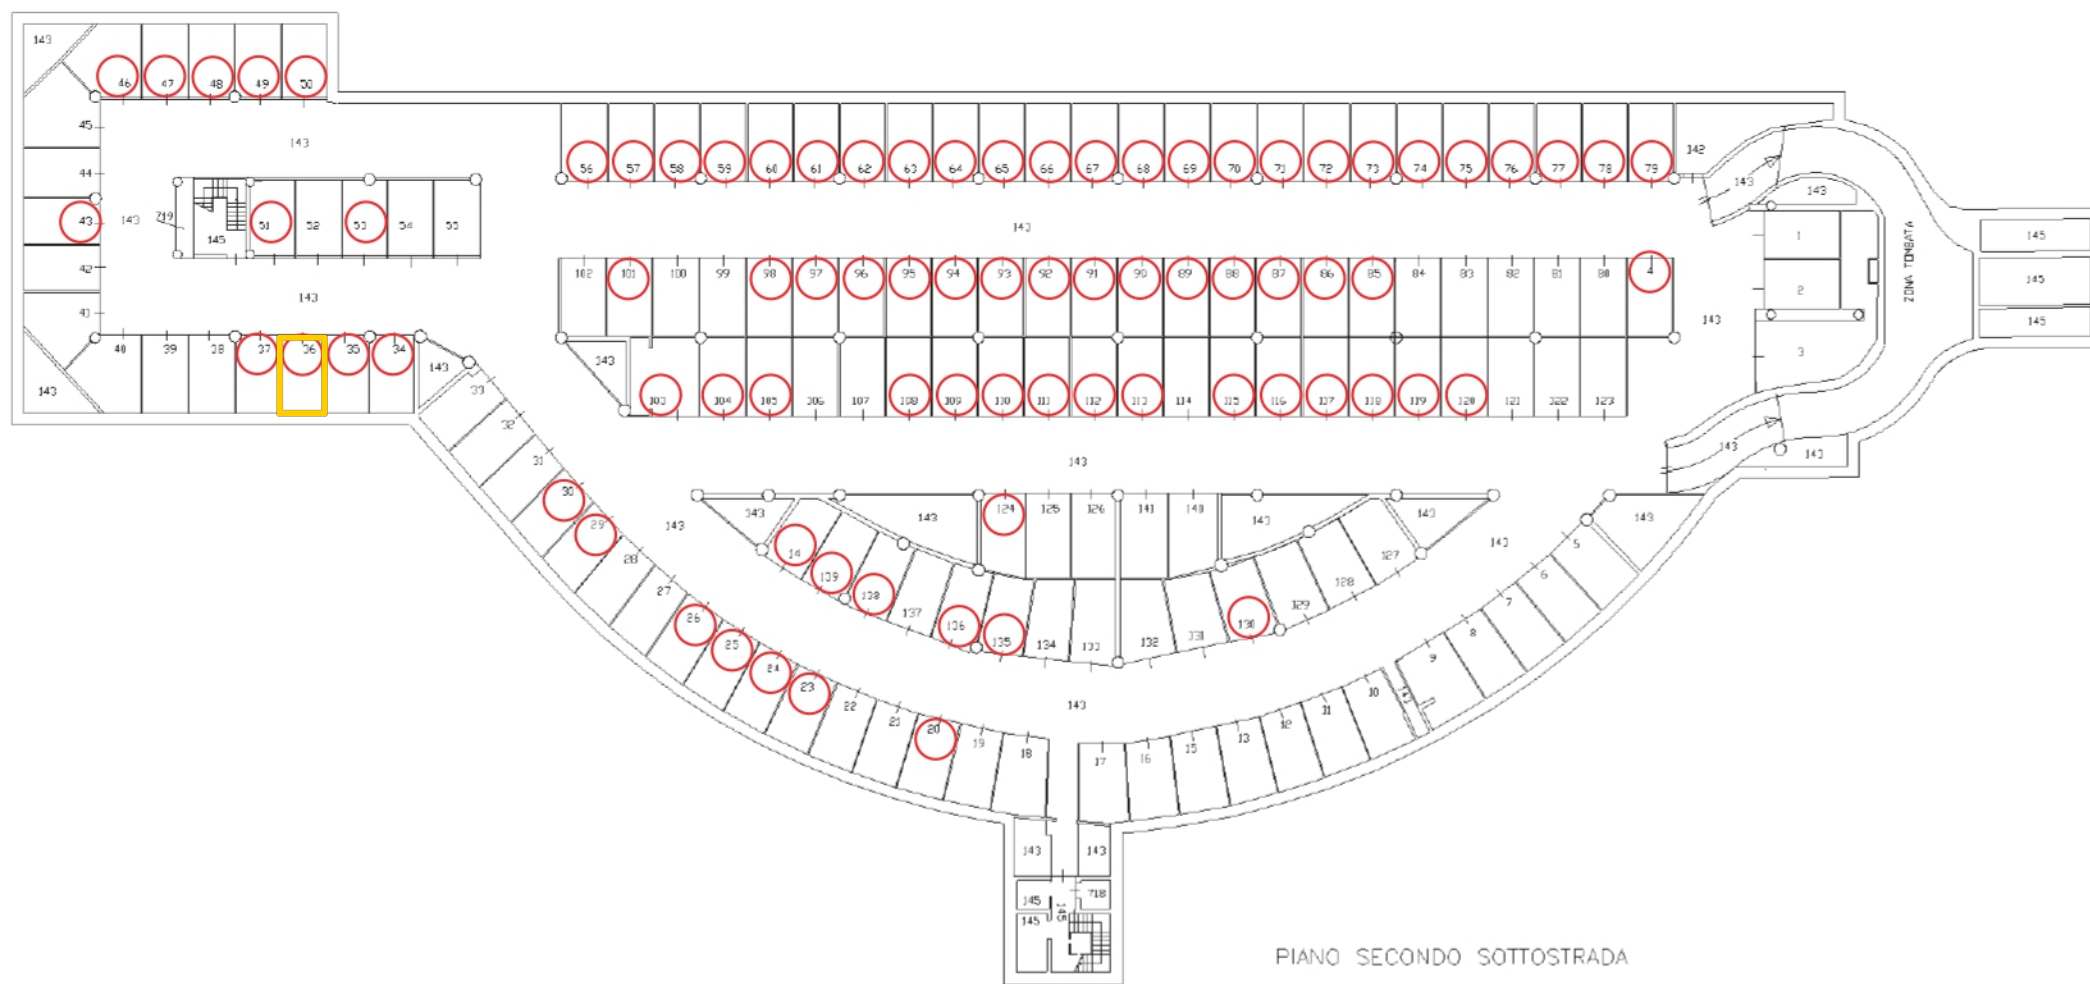

Data: 09/12/2013 - n. T114198 - Richiedente: Telematico