

Plantina n. 1
Via Roma


Identificativi Catastali: Sezione: NCT Foglio: 7 Particella: 208 Subalterno: 2	Completata da: Moro Luca Iscritto all'albo: Ingegneri Prov. Brescia
--	---

N. 3894



Scheda n. 1 Scala 1:200

ACQUA N° "A" AL N° 43466/808291 RSP

PIANO TERZO

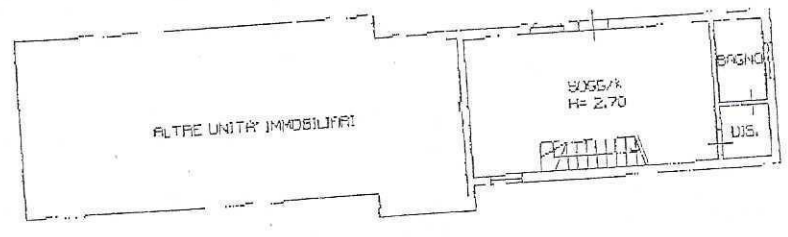

PIANO PRIMO

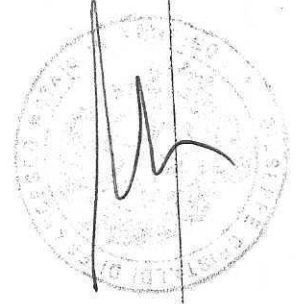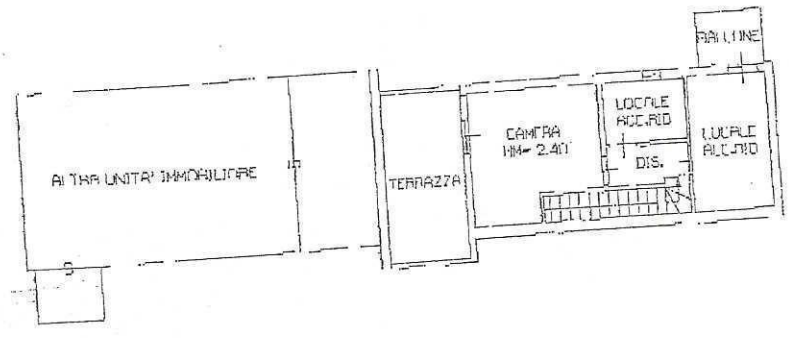

Agenzia del Territorio
CATASTO FABBRICATI
Ufficio Provinciale di
Brescia

Planimetria di u.i.u. in Comune di Brandico

Via Roma

civ. SNC

Identificativi Catastali:

Sezione: NCT
Foglio: 7
Particella: 208
Subalterno: 4

Compilata da:
Moro Luca

Iscritto all'albo:
Ingegneri

Prov. Brescia

N. 3894

Scheda n. 1

Scala 1:200

ALLEGATO B AC N° CB 666/8082 DI RON

PIANO TERRA

