


Agenzia delle Entrate
CATASTO FABBRICATI
Ufficio Provinciale di
L' Aquila

ELABORATO PLANIMETRICO	
Compilato da:	Perfetto Sandro
Iscritto all'albo:	Ingegneri
Prov. L' Aquila	N. 305

Comune di L'aquila	Protocollo n. AQ0155801 del 30/12/2022
Sezione: Foglio: 80 Particella: 2523	Tipo Mappale n. del
Dimostrazione grafica dei subalterni	Scala 1 : 500

PIANO SEMINTERRATO

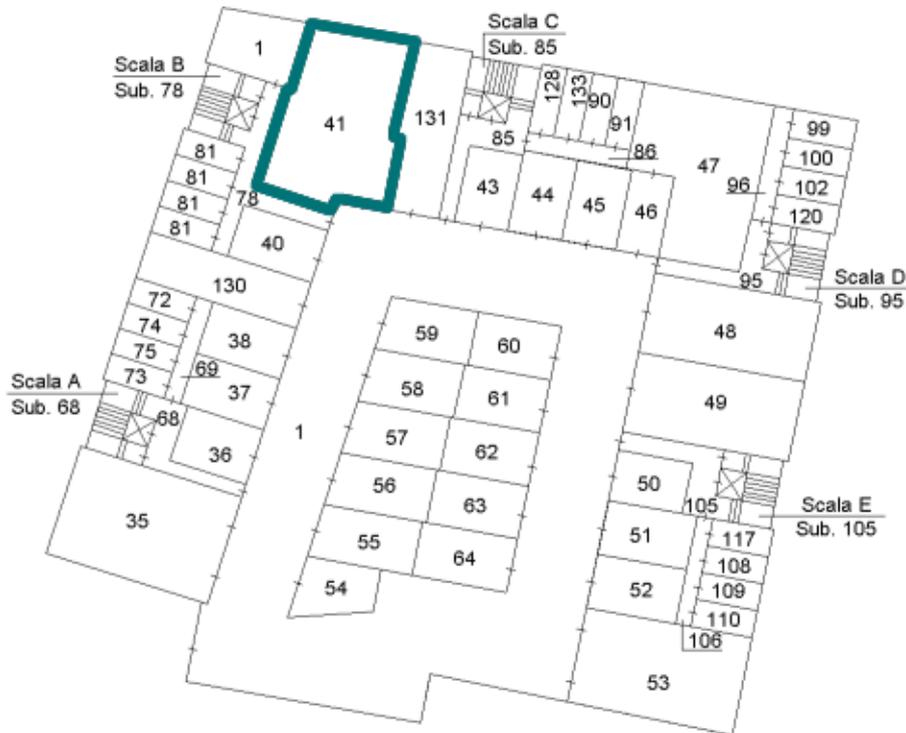

Ultima planimetria in atti