

Agenzia delle Entrate
CATASTO FABBRICATI
 Ufficio Provinciale di
Foggia

Dichiarazione protocollo n. FG0161967 del 20/07/2015

Planimetria di u.i.u. in Comune di Lucera

Contrada Brecciulli

civ. SNC

Identificativi Catastali:

Sezione:

Foglio: 31

Particella: 612

Subalterno: 1

Compilata da:

Piemontese Matteo

Iscritto all'albo:
 Geometri

Prov. Lucera


N. 01050

Scheda n. 1

Scala 1:500


Planimetria Generale

Piano Terra

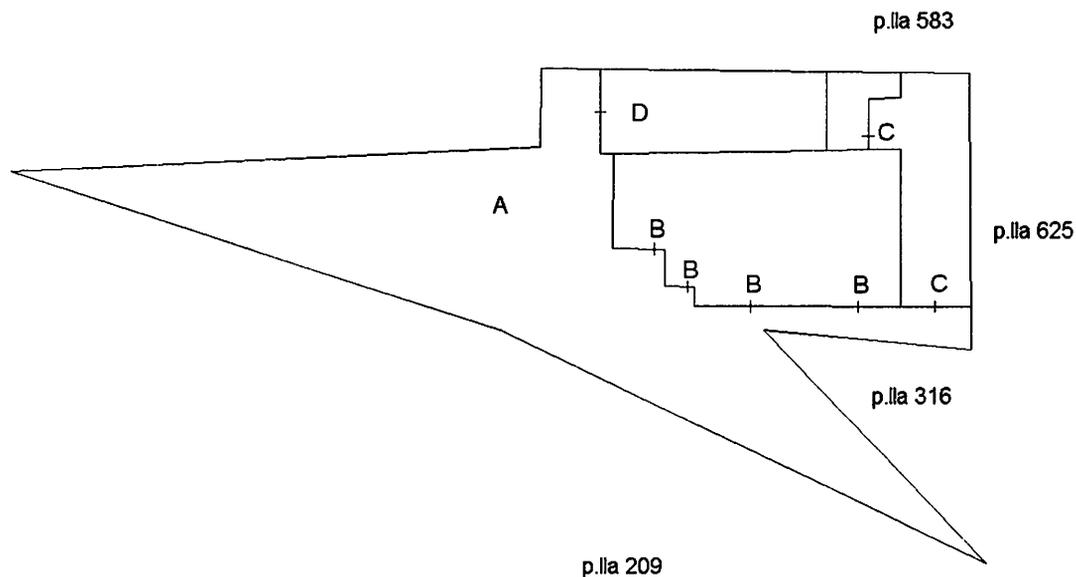

Legenda :

- A - Piazzale in terra battuta
- B - Deposito, Rip. e Pollaio in muratura
- C - Rimessa e Pollaio in muratura
- D - Rimessa in muratura

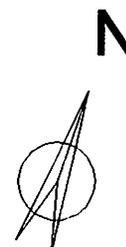

Catasto dei Fabbricati - Situazione al 10/05/2021 - Comune di LUCERA(E716) - < Foglio: 31 Particella: 612 - Subalterno 1 >
 LOCALITA' BRECCIULLI SNC piano: T;

Firmato Da: GIOVANNI PAOLO MARIA SAVERIO DE CAPUA Emesso Da: ARUBAPEC EU QUALIFIED CERTIFICATES CA G1 Serial#: 3985558184e3be4b0

Agenzia delle Entrate
CATASTO FABBRICATI
Ufficio Provinciale di
Foggia

Dichiarazione protocollo n. FG0161967 del 20/07/2015

Planimetria di u.i.u. in Comune di Troia

Contrada Brecciulli

civ. SNC

Identificativi Catastali:

Sezione:

Foglio: 31

Particella: 612

Subalterno: 1

Compilata da:

Piemontese Matteo

Iscritto all'albo:

Geometri

Prov. Lucera


N. 01050

Scheda n. 2

Scala 1:200

Piano Terra

Lettera "B"

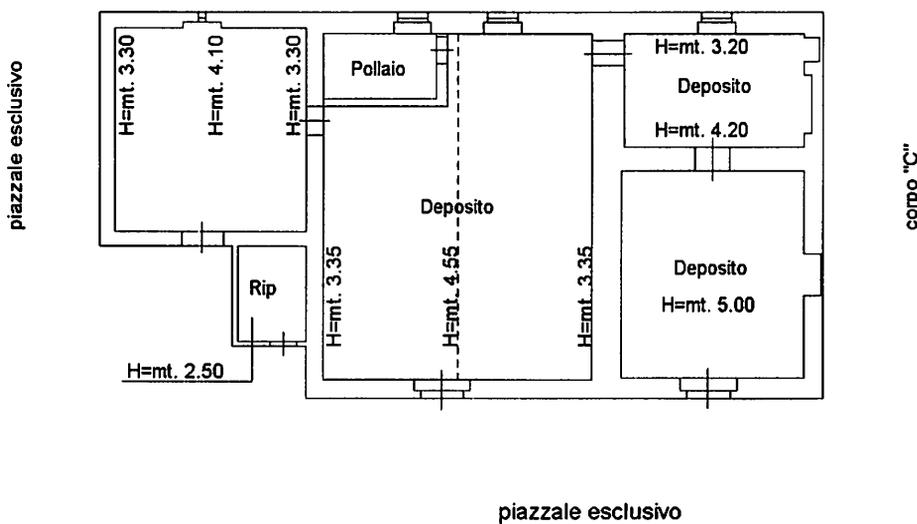

Nord



Catasto dei Fabbricati - Situazione al 10/05/2021 - Comune di LUCERA(E716) - < Foglio: 31 Particella: 612 - Subalterno 1 >
LOCALITA' BRECCIULLI SNC piano: T;

Firmato Da: GIOVANNI PAOLO MARIA SAVERIO DE CAPUA Emesso Da: ARUBAPEC EU QUALIFIED CERTIFICATES CA G1 Serial#: 3985558184e3be4b0


Agenzia delle Entrate
CATASTO FABBRICATI
Ufficio Provinciale di
Foggia

Dichiarazione protocollo n. FG0161967 del 20/07/2015	
Planimetria di u.i.u. in Comune di Troia	
Contrada Brecciulli	civ. SNC
Identificativi Catastali:	Compilata da: Piemontese Matteo
Sezione:	Iscritto all'albo: Geometri
Foglio: 31	Prov. Lucera
Particella: 612	N. 01050
Subalterno: 1	

Scheda n. 3 Scala 1:200

Piano Terra

Lettera "C"

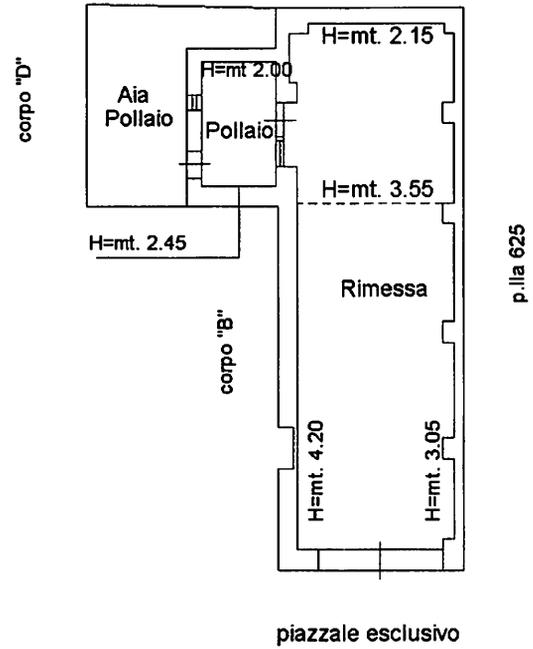

Catasto dei Fabbricati - Situazione al 10/05/2021 - Comune di LUCERA(E716) - < Foglio: 31 Particella: 612 - Subalterno 1 >
LOCALITA' BRECCIULLI SNC piano: T;

Firmato Da: GIOVANNI PAOLO MARIA SAVERIO DE CAPUA Emesso Da: ARUBAPEC EU QUALIFIED CERTIFICATES CA G1 Serial#: 3985558184e3be4b0

Agenzia delle Entrate
CATASTO FABBRICATI
Ufficio Provinciale di
Foggia

Dichiarazione protocollo n. FG0161967 del 20/07/2015

Planimetria di u.i.u. in Comune di Troia

Contrada Brecciulli

civ. SNC

Identificativi Catastali:

Sezione:

Foglio: 31

Particella: 612

Subalterno: 1

Compilata da:

Piemontese Matteo

Iscritto all'albo:

Geometri

Prov. Lucera

N. 01050

Scheda n. 4


Scala 1:200

Piano Terra

Lettera "D"

altra u.i.

piazzale esclusivo

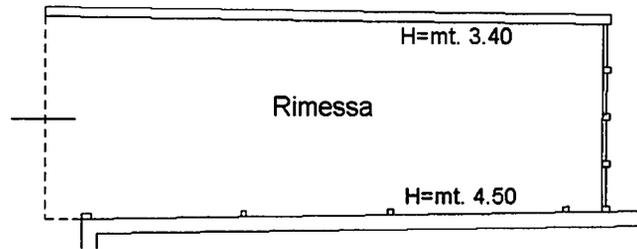

Aia
Pollaio

corpo "B"



Nord

Catasto dei Fabbricati - Situazione al 10/05/2021 - Comune di LUCERA(E716) - < Foglio: 31 Particella: 612 - Subalterno 1 >
LOCALITA' BRECCIULLI SNC piano: T;