

Agenzia delle Entrate
CATASTO FABBRICATI
Ufficio provinciale di
Perugia

Dichiarazione protocollo n. PC0186593 del 28/08/2015
Planimetria di u.i.u. in Comune di Marsciano
Via Parco Dei Pini (san Biagio Della V


civ. SNC

Identificativi Catastali:
Sezione: 11
Foglio: 11
Particella: 997
Subalterno: 1


Compilata da:
Dorillo Stefano
Iscritto all'albo:
Geometri
Prov. Perugia
N. 05051

Scheda 1: 200


Ultima planimetria in atti

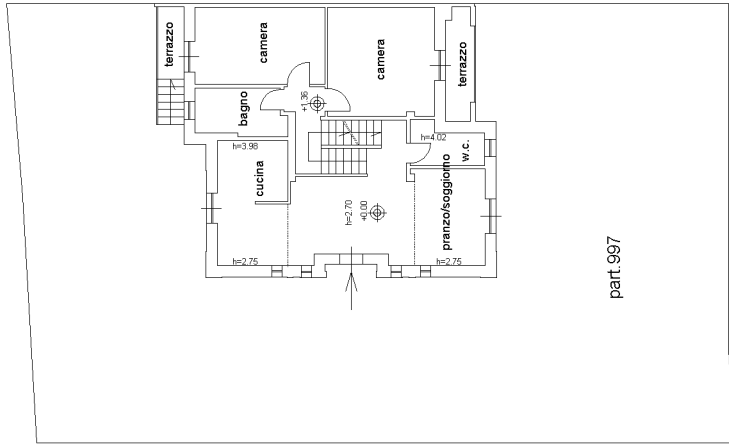


Piano terra con corte annessa

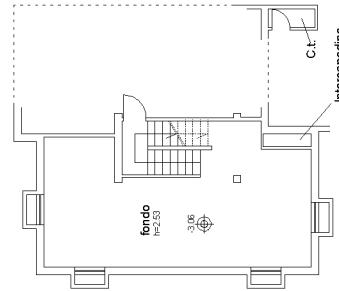

piano 1° sottrada

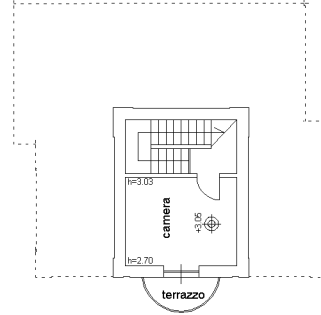

piano primo

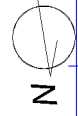

**Agenzia delle Entrate
CATASTO FABBRICATI
Ufficio Provinciale di
Perugia**

Dichiarazione protocollo n. PG0186593 del 28/08/2015

Planimetria di u.i.u. in Comune di Marsciano

Via Parco Dei Pini (san Biagio Della V

civ. SNC

Identificativi Catastali:

Sezione:
Foglio: 11
Particella: 997
Subalterno: 2


Compilata da:
Dorillo Stefano
Iscritto all'albo:
Geometri

Prov. Perugia

N. 05051

Scheda n. 1

Scala 1:100

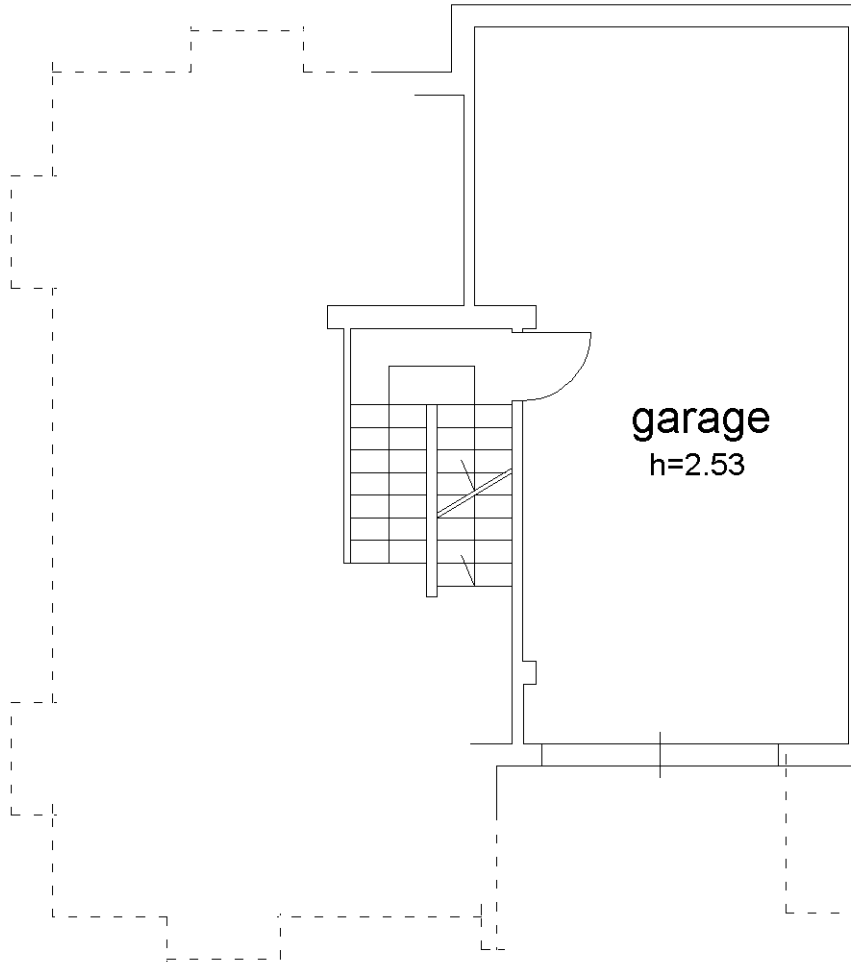

piano 1° sottostrada

Ultima planimetria in atti

