



<b>ELABORATO PLANIMETRICO</b>	Compilato da: Vezzano Andrea	Iscritto all'albo: Geometri	Prov. Vicenza	N. 2685
Comune di Montecchio Maggiore	Sezione: Foglio: 10	Particella: 1959	Pr. 10000000 n. 21/02/2019	del
Dimostrazione grafica dei subalterni				
Tipo Mappale n. del		Scala 1 : 500		


**PIANO PRIMO - H 2,70**

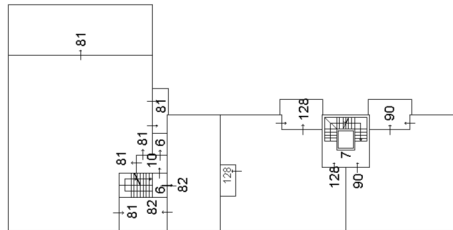


**PIANO TERRA - H 3,50**

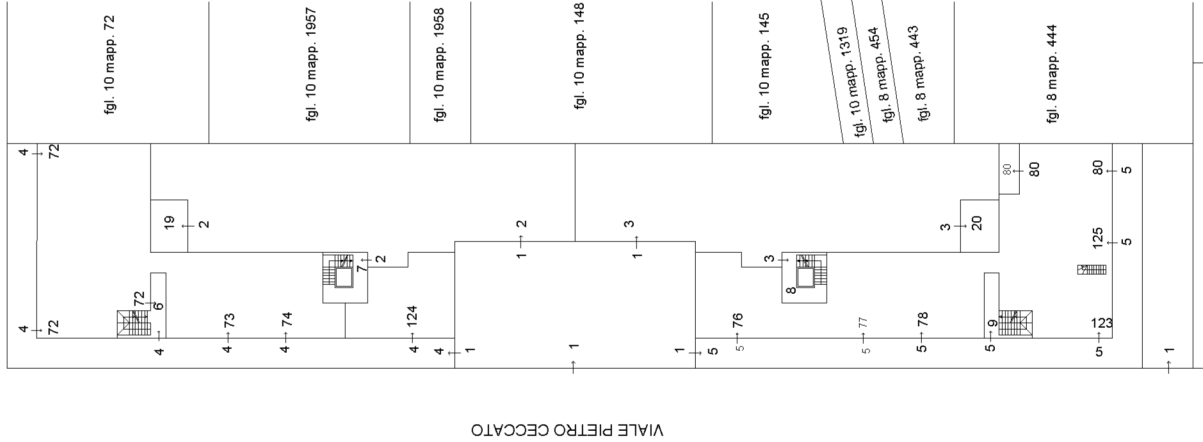

**PIANO INTERRATO - H 2,65**

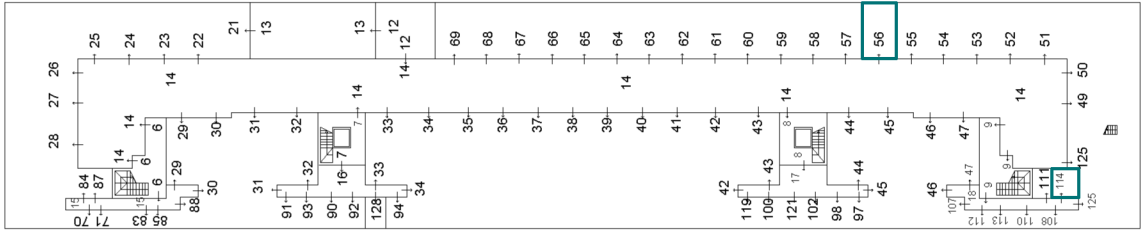

SCALA 1:500

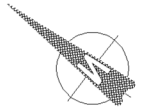

ORIENTAMENTO