

MODULARIO
F. - rig. rend. - 497



MINISTERO DELLE FINANZE

DIREZIONE GENERALE DEL CATASTO E DEI SERVIZI TECNICI ERARIALI


NUOVO CATASTO EDILIZIO URBANO

(R. DECRETO-LEGGE 13 APRILE 1939, N. 652)

Mod. B (Nuovo Catasto Edilizio Urbano)

Lire
50

774
Planimetria dell'immobile situato nel Comune di Verona Via Albere
Ditta Soe ANNA S.p.a. con sede a Caneghiana Veneto (Treviso)
Allegata alla dichiarazione presentata all'Ufficio Tecnico Erariale di Verona Cant. 44

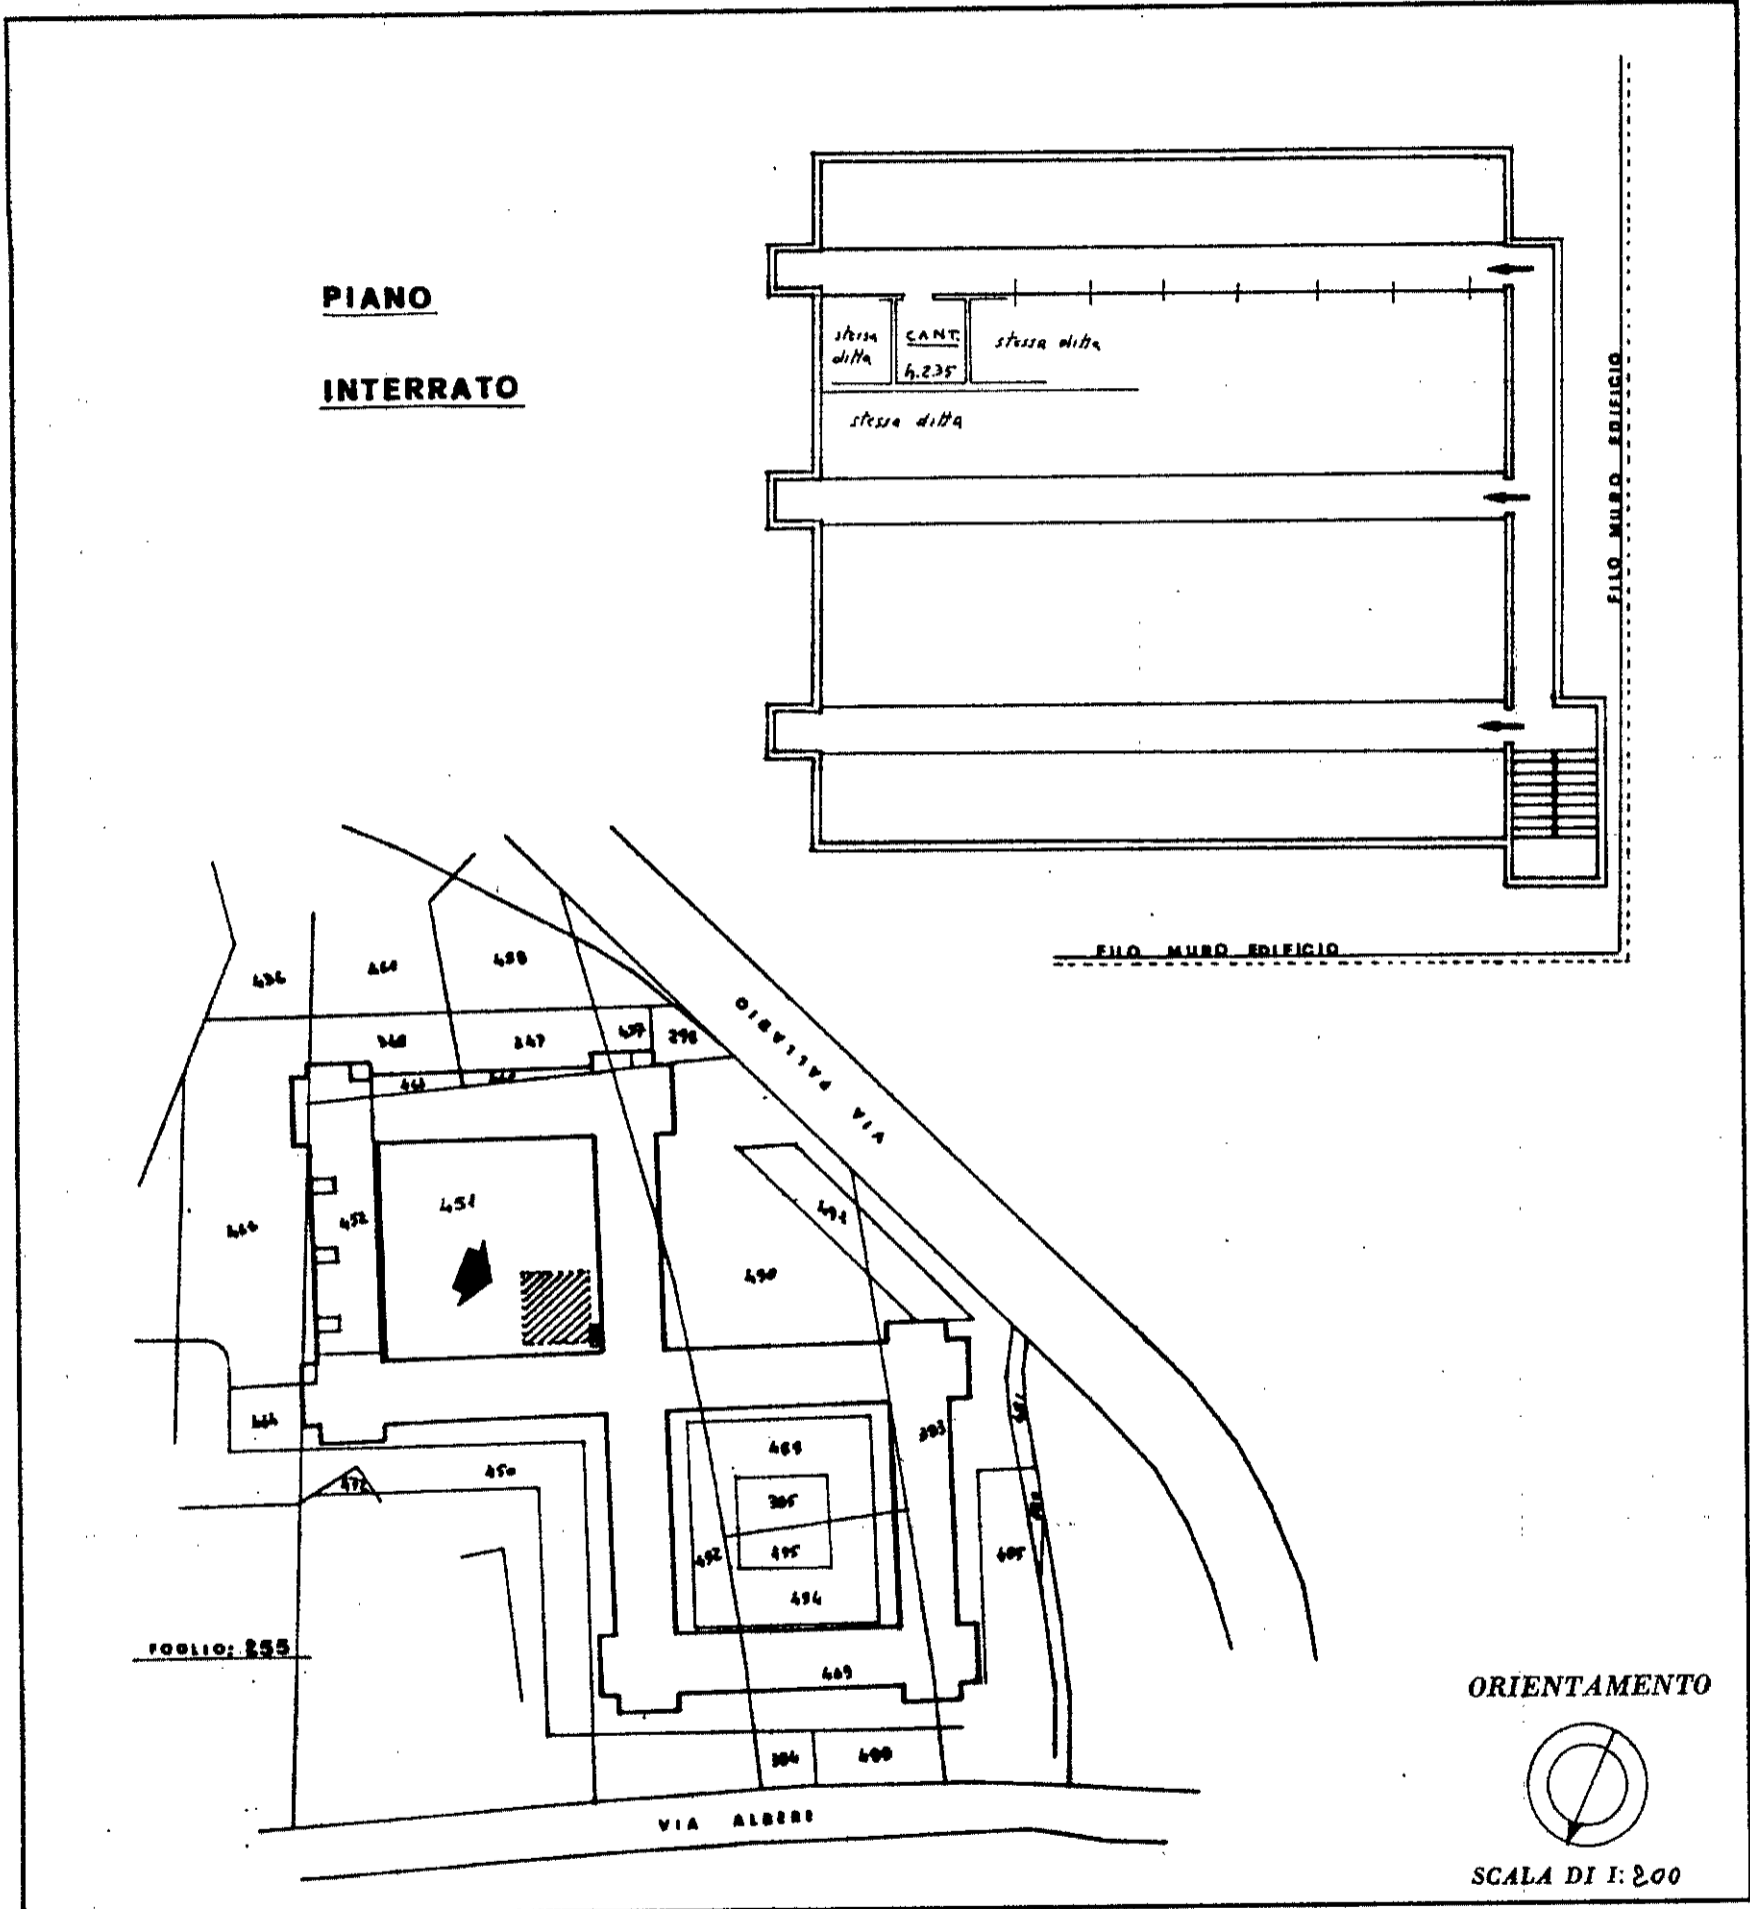

SPAZIO RISERVATO PER LE ANNOTAZIONI D'UFFICIO 734

DATA 19 APR 1983
PROT. N° 3840

Compilata dall'Ingegnere
(Titolo, nome, cognome del tecnico)
Roberto Filippi
Iscritto all'Albo degli Ingegneri 323
della Provincia di Bergamo
DATA
Firma: Il Tecnico
Roberto Filippi
Iscritto all'albo degli Ingegneri
della provincia di Bergamo al n. 925