


**Agenzia del Territorio  
CATASTO FABBRICATI  
Ufficio Provinciale di  
Torino**

Dichiarazione protocollo n. _____ del _____	
Planimetria di u.i.u. in Comune di Torino	
Via Pier Fortunato Calvi civ. 34	
Identificativa Catastale:	Compilata da:
Sezione:	Giulio Giuseppe
Foglio: 40	Isritto all'albo Geometri
Particella: 69	Prov. Torino
Subalterno: 5	N. 7305


Scheda n. 1 Scala 1:200

Allegato A al n. 708 di repertorio  
e al n. 920 di raccolta

PIANO SECONDO H=300

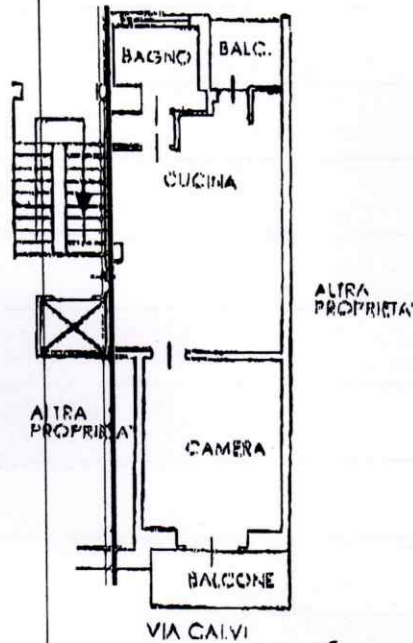

PIANO INTERRATO H=300

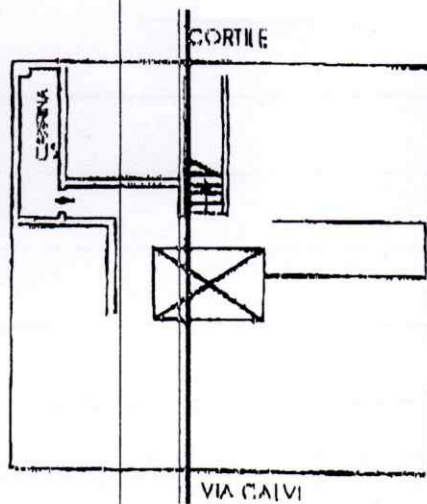

*Allegabile*

