




Pianta piano terra  
 Hmax= 6.80m hmin= 2.60 m

Rif. Catastali Foglio n.53 Particella n.205 Subalterno n.18

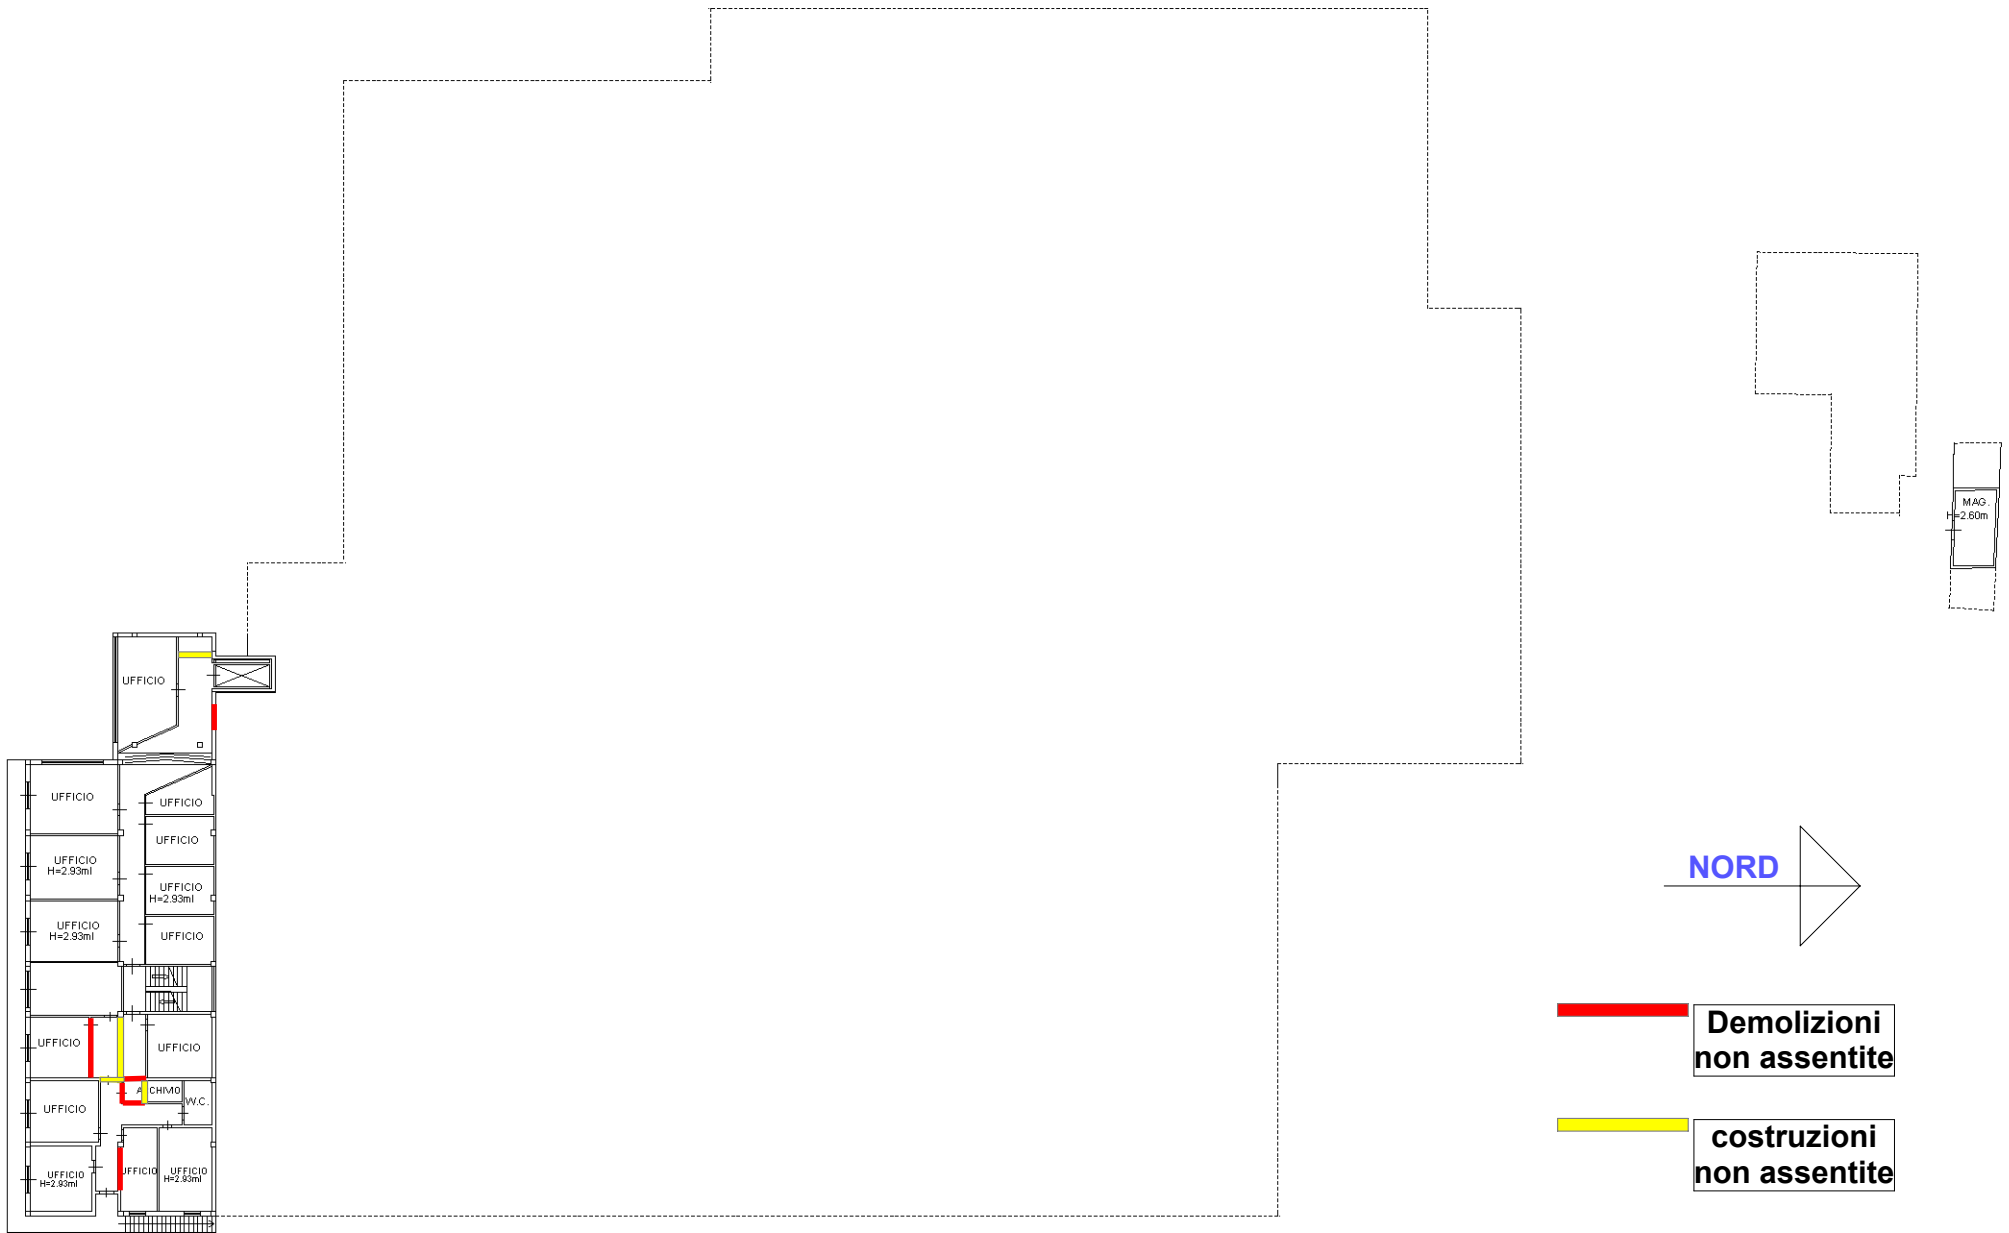

Pianta piano primo  
 Hmax= 2.93m hmin= 2.60 m

Rif. Catastali Foglio n.53 Particella n.205 Subalterno n.18

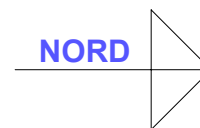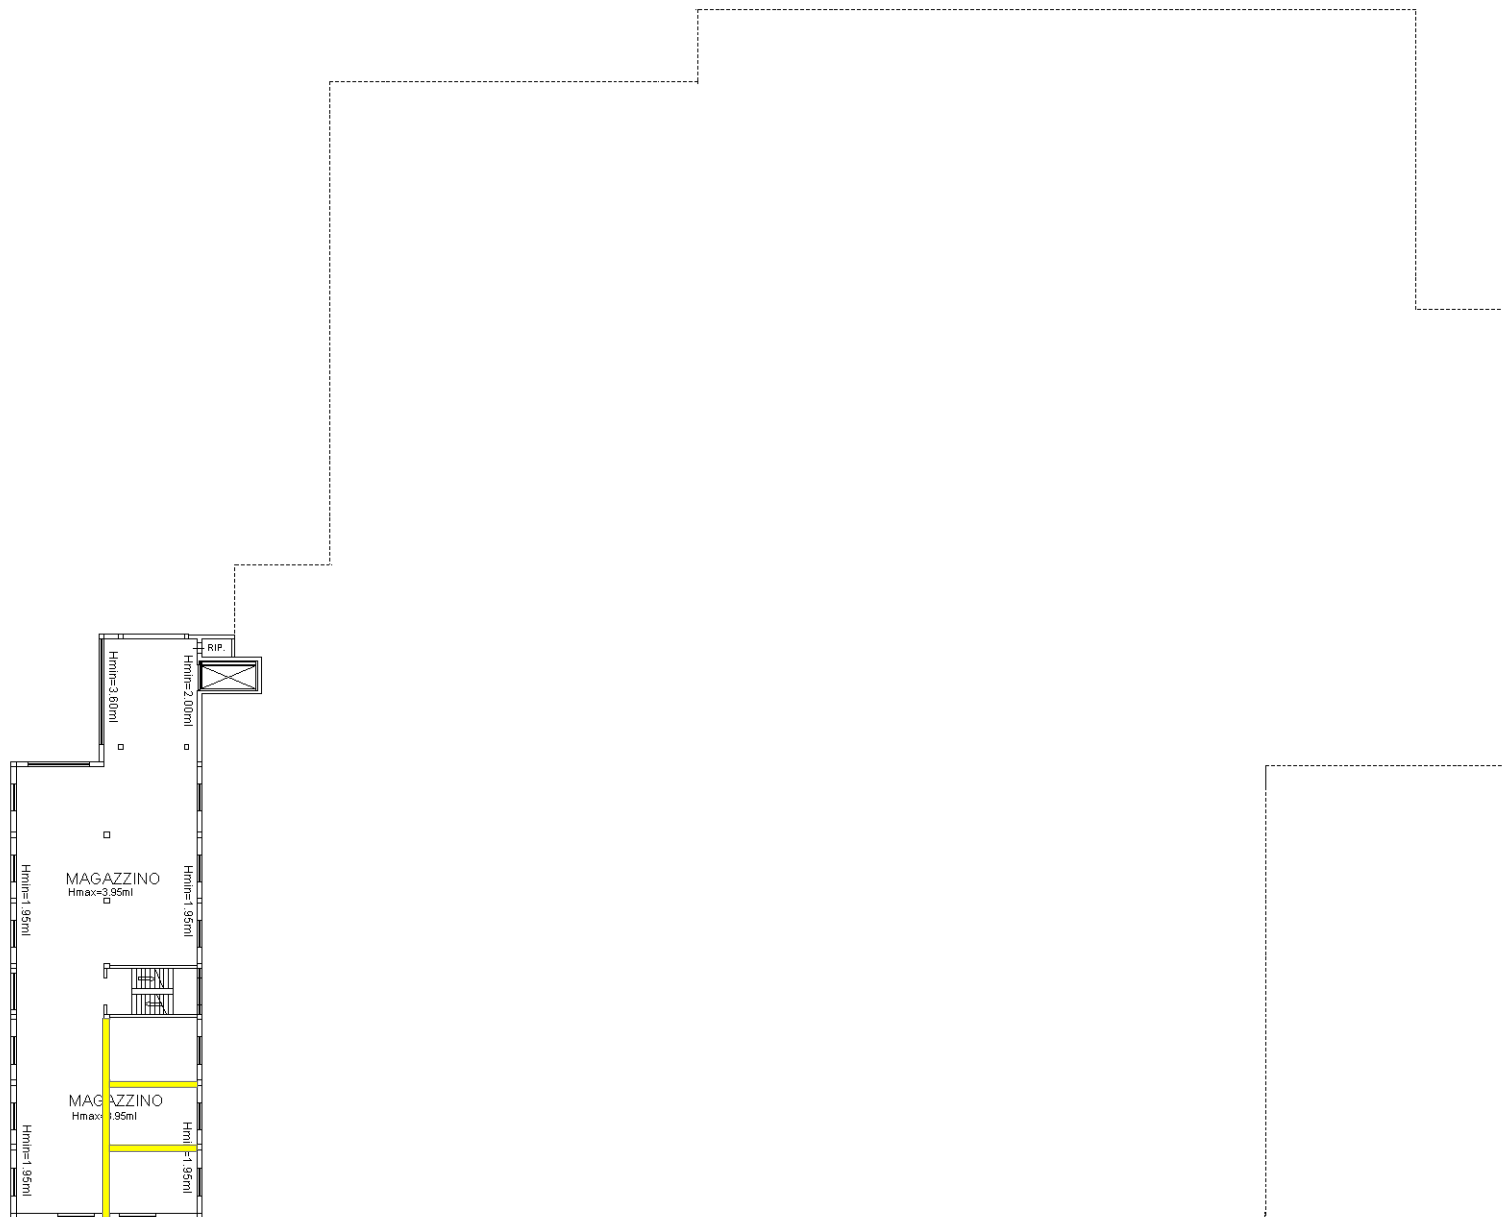

**Demolizioni non assentite**

**costruzioni non assentite**

Pianta piano secondo  
Hmax= 3.95m hmin= 1.95 m

Rif. Catastali Foglio n.53 Particella n.205 Subalterno n.18