

MODULARIO
P. 1/2 mod. 498



MINISTERO DELLE FINANZE

DIREZIONE GENERALE DEL CATASTO E DEI SERVIZI TECNICI ERARIALI



NUOVO CATASTO EDILIZIO URBANO

Mod. A (Nuovo Comune Edilizio Urbano)

Lire
350

PLANIMETRIA Scala 4:2000

Foglio 33 Comune di IOLANDA DI SAVOIA

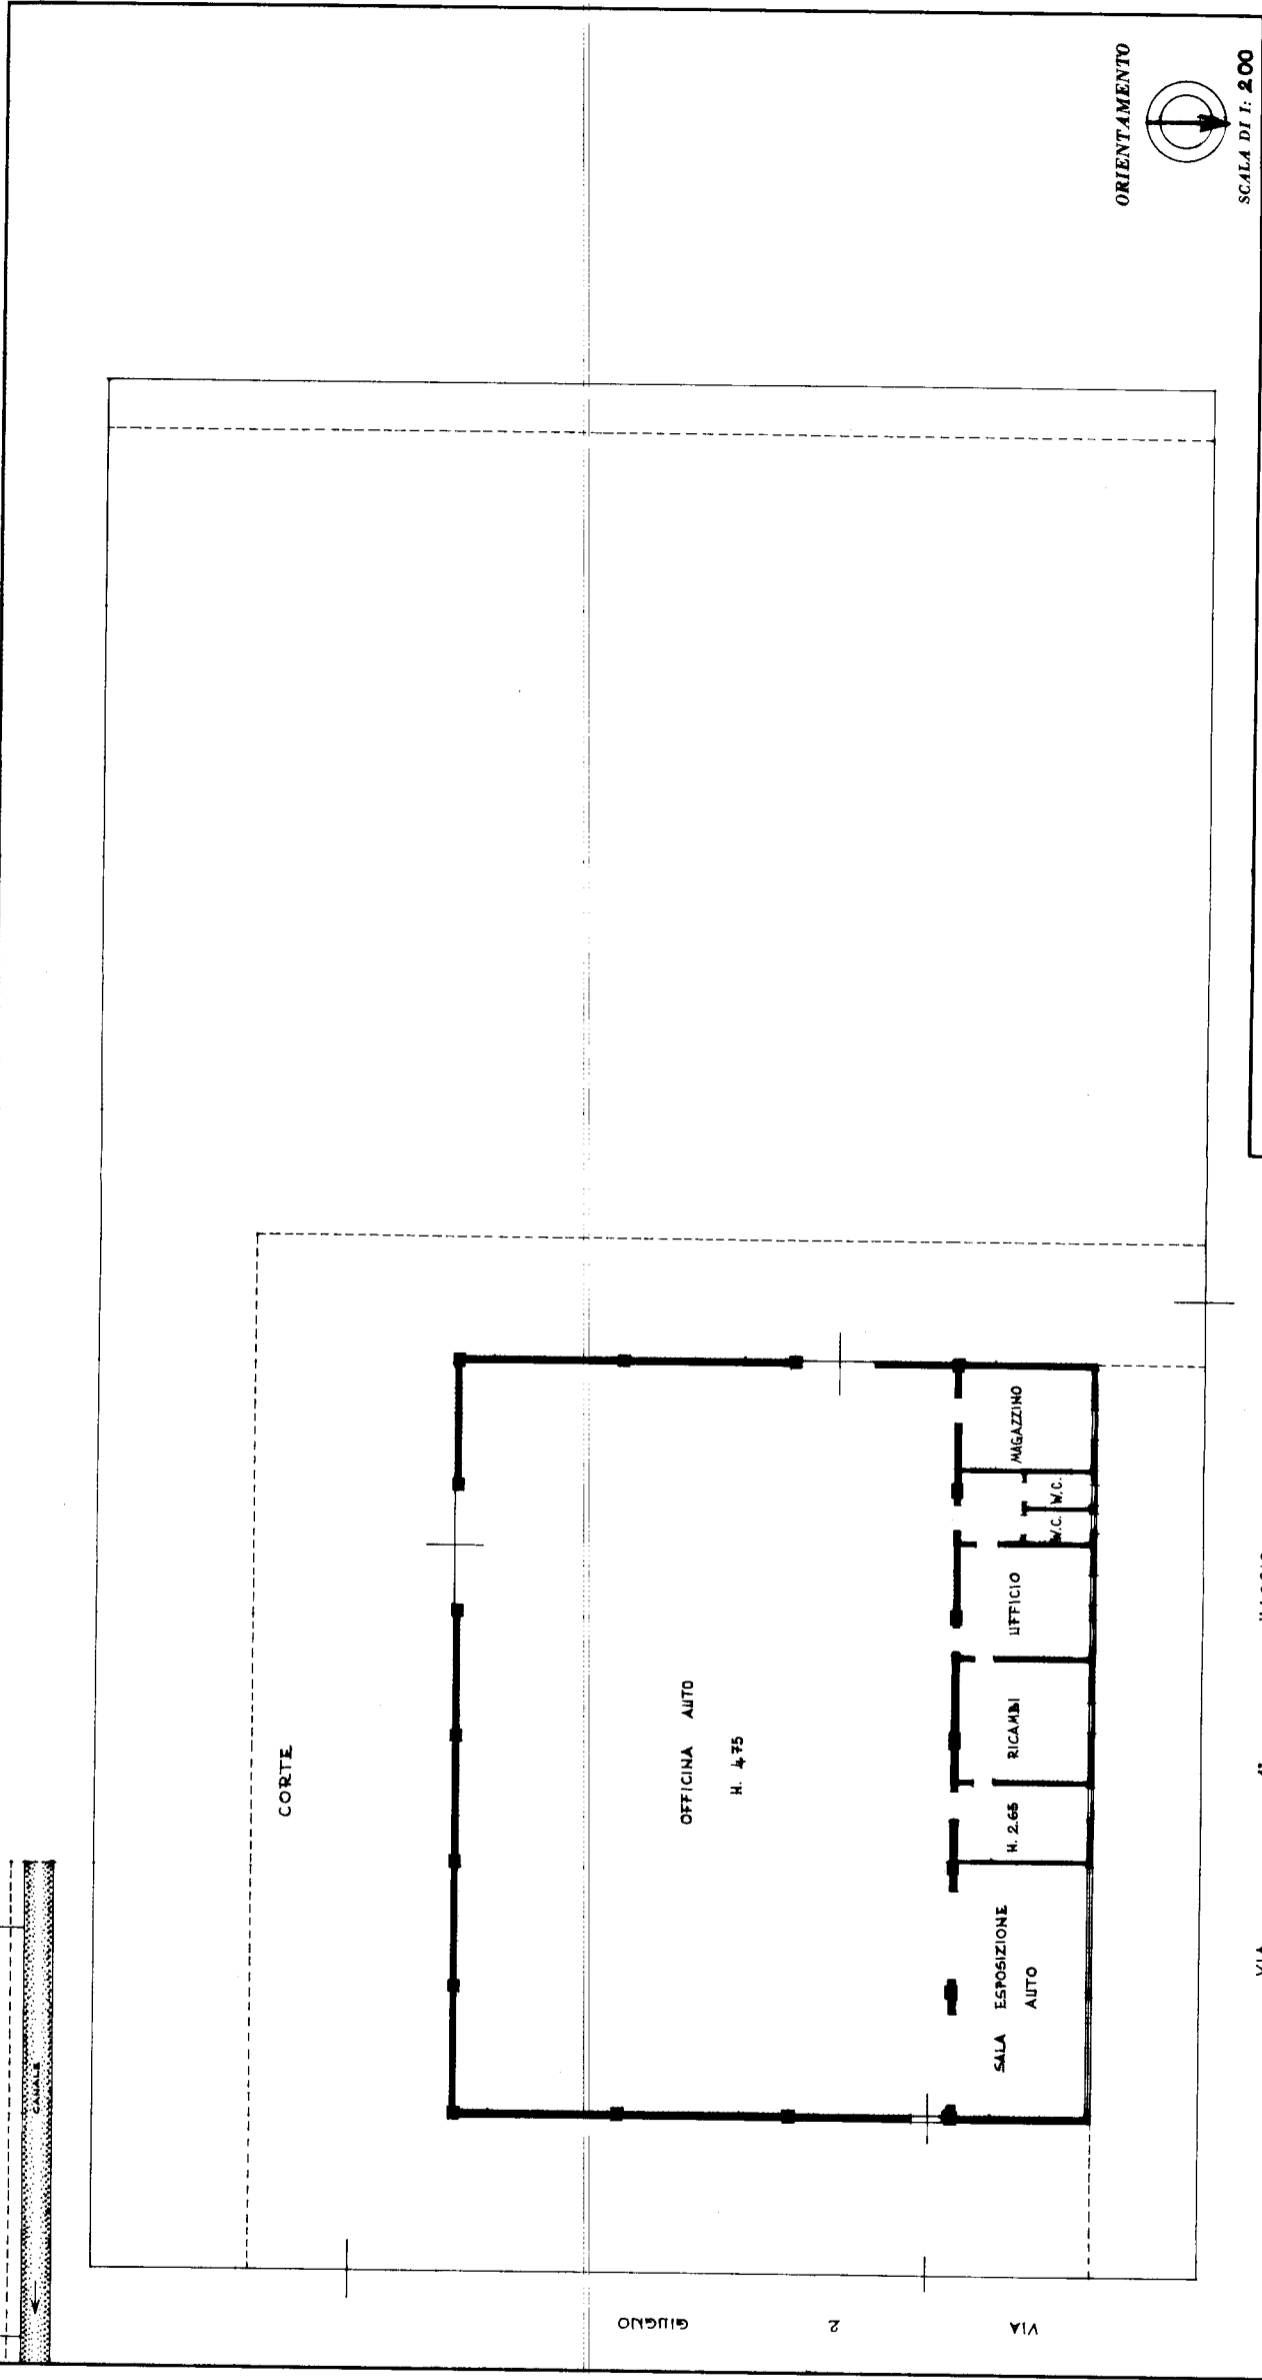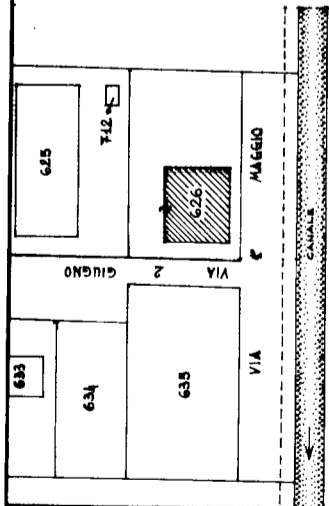

ORIENTAMENTO



SCALA DI 1:200

SPAZIO RISERVATO PER LE ANNOTAZIONI D'UFFICIO

DATA
PROT. N°

68078

Compilato dal
GEOMETRA
(Titolo, nome e cognome del tecnico)
SEPPINO BONAZZI

Iscritto all'Albo
dei Geometri
della Provincia di
FERRARA

DATA
31/12/1992

Firma: *[Signature]*



1475 - 07/01/92 - ROMA

PIANO TERRA

VIA 4' MAGGIO

VIA 2 GIUGNO