

**Agenzia del Territorio
CATASTO FABBRICATI
Ufficio Provinciale di
Treviso**

Dichiarazione protocollo n. TV0340639 del 13/12/2010

Planimetria di u.i.u. in Comune di Castelfranco Veneto

Via Piave

civ.

Identificativi Catastali:

Sezione: C

Foglio: 2

Particella: 1067

Subalterno: 32

Compilata da:
Condotta Luigi


Iscritto all'albo:
Geometri

Prov. Treviso

N. 2276

Scheda n. 1

Scala 1:200

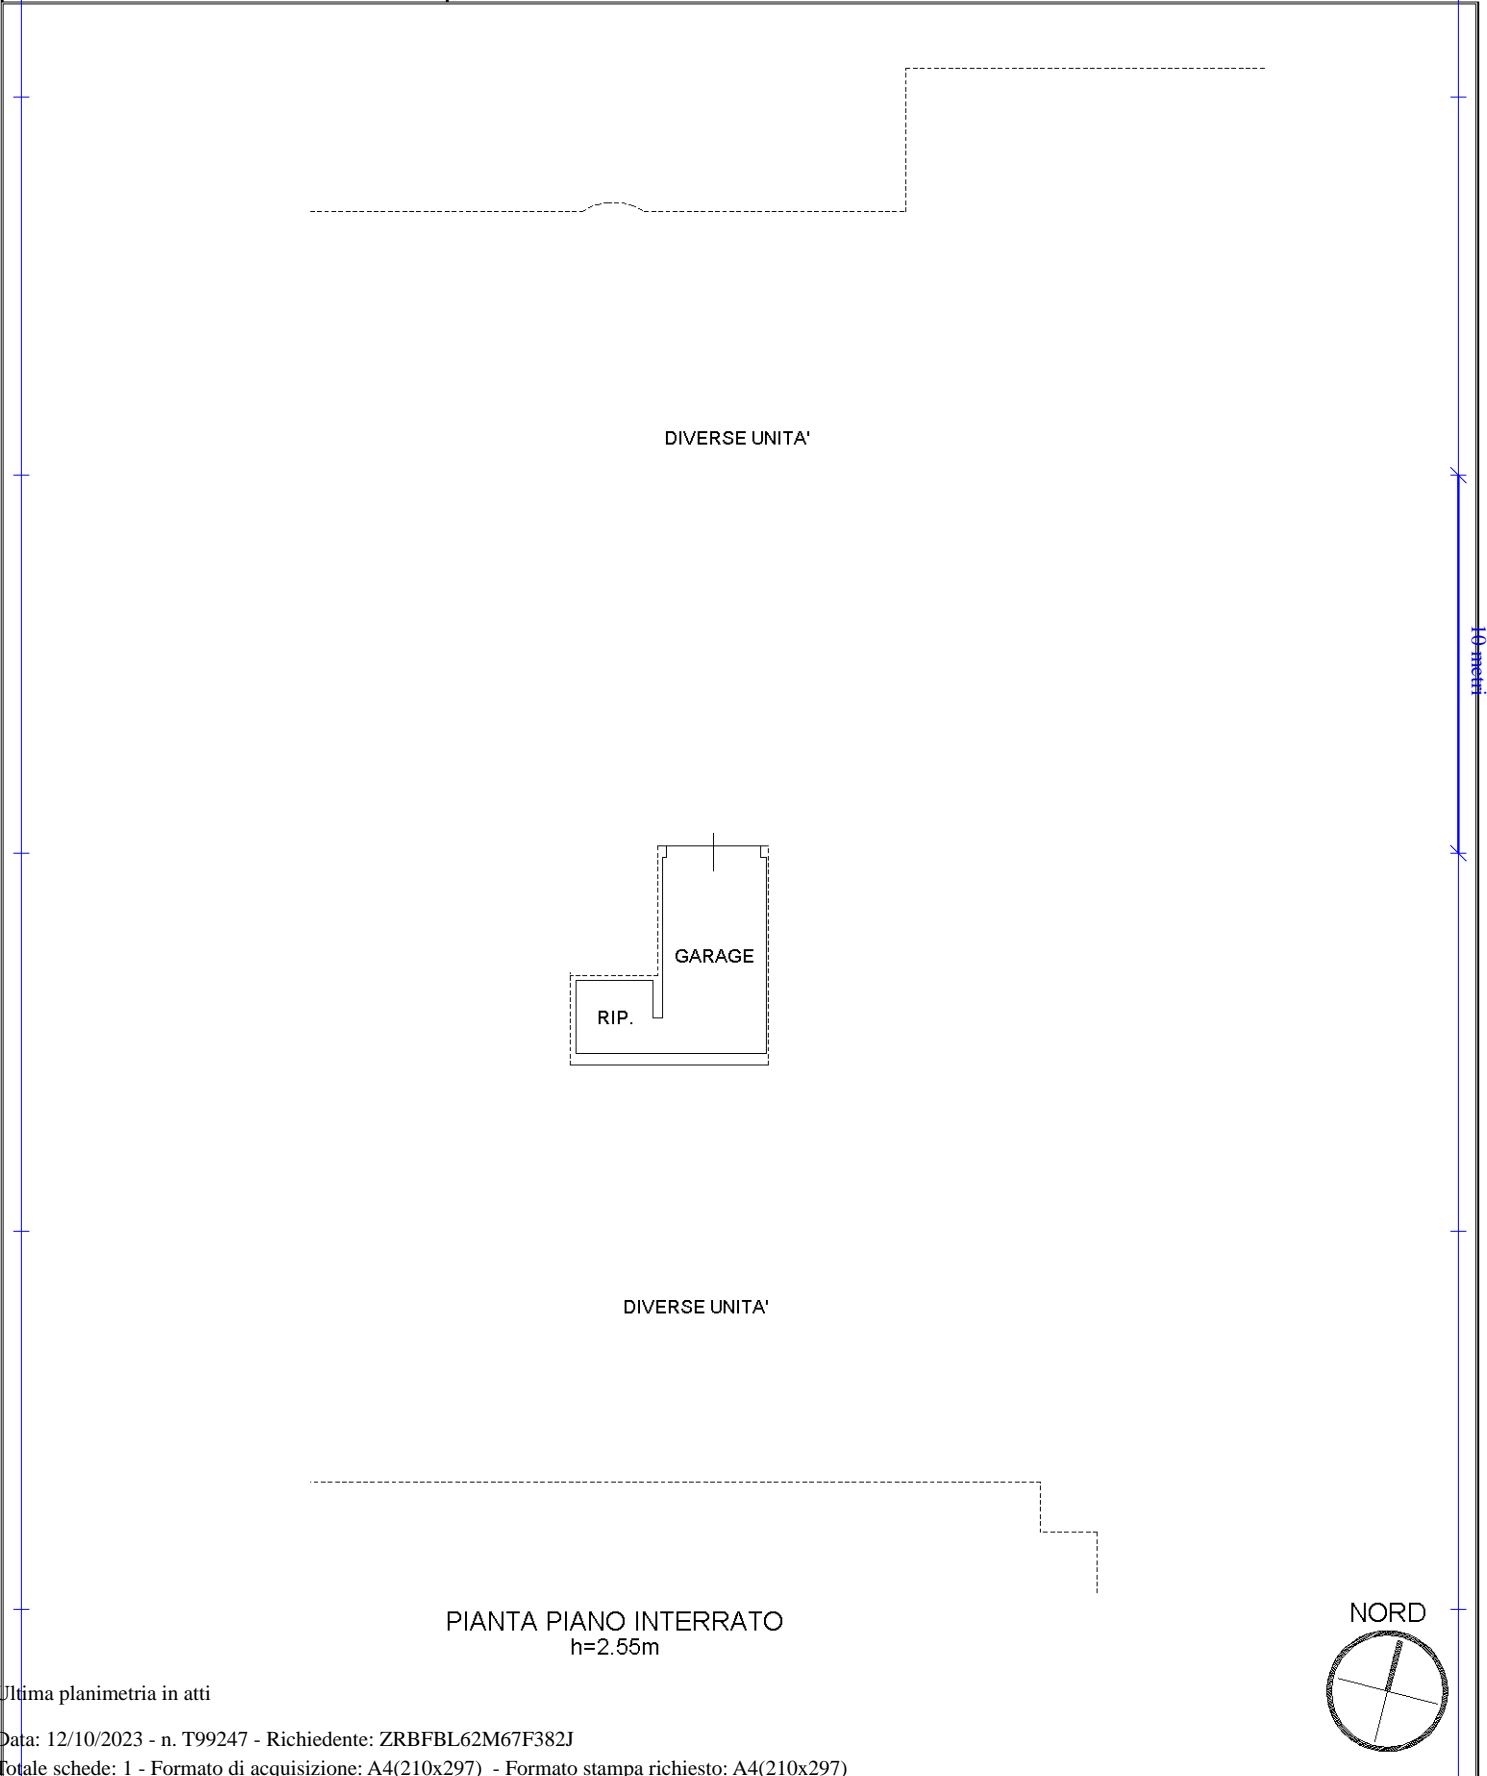

Ultima planimetria in atti