



COMUNE DI SANSEPOLCRO

Provincia di Arezzo
SERVIZIO URBANISTICA E SVILUPPO
Via Matteotti 10- C.A.P. 52037

Prot. n. 20934 del 27-11-2017

CERTIFICATO DI DESTINAZIONE URBANISTICA N. 166 – 2017



IL RESPONSABILE DEL SERVIZIO

- Vista la richiesta dell'interessato CECI CLAUDIO, residente a CITTA' DI CASTELLO;
- Visti gli atti di ufficio ai sensi dell'art. 30, comma 2, del D.P.R. 06.06.2001 n. 380;

CERTIFICA

a) che a seguito della deliberazione C.C. n. 62 del 25.05.2016, con cui è stato definitivamente approvato il **REGOLAMENTO URBANISTICO**, ai sensi della L.R. **01/05, artt. 18, c. 2 bis, e 17, c. 4, e della L.R.T. 65/2014, art. 231**, le seguenti aree sono destinate:

Foglio	Particelle	Destinazione	Edif.	PRESCRIZIONI SCHEDA
74	186, 187	TERRITORIO URBANIZZATO: Tessuti storici minori e pertinenze di edifici rurali storici	no	
75	56	TERRITORIO RURALE: Zona agronomica "Pianura della Valtiberina" - aree ad esclusiva funzione agricola – parco agricolo	no	
75	451	PARTE: sede stradale	no	
		PARTE: TERRITORIO URBANIZZATO: Particella ricadente all'interno dell'Area di Trasformazione TR 28 – VIA DEI TARLATI	si	<p>Indice di utilizzazione territoriale:0,30;</p> <p>Superficie territoriale a cessione gratuita: 40%;</p> <p>Modalità di attuazione: Progetto unitario convenzionato o strumento urbanistico attuativo.</p> <p>Per le ulteriori prescrizioni si rimanda alla specifica scheda normativa di cui all'elaborato 10.1 del vigente R.U.</p>
76	10	TERRITORIO RURALE: Zona agronomica "Pianura della Valtiberina" – Ambito di reperimento ANPIL "Parco del Tevere"	no	

Il presente certificato non può essere prodotto agli organi della pubblica amministrazione o ai privati gestori di pubblici esercizi ai sensi dell'art. 15 della L. 183/2011.

IL TECNICO INCARICATO
Arch. Ilaria Calabresi



IL RESPONSABILE DEL SERVIZIO
Arch. Maria Luisa Sogli

Ufficio URBANISTICA

Tel. 0575 7322 (81) Donati Sarti – (70) Sogli – (71) Calabresi – (76) Pigolotti – (75) Cenciarini – (95) Riguccini – fax 0575 732282
e-mail: donatisarti.francesca@comune.sansepolcro.ar.it – sogli.marialuisa@comune.sansepolcro.ar.it – calabresi.ilaria@comune.sansepolcro.ar.it – pigolotti.gianluca@comune.sansepolcro.ar.it cenciarini.rossana@comune.sansepolcro.ar.it – riguccini.enzo@comune.sansepolcro.ar.it

COMUNE DI SANSEPOLCRO
Provincia di Arezzo

La presente planimetria è allegata alla certificazione di
Destinazione Urbanistica redatta in data 4/12/2017
prot. n° 166 ai sensi e per gli effetti dell'art. 30 del
D.P.R. 06/06/01, n° 380

LA RESPONSABILE DEL SERVIZIO
URBANISTICA E SVILUPPO
Arch. Maria Luisa Sogli



N=27100


E=61600

1 Particella: 186

24-Nov-2017 12:21:39
Prot. n. T146223/2017

Scala originale: 1:2000
Dimensione cornice: 776.000 x 552.000 metri

Comune: SAN SEPOLCRO
Foglio: 74

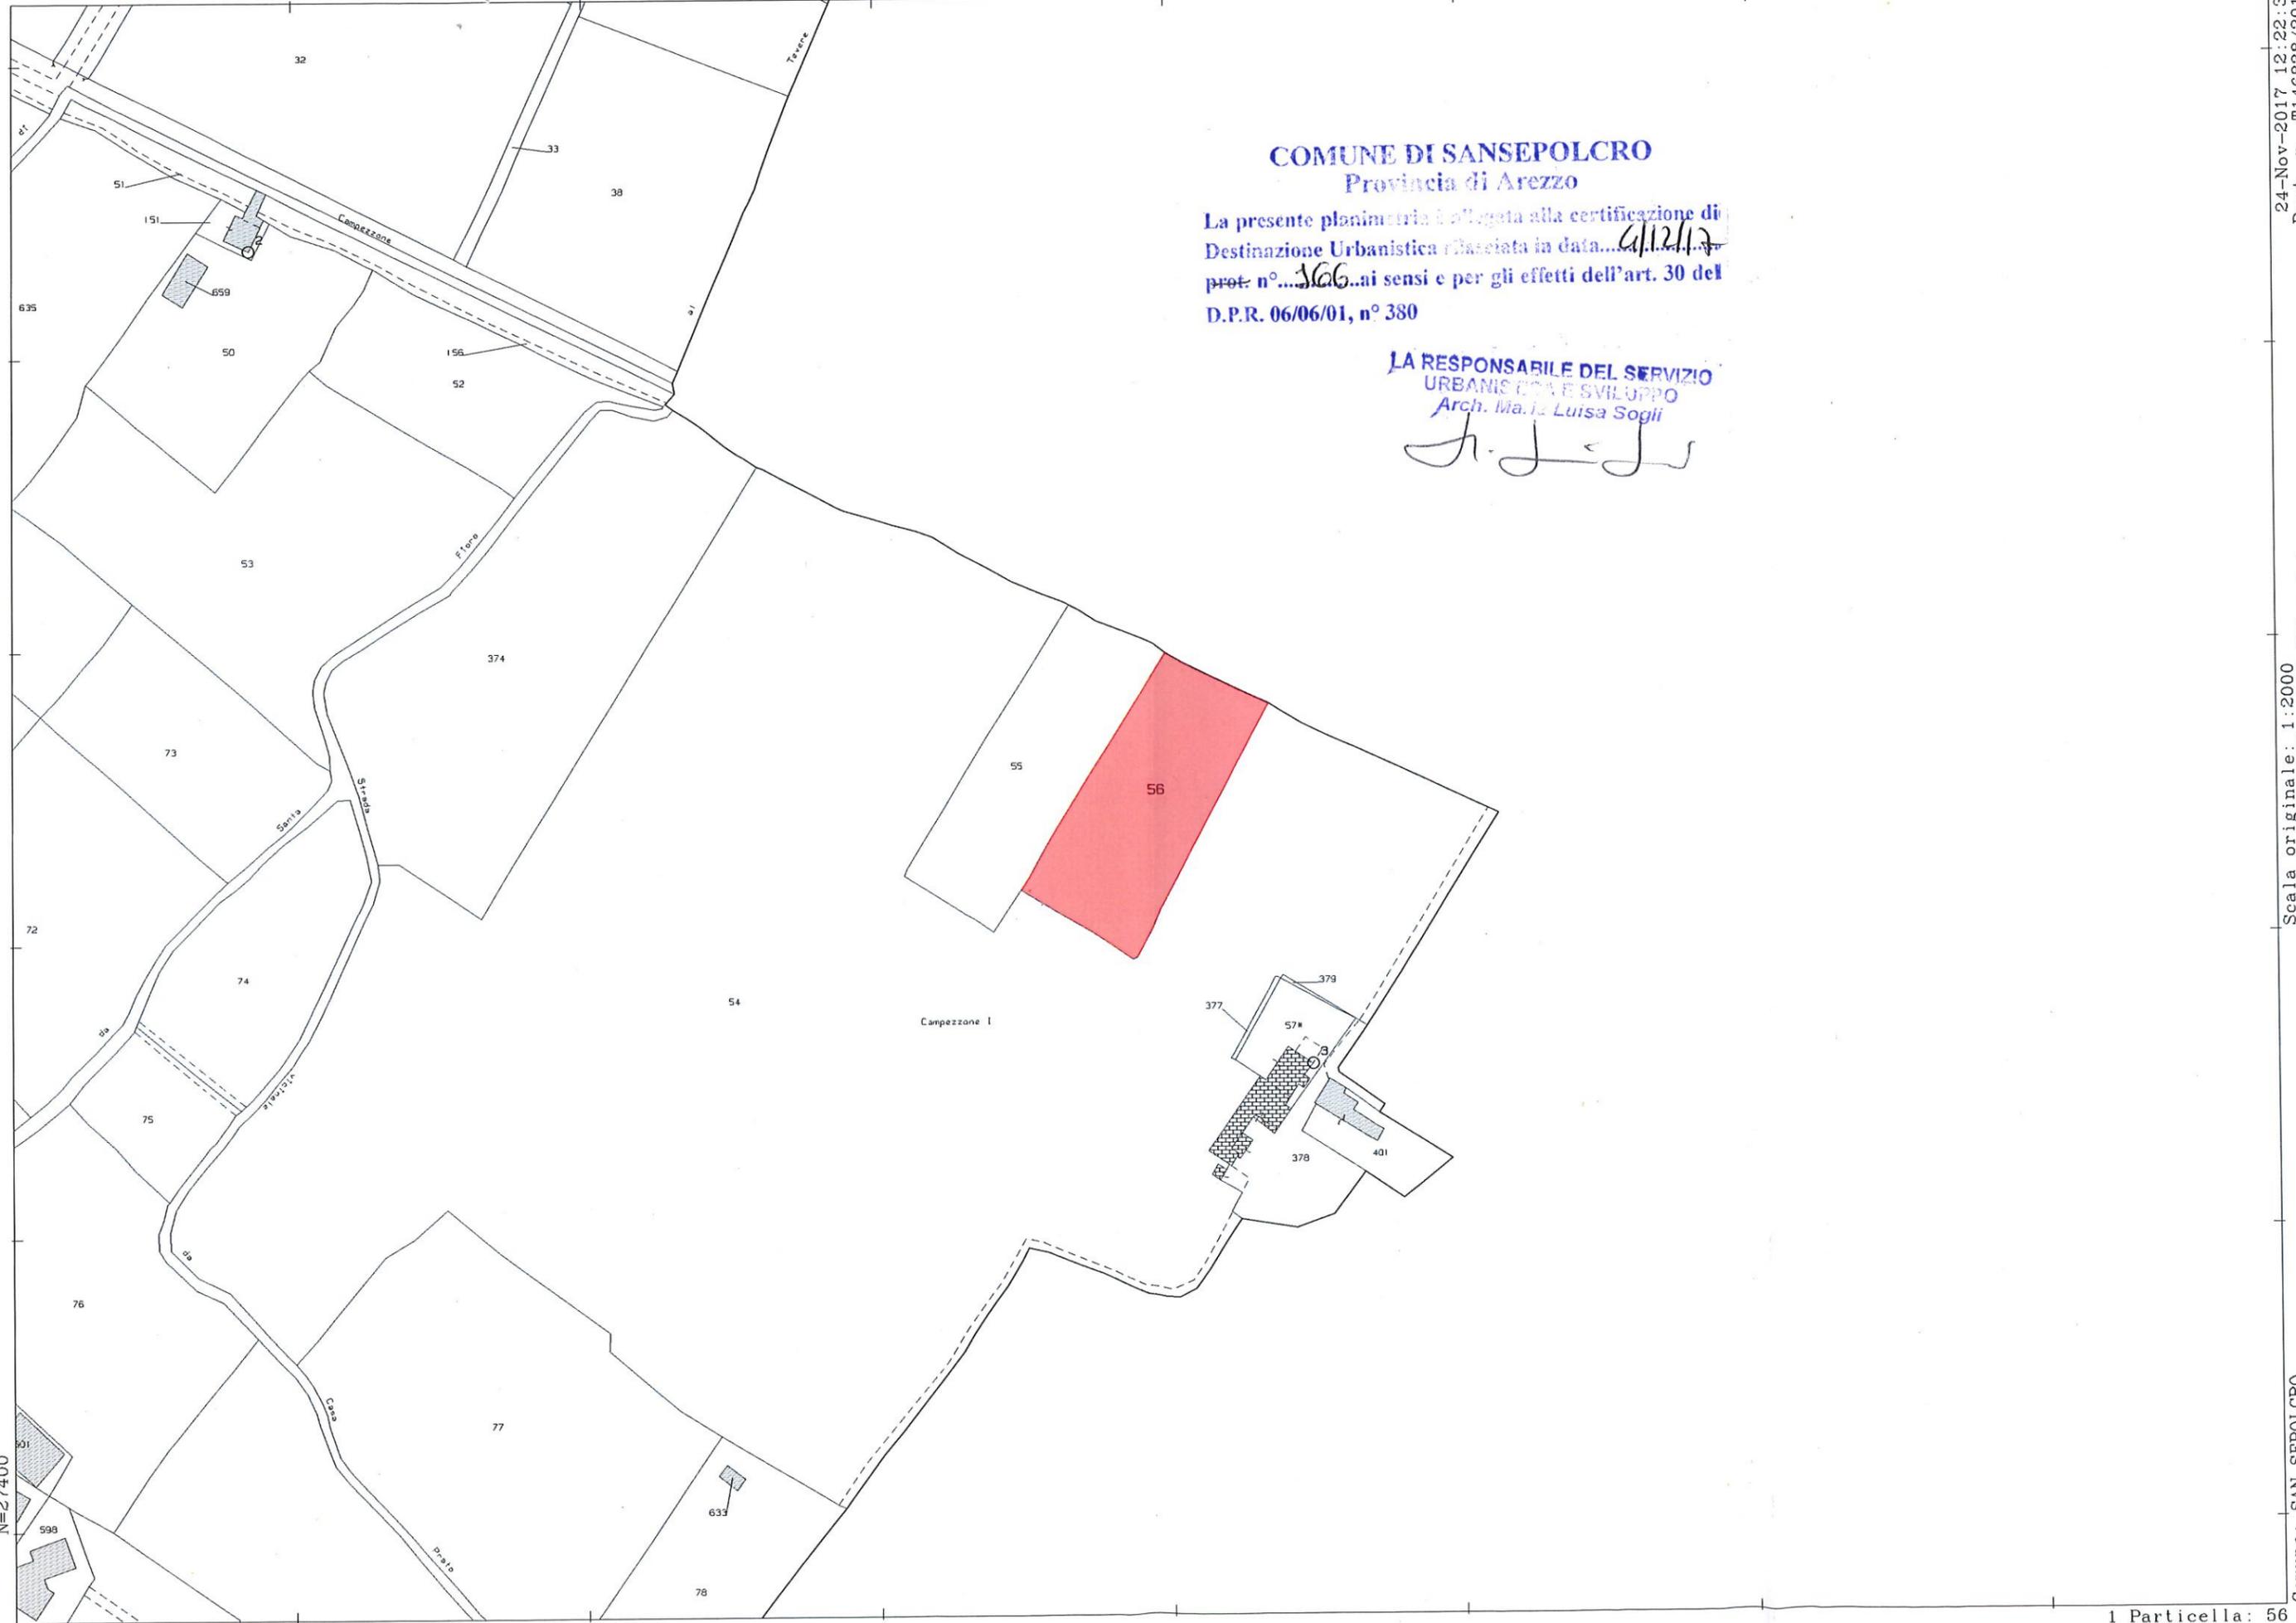

COMUNE DI SANSEPOLCRO
 Provincia di Arezzo

La presente planimetria è allegata alla certificazione di
 Destinazione Urbanistica rilasciata in data... 4/12/17
 prot. n°... 366... ai sensi e per gli effetti dell'art. 30 del
 D.P.R. 06/06/01, n° 380

LA RESPONSABILE DEL SERVIZIO
 URBANISTICO E SVILUPPO
 Arch. Ma. Iz Luisa Sogli

[Handwritten signature]

N=27400


E=62300

1 Particella: 56

24-Nov-2017 12:22:31
Prot. n. T146838/2017

Scala originale: 1:2000
Dimensione cornice: 776.000 x 552.000 metri

Comune: SAN SEPOLCRO
Foglio: 75

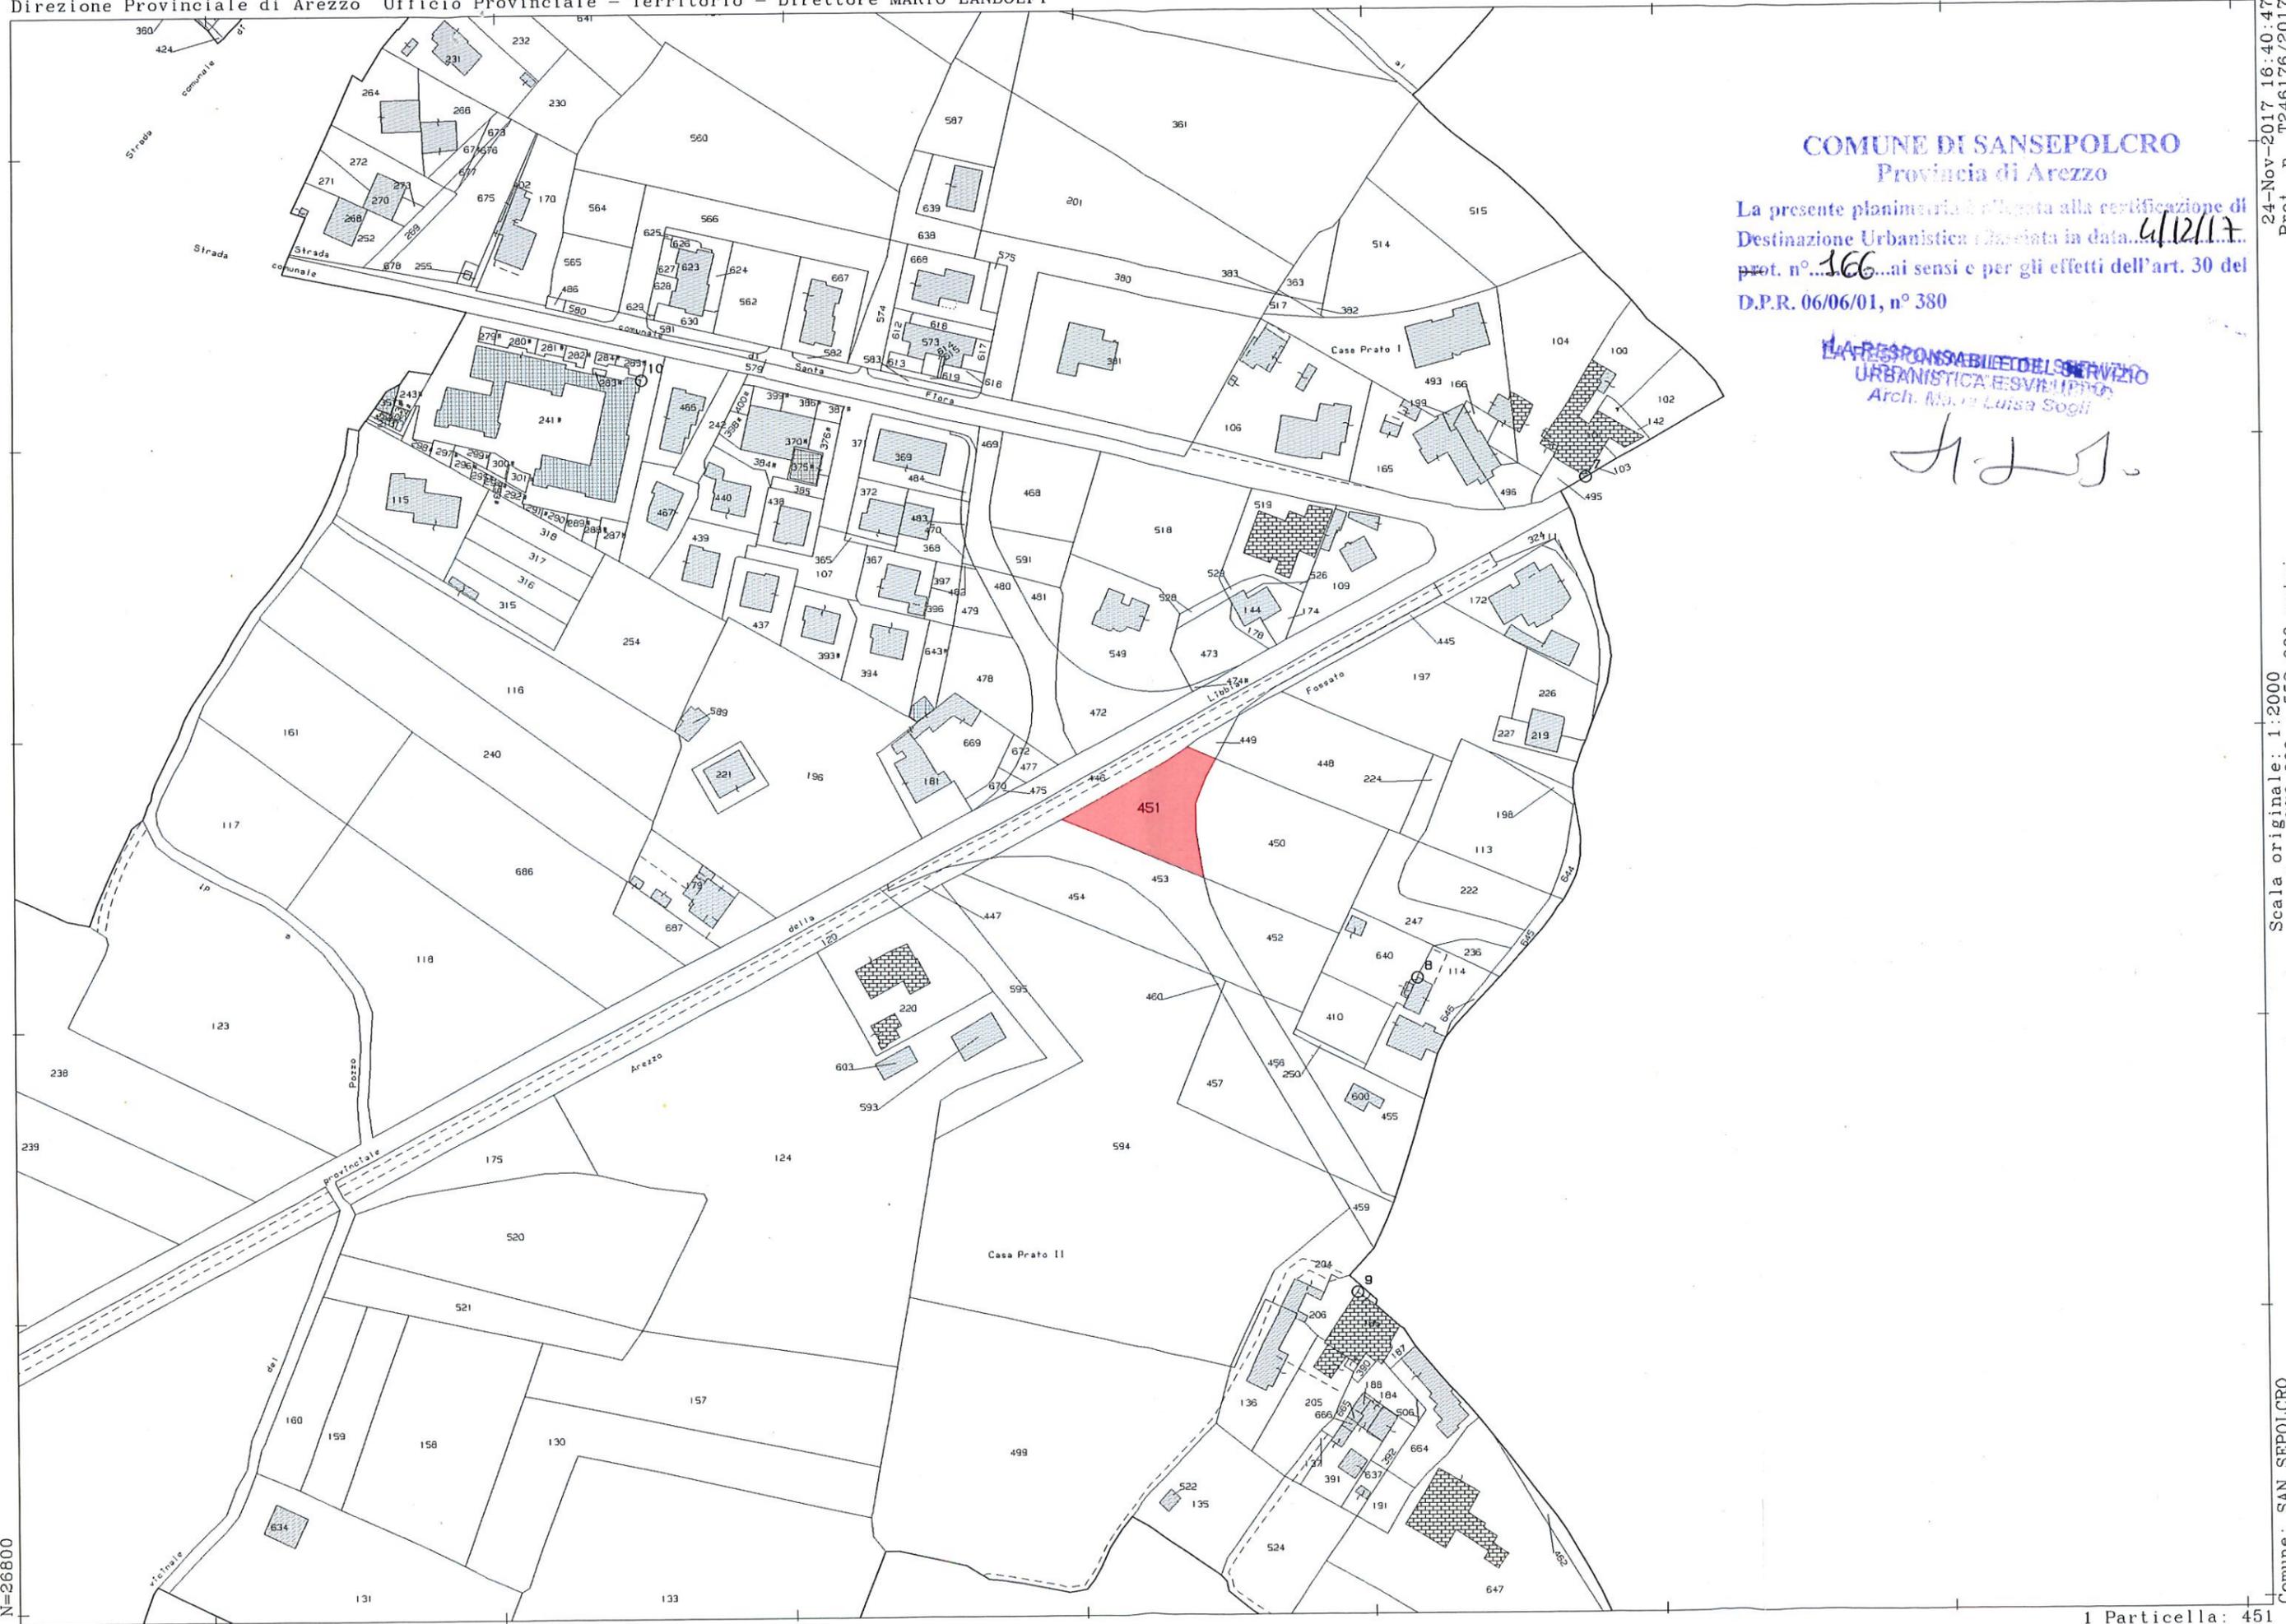

COMUNE DI SANSEPOLCRO
 Provincia di Arezzo

La presente planimetria è allegata alla certificazione di
 Destinazione Urbanistica elaborata in data 4/12/17
 prot. n° 166 ai sensi e per gli effetti dell'art. 30 del
 D.P.R. 06/06/01, n° 380

LA RESPONSABILE DEL SERVIZIO
 URBANISTICA E SVILUPPO
 Arch. Maria Luisa Sogli

M.L.S.

24-Nov-2017 16:40:47
 Prot. n. T246176/2017

Scala originale: 1:2000
 Dimensione cornice: 776.000 x 552.000 metri

Comune: SAN SEPOLCRO
 Foglio: 75

N=26800


E=62000

1 Particella: 451

COMUNE DI SANSEPOLCRO
Provincia di Arezzo

La presente planimetria è allegata alla certificazione di Destinazione Urbanistica rilasciata in data...*6/12/17*...
prot. n°...*166*... ai sensi e per gli effetti dell'art. 30 del D.P.R. 06/06/01, n° 380

LA RESPONSABILE DEL SERVIZIO URBANISTICA E SVILUPPO
Arch. *Maria Luisa Segli*

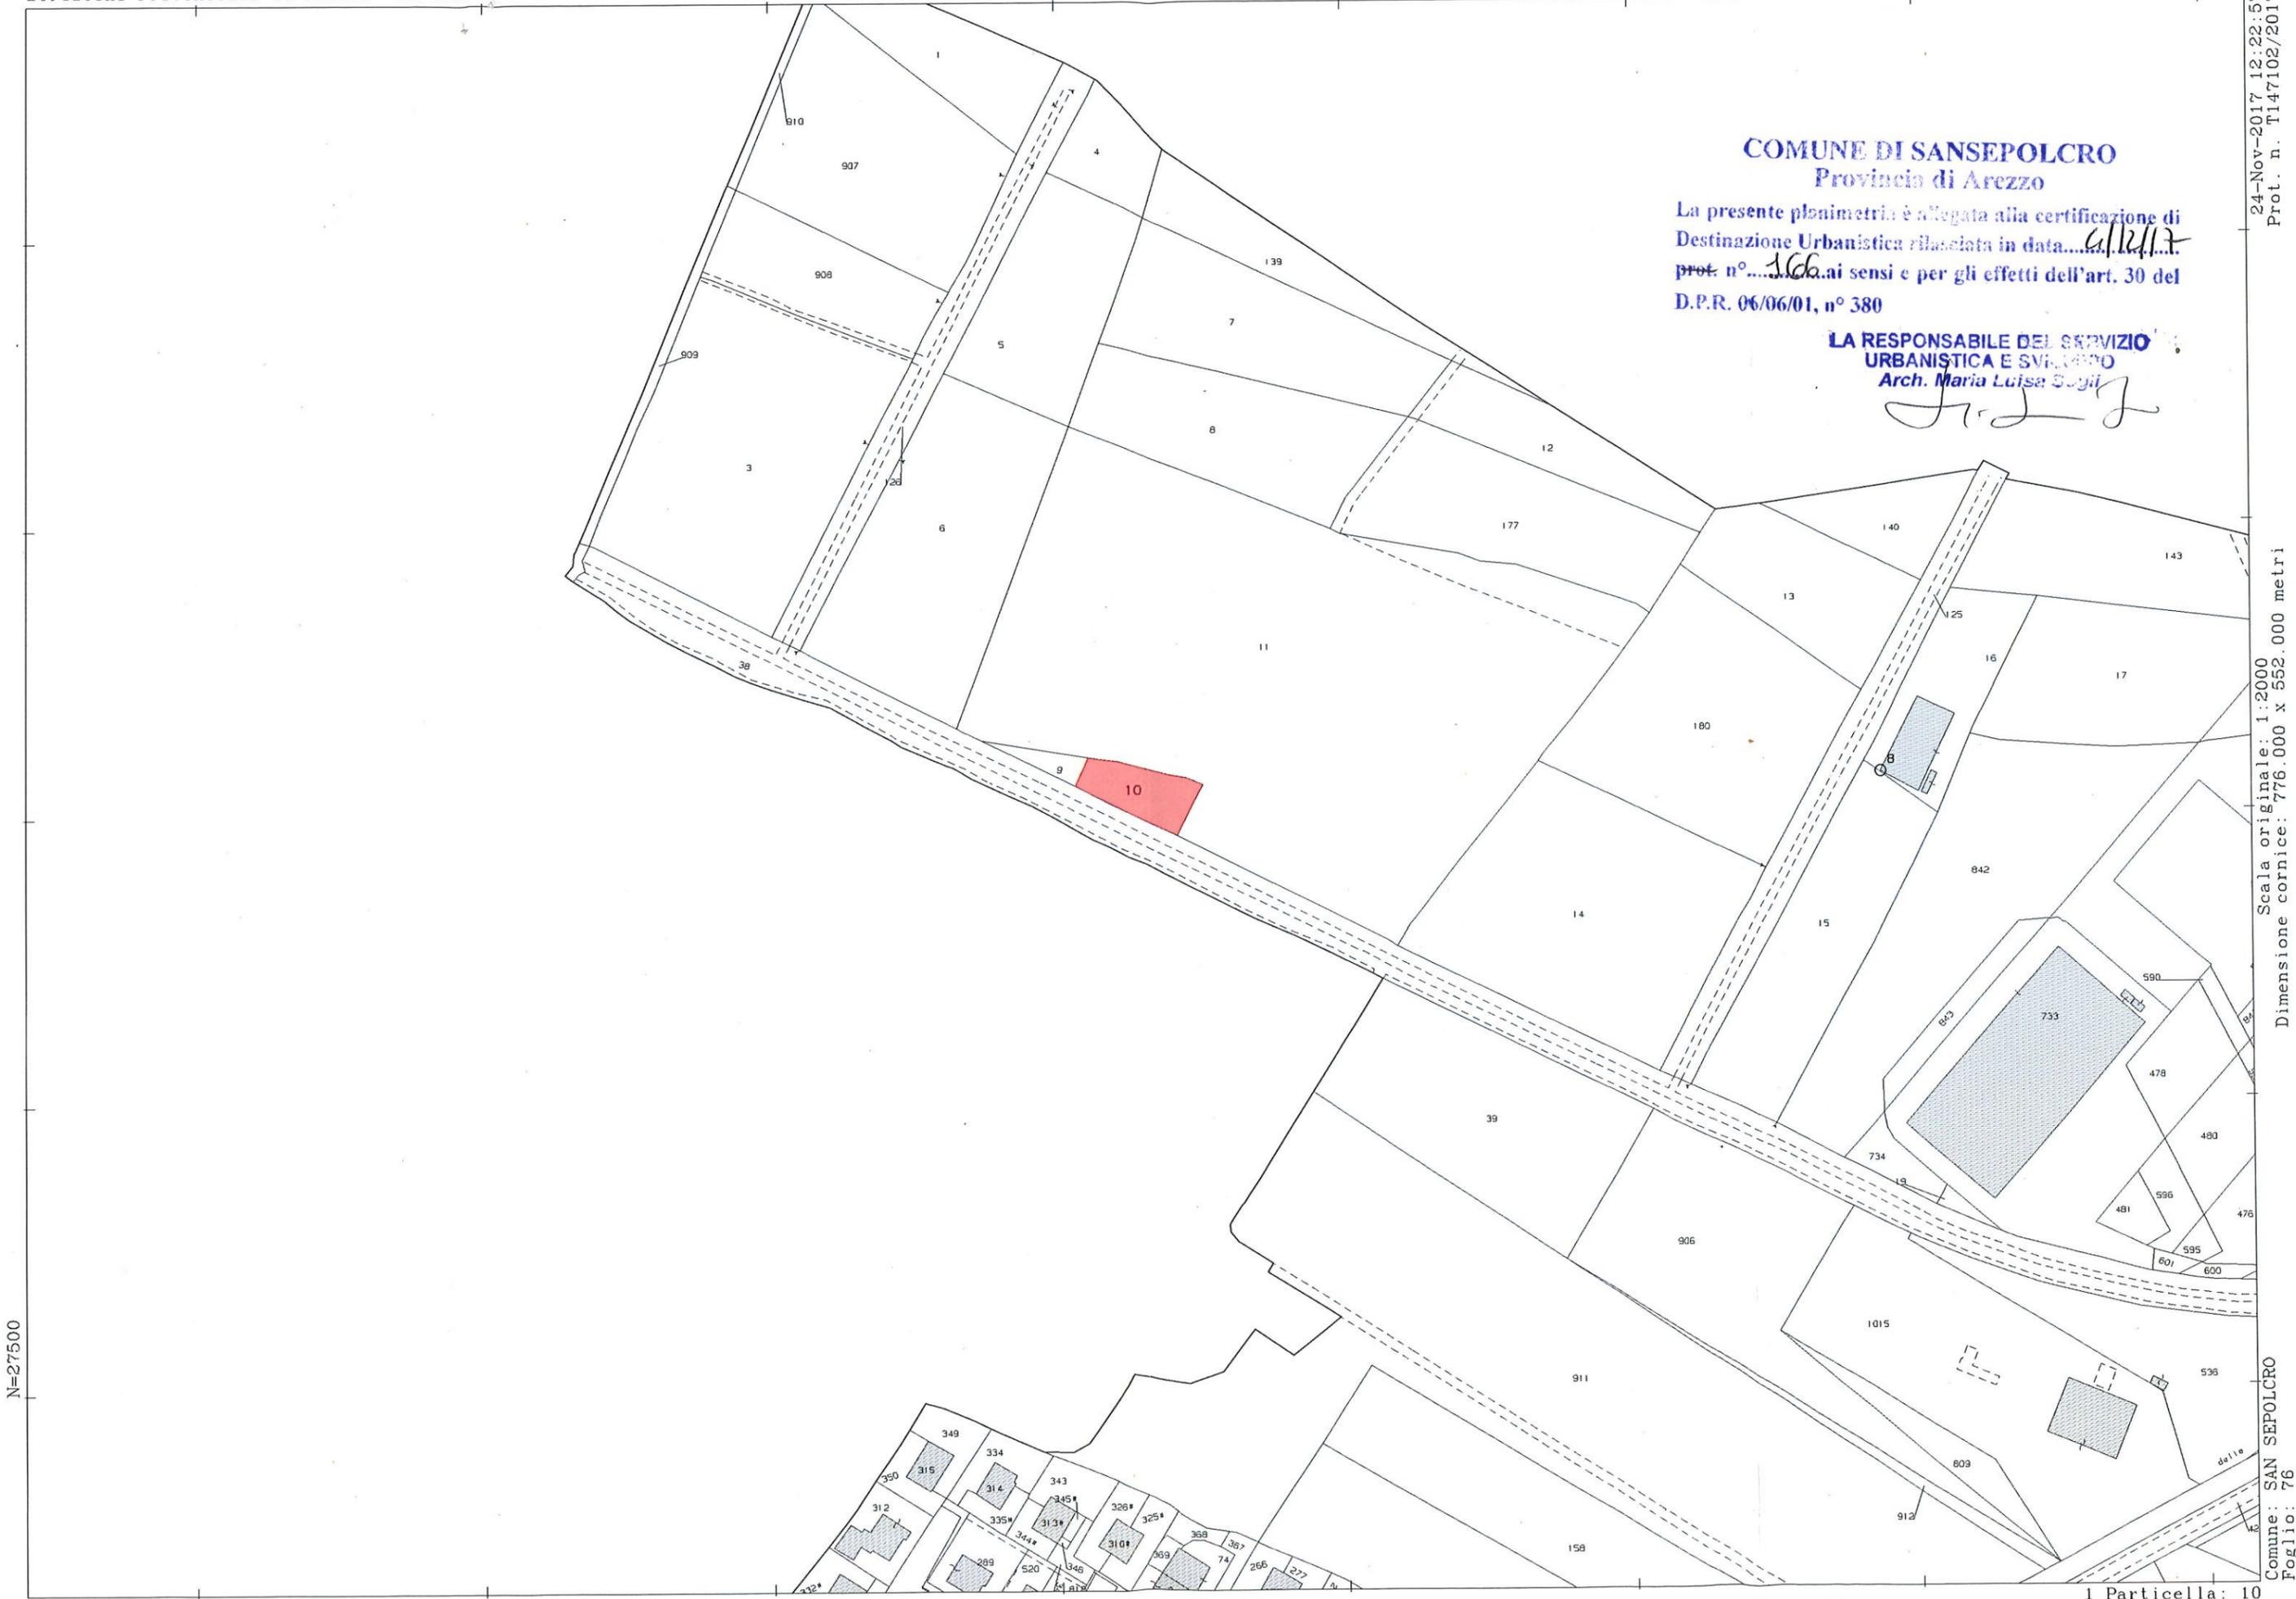

Scala originale: 1:2000
Dimensione cornice: 776.000 x 552.000 metri

N=27500

E=62300

Comune: SAN SEPOLCRO
Foglio: 76

1 Particella: 10