

**Agenzia del Territorio
CATASTO FABBRICATI**
Ufficio provinciale di
Taranto

Dichiarazione protocolla n. TA0036191 del 08/02/2012

Planimetria di u.i.u. in Comune di Torricella

Contrada Forche

civ. SNC

Identificativi Catastali:


Sezione:
Foglio: 2
Particella: 374
Subalterno: 1

Compilata da:
Lombardi Giuseppe
Iscritto all'albo:
Geometri
Prov. Taranto

N. 1636

Seh. n. 1 Scala 1:200

Data di presentazione: 08/02/2012 - Data: 09/05/2012 - N. pratica: TA0036191/2012 - Richiedente: GIANNUZZI VITTORIA COSIMA - Ultima planimetria in atti:
Schema 1 di 2 - Foglio di acc.: A3(297x420) - Formato di scala: 1:1

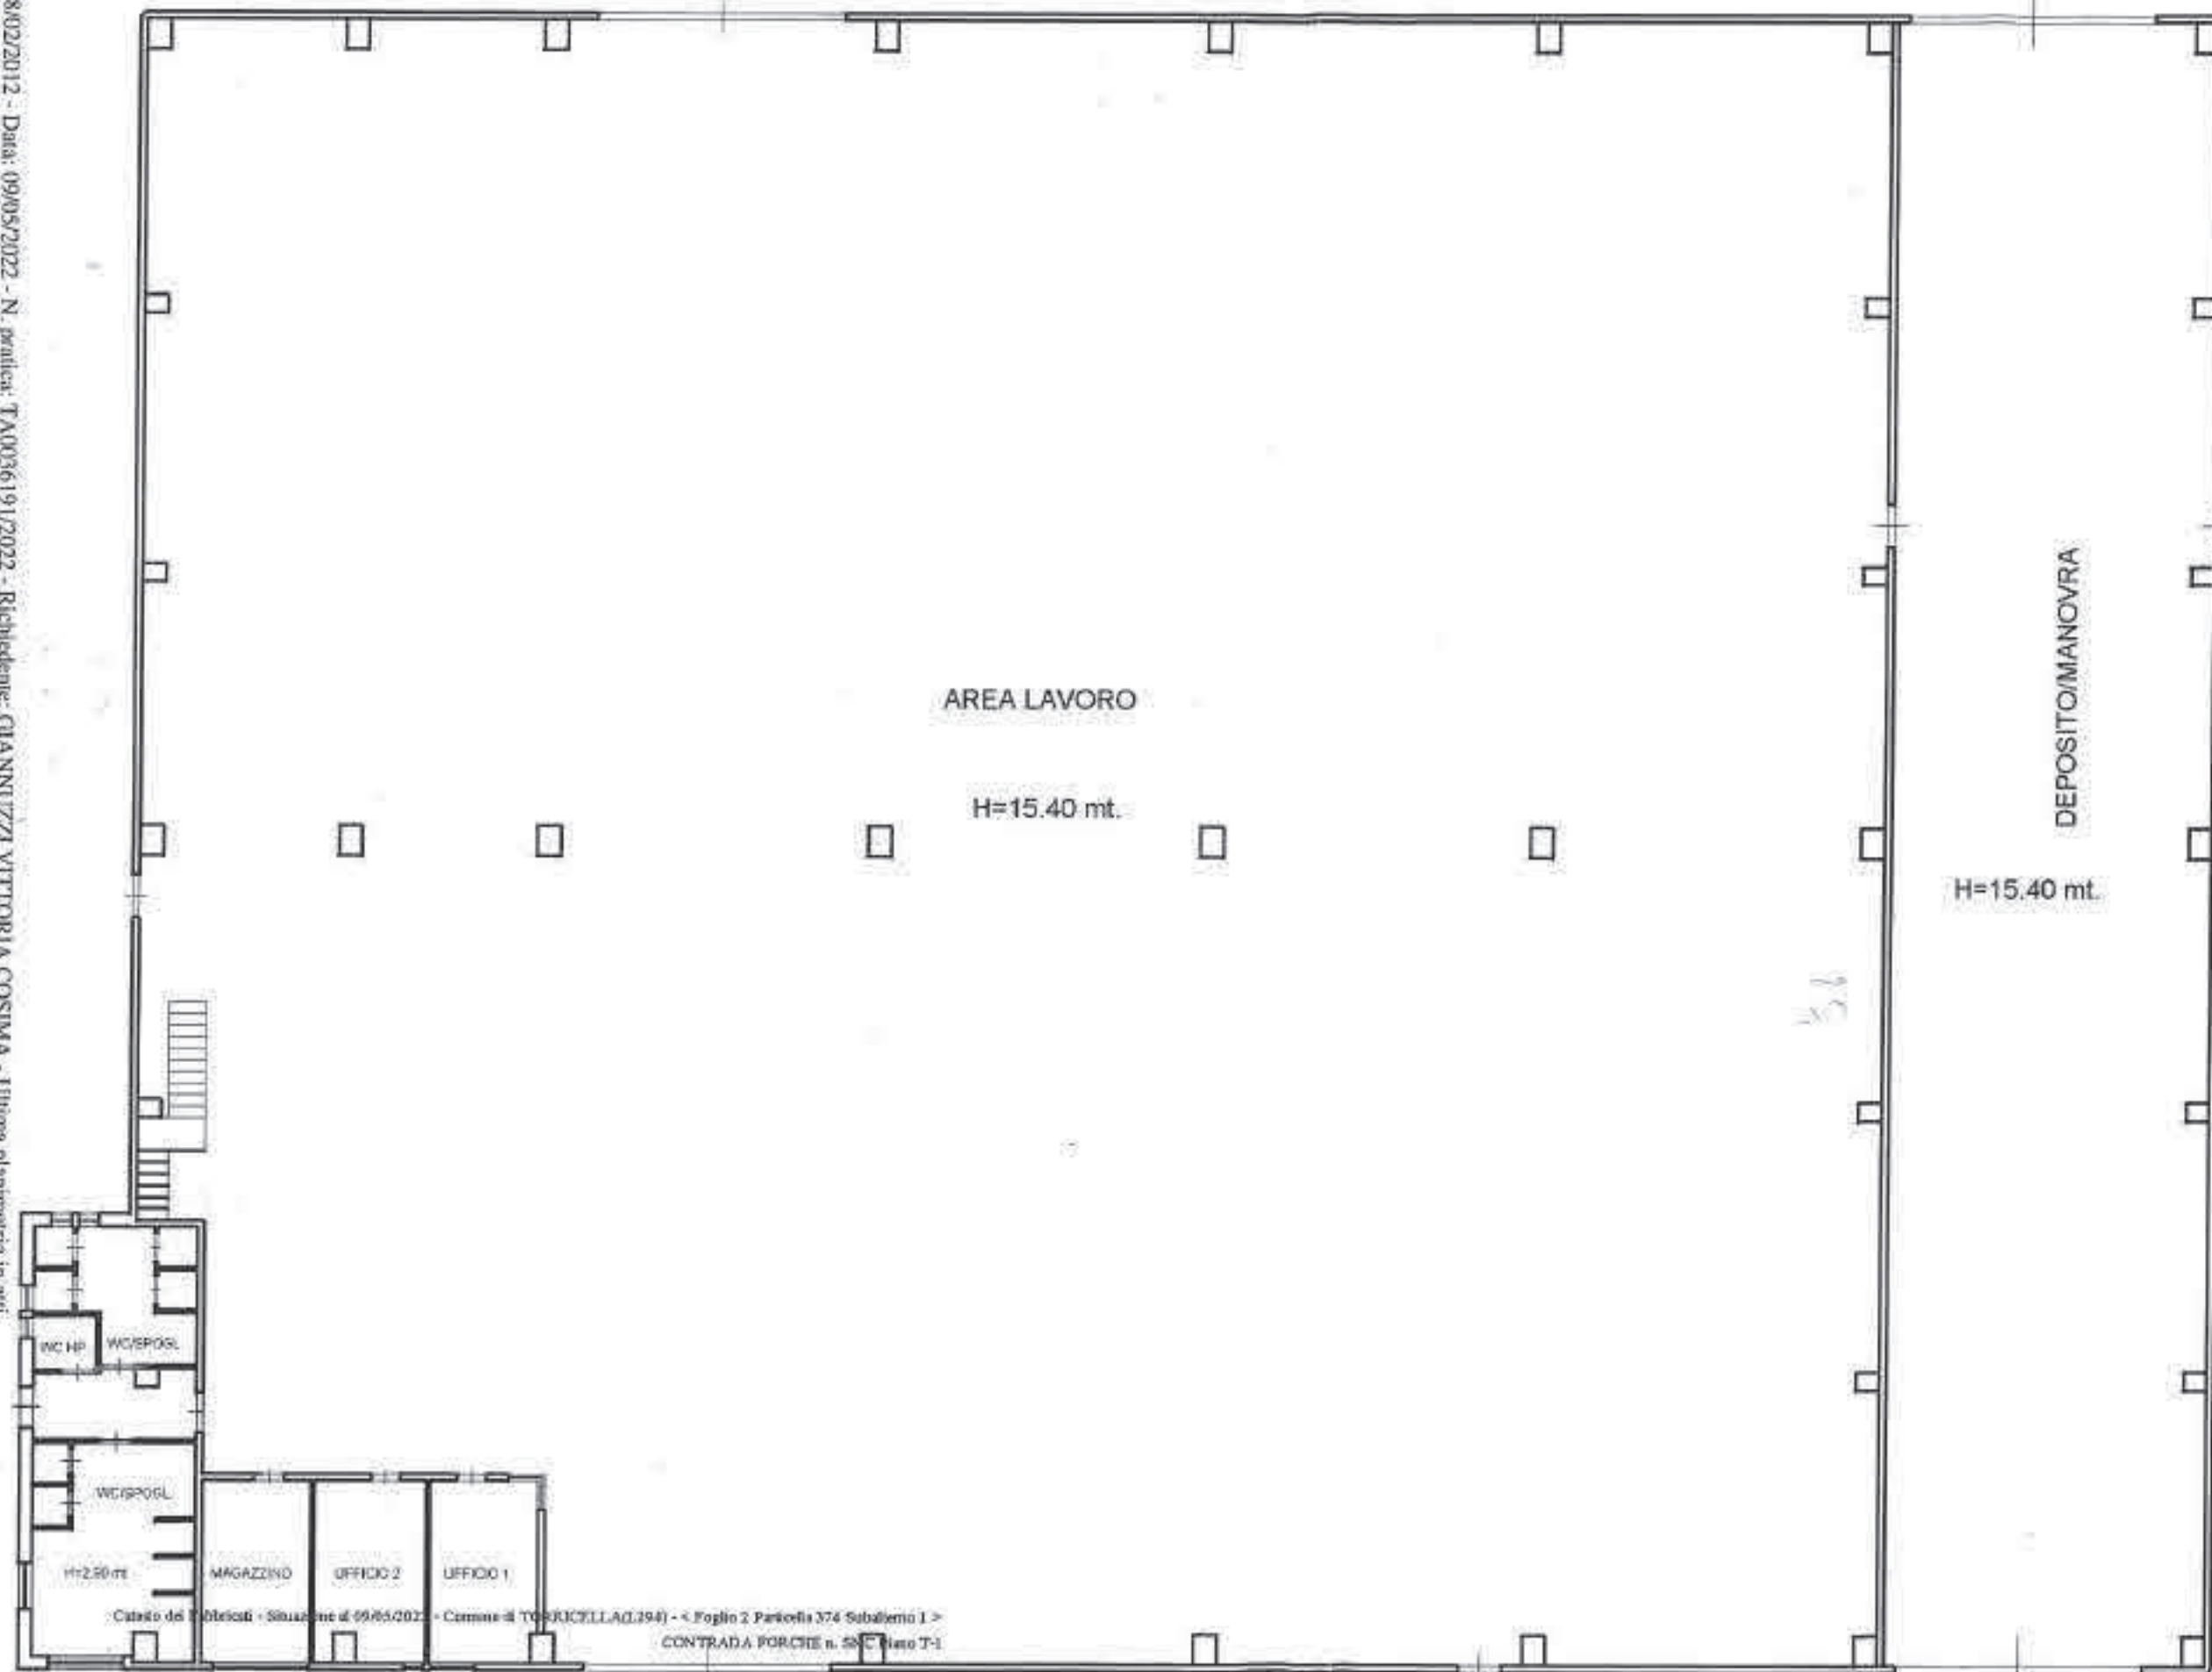

ORDINE INGEGNERI PROVINCIA TARANTO

Sezione A
Sezione Civile e Architettonica Industria Trasporti
Dott. Ing. PESCHIUTTI Giulio
n° 3382

CORPO A
PIANO TERRA

NORD



Giuseppe Lombardi



Compilata da:
Lombardi Giuseppe
Isritto all'albo:
Geometri
Prov. Taranto N. 1636

Identificativi Catastali:
Sezione:
Foglio: 2
Particella: 374
Subalterno: 1

Dichiarazione protocollo n. TA0019079 del 09/05/2012
Planimetria di u.i.u. in Comune di Torricella
Contrada Forche civ. SNC

Agenzia del Territorio
CATASTO FABBRICATI
Ufficio provinciale di
Taranto

Scheda n. 2 Scala 1:200

ORDINE INGEGNERI PROVINCIA TARANTO
Sezione A
Dot. Ing. **PRESCHIULI Giulio**
n° 3382
Sezione Civile e Arbitrale
Registrazione Dott. Informatica

PIANTA CORPO B
LOCALE GET




PIANO TERRA

PIANTA CORPO C
LOCALI ELETTRICI



PIANO TERRA

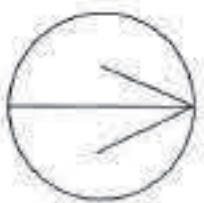


NORD

PIANTA CORPO D
PIANO PRIMO



GRUPPO UFFICI P.1.

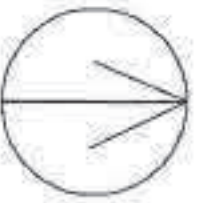

NORD