

**Agenzia del Territorio
CATASTO FABBRICATI
Ufficio Provinciale di
Venezia**

Dichiarazione protocollo n. VE0176325 del 13/09/2004

Planimetria di u.i.u. in Comune di Venezia - Venezia

Via F.lli Bandiera

civ. 85

Identificativi Catastali:

Sezione: VE

Foglio: 4

Particella: 612

Subalterno:

Compilata da:

Cazzin Mirko

Iscritto all'albo:


Geometri

Prov. Venezia

N. 2110

Scheda n. 1

Scala 1:200

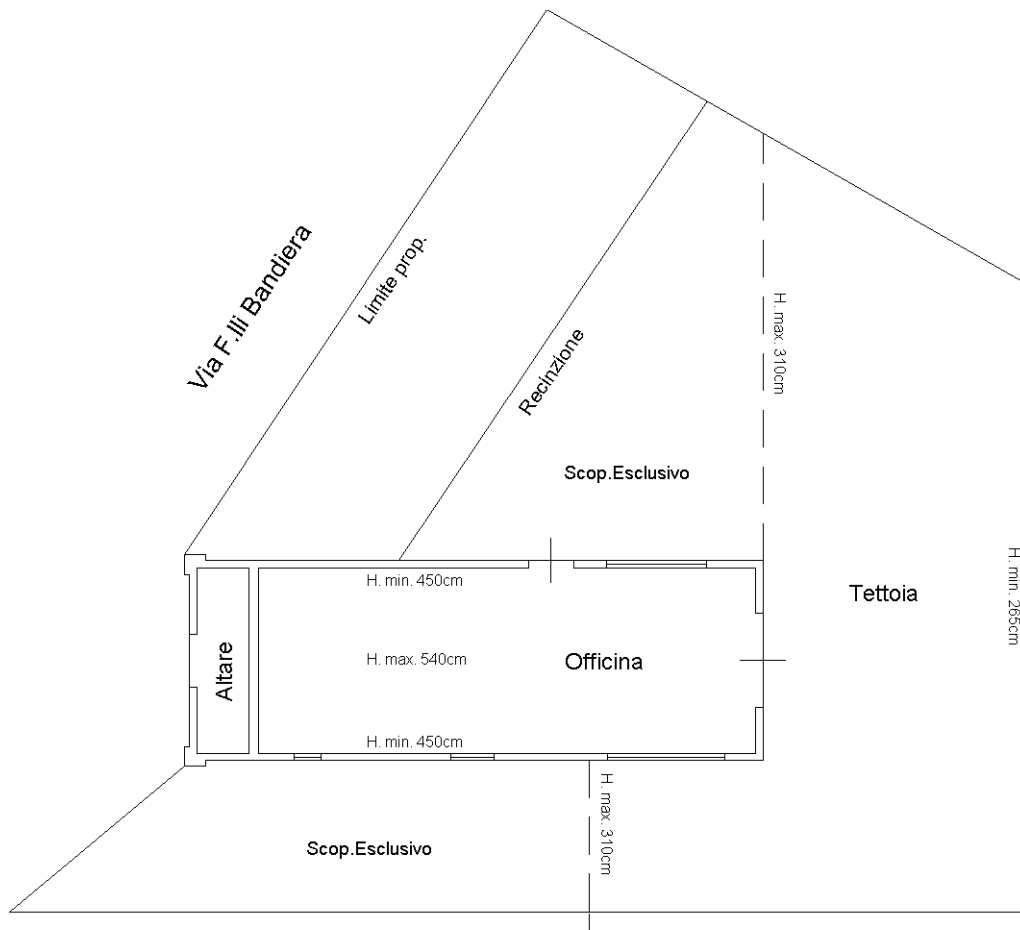

PIANO TERRA



Ultima planimetria in atti

Catasto dei Fabbricati - Situazione al 24/02/2023 - Comune di VENEZIA (L736) - < Foglio 4 - Particella 612 - Subalterno 1044-01
VIA FRATELLI BANDIERA n. 85 Piano T