




COPERTURA

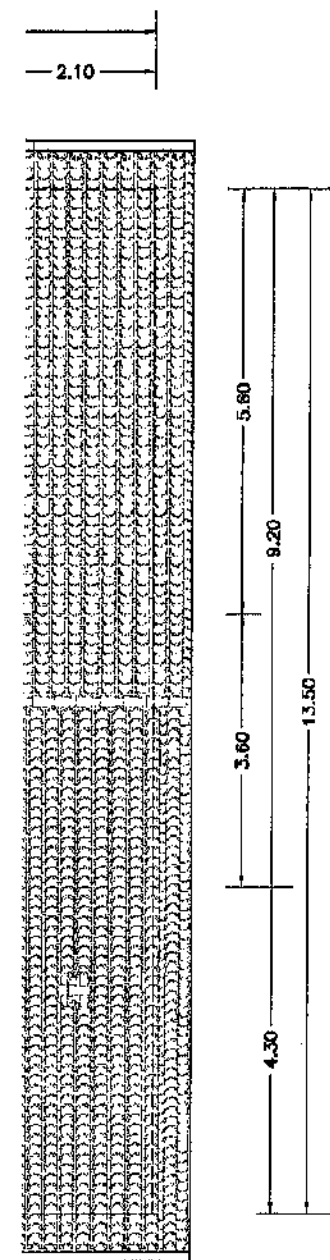


PIANO PRIMO

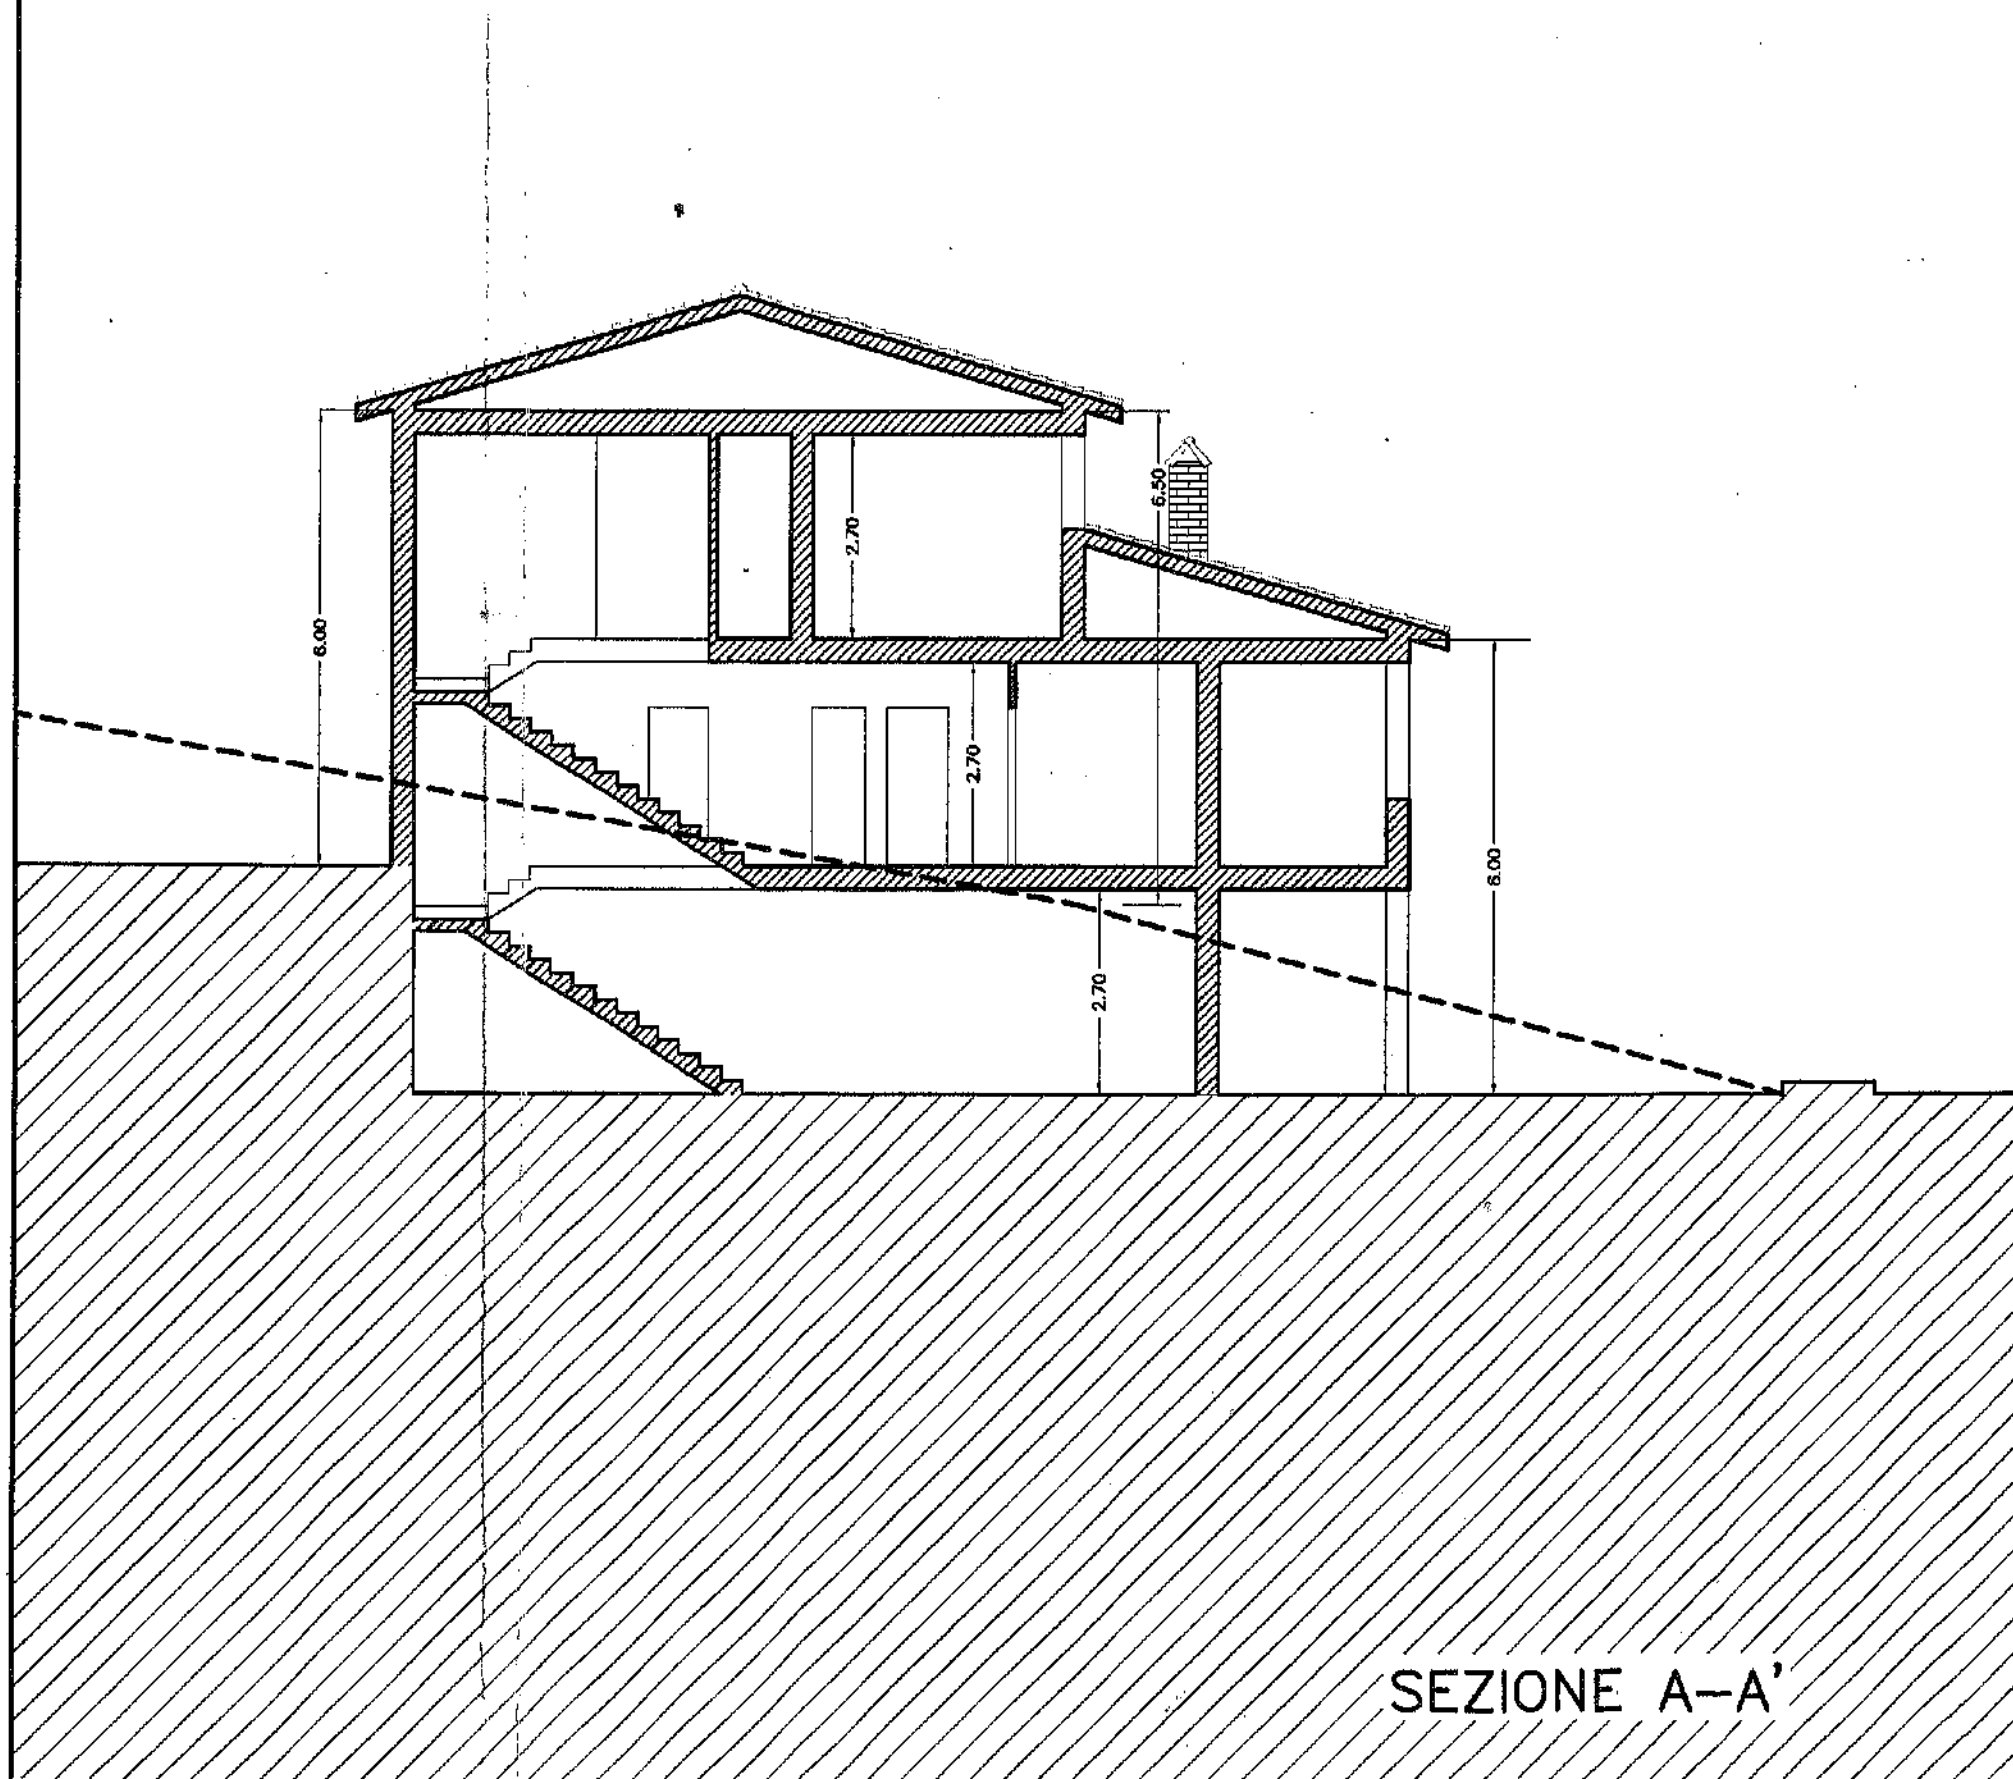

SEZIONE A-A'

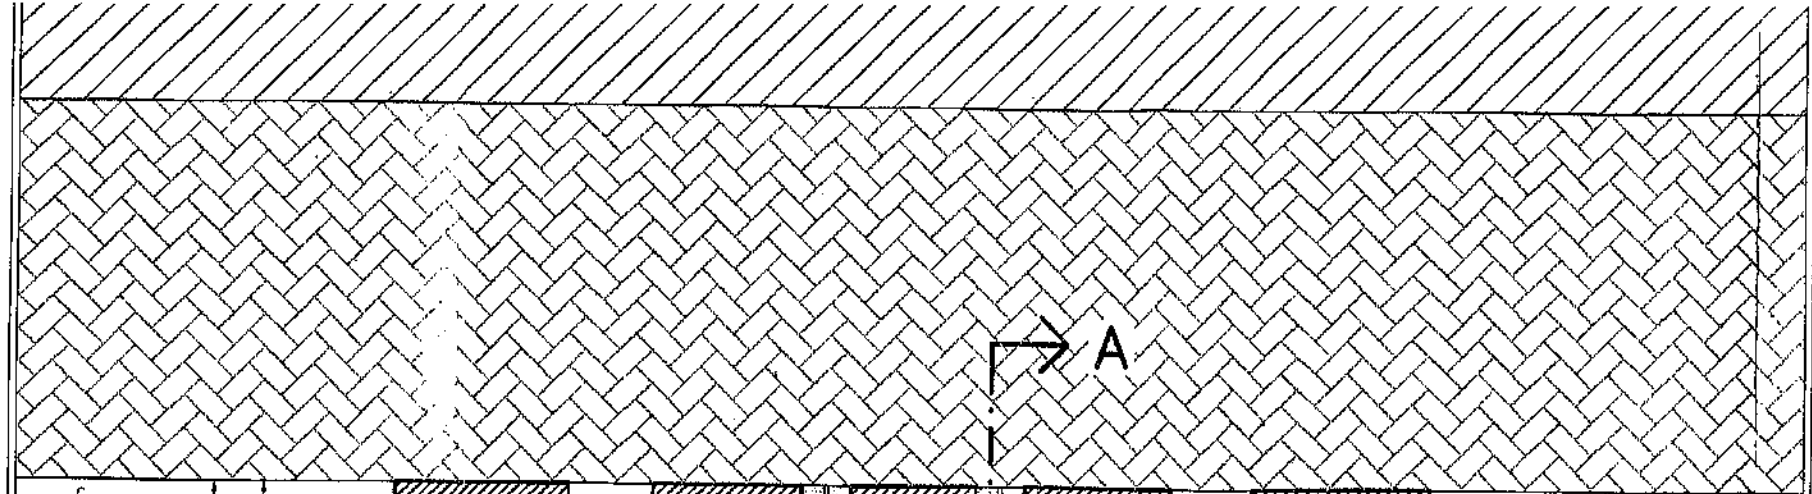

→ A

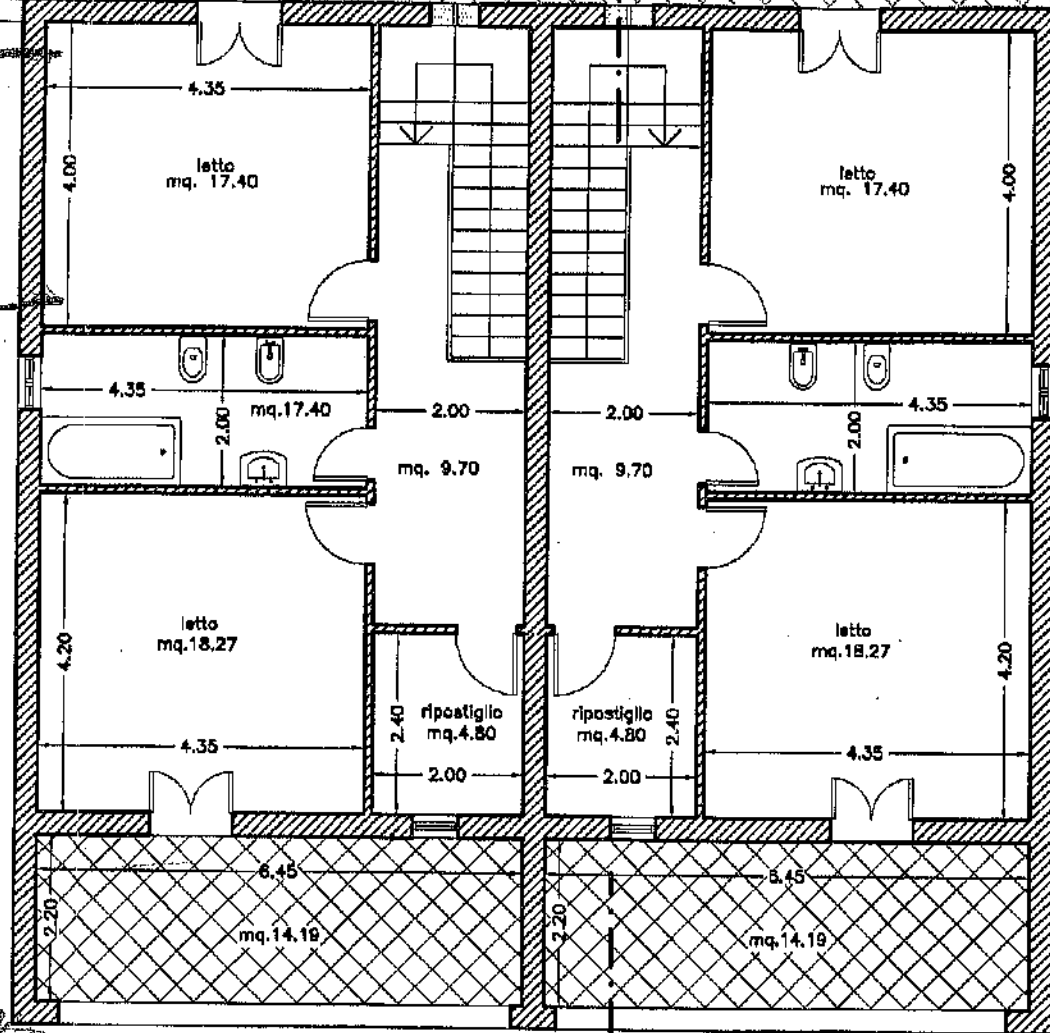

13.50

11.00


2.50




4.50


13.80

→ A'

**PIANO TERRA**

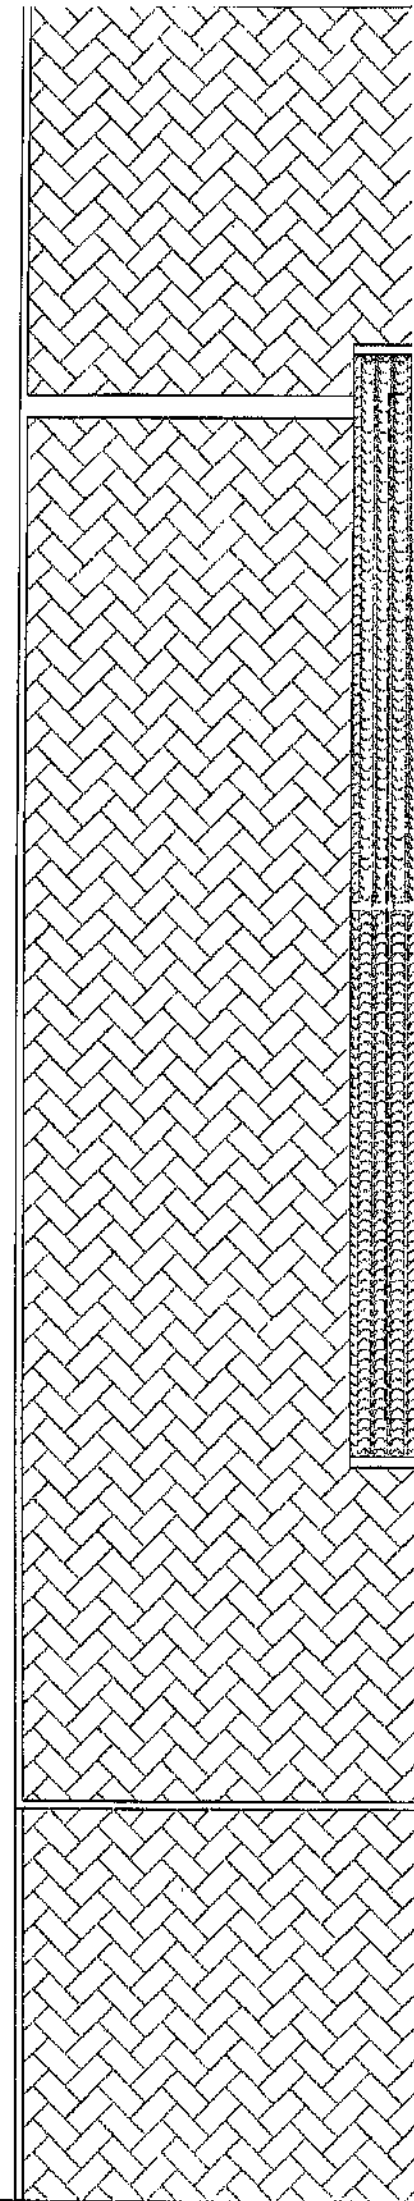

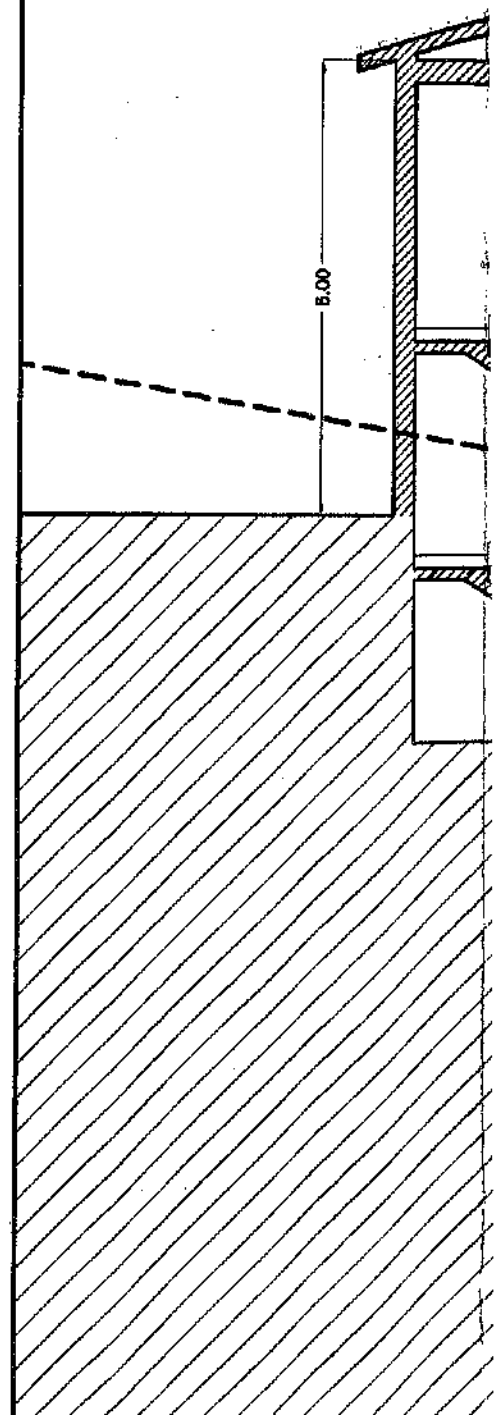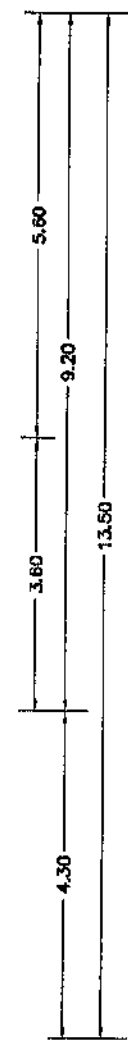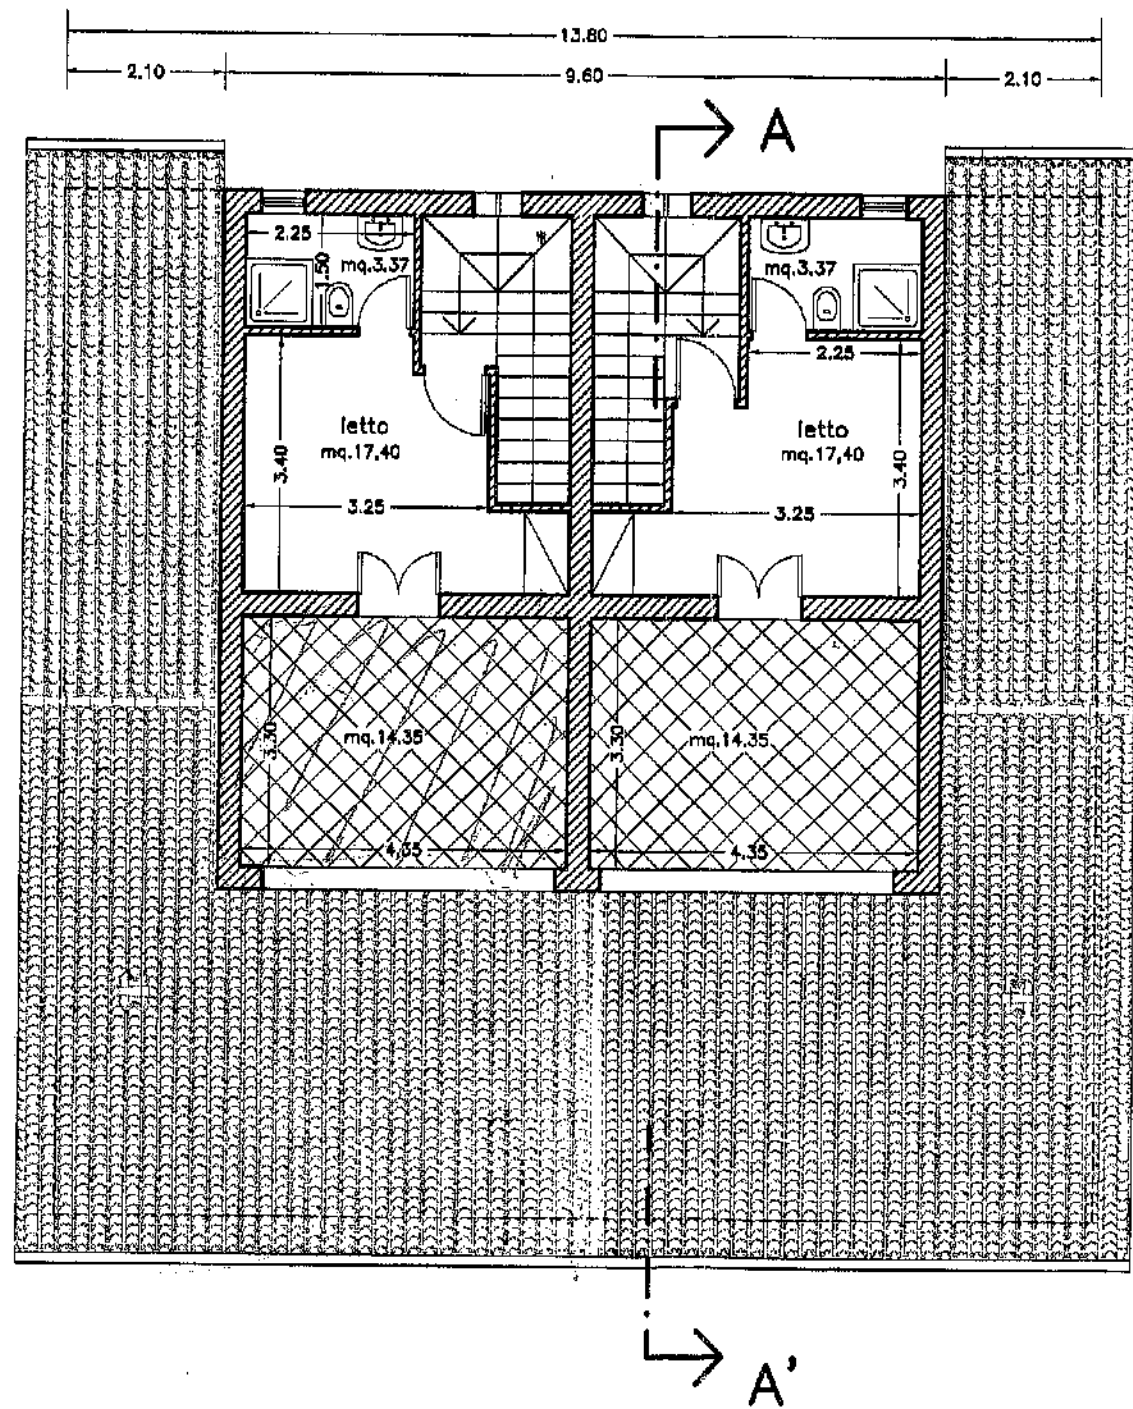

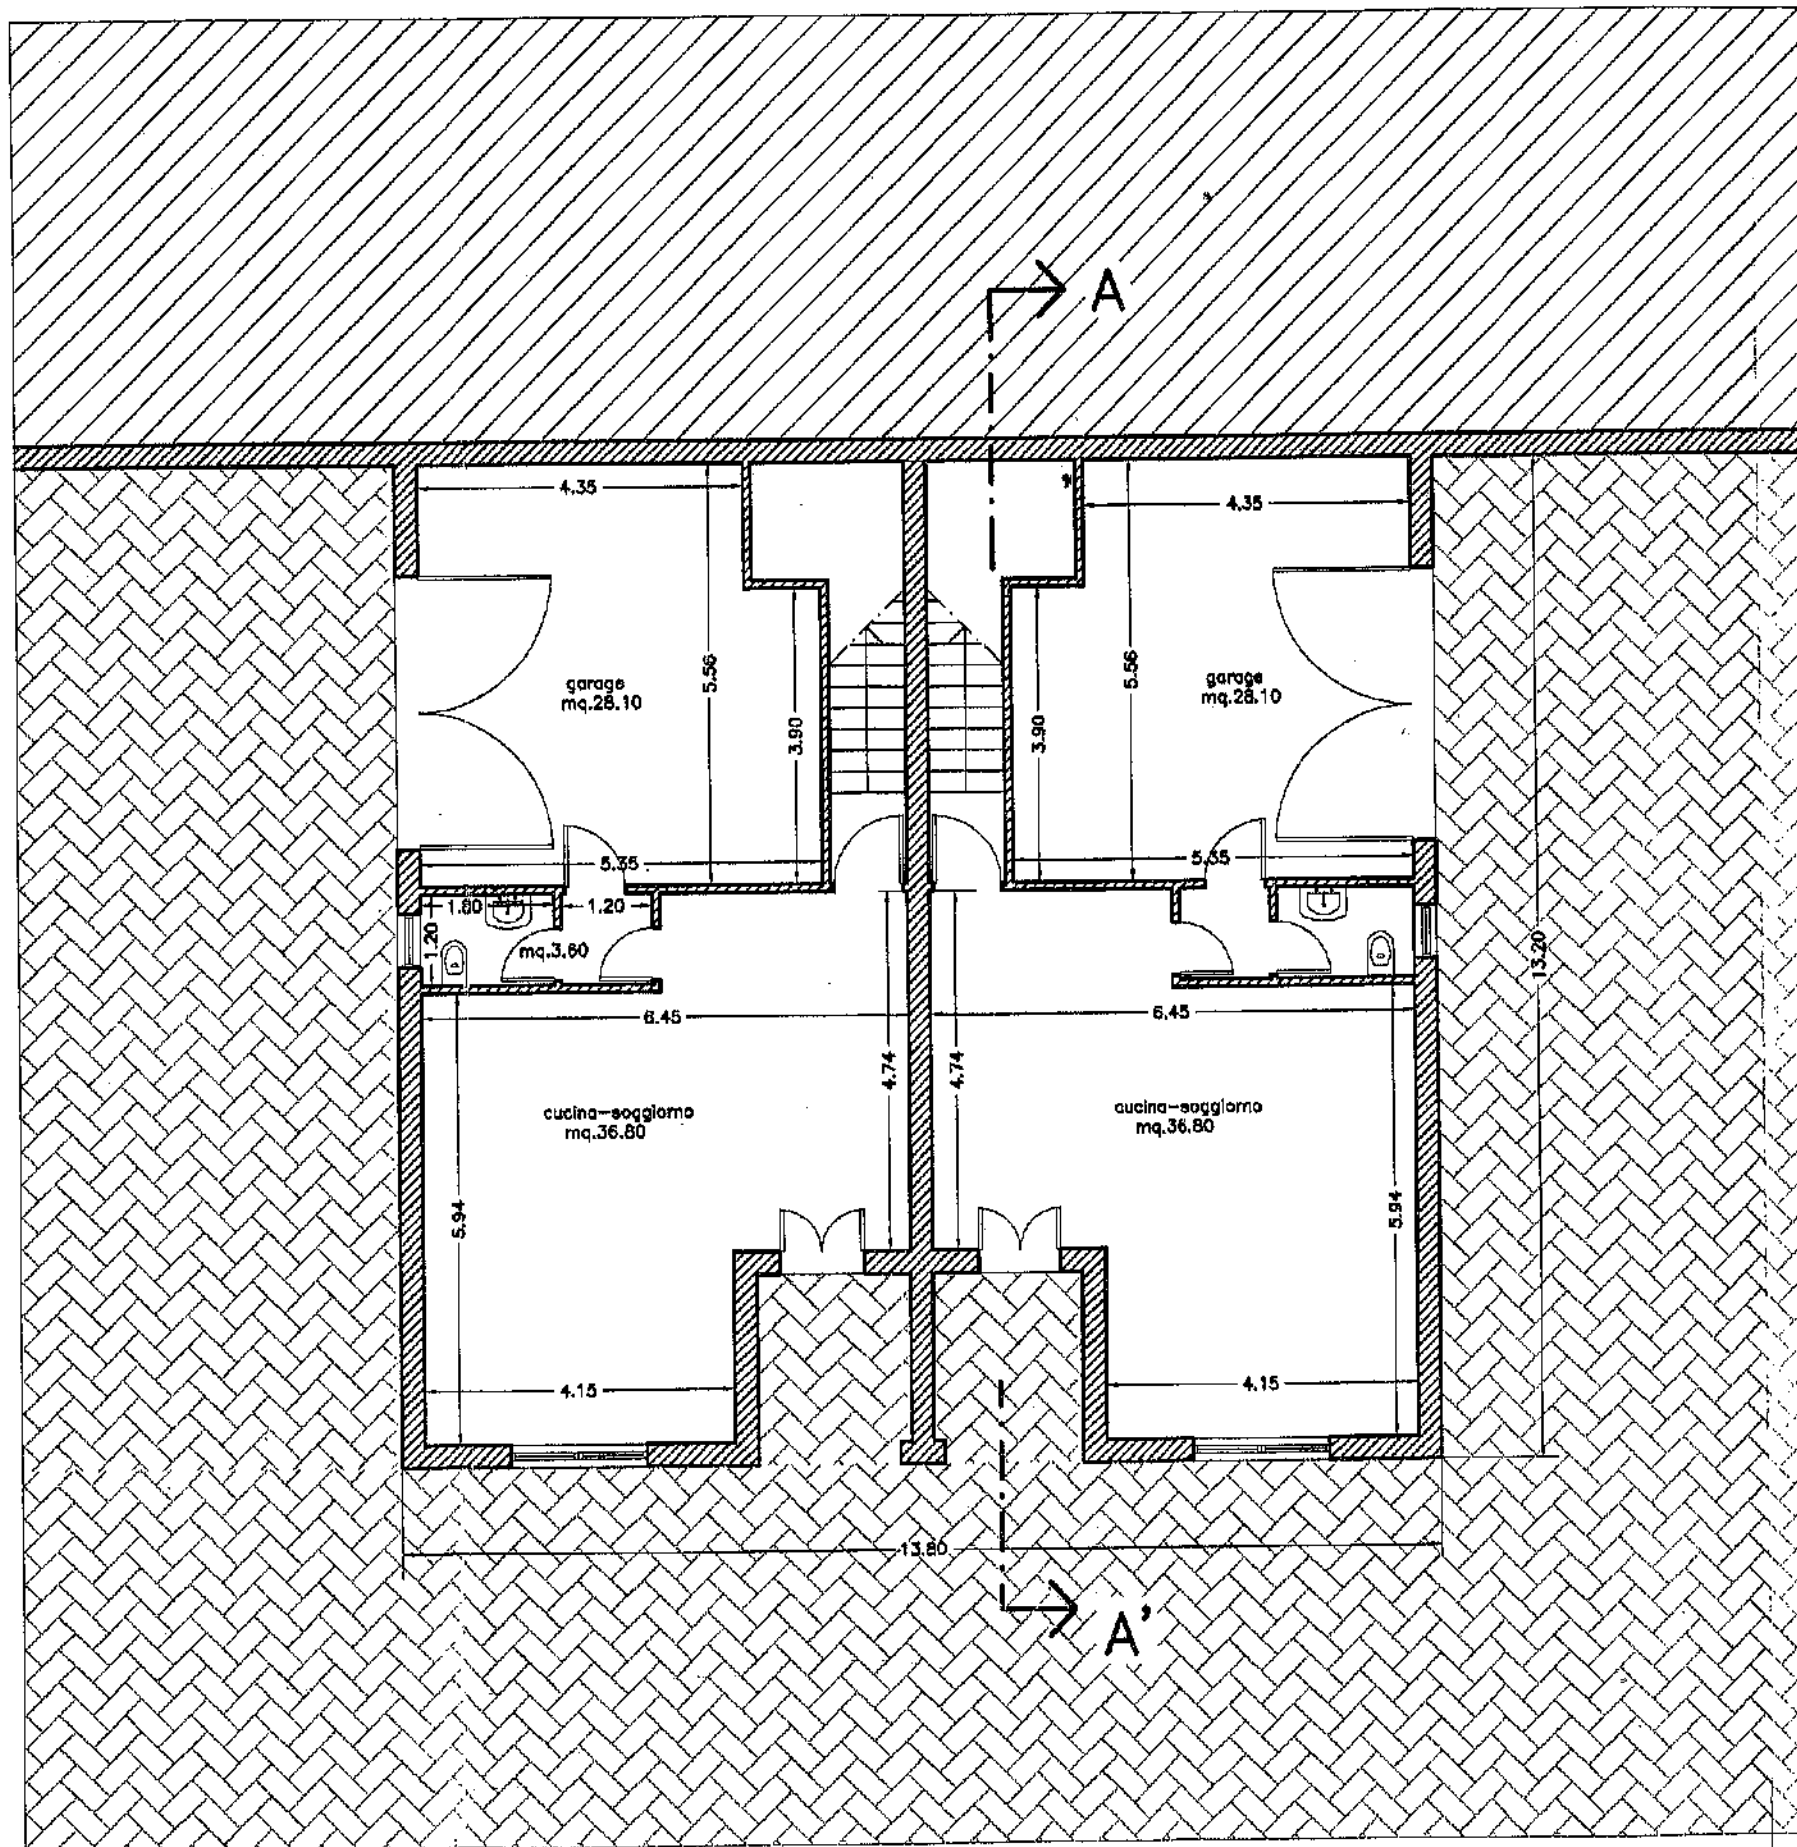

**PIANO PRIMO SOTTOSTRADA**