





COPERTURA

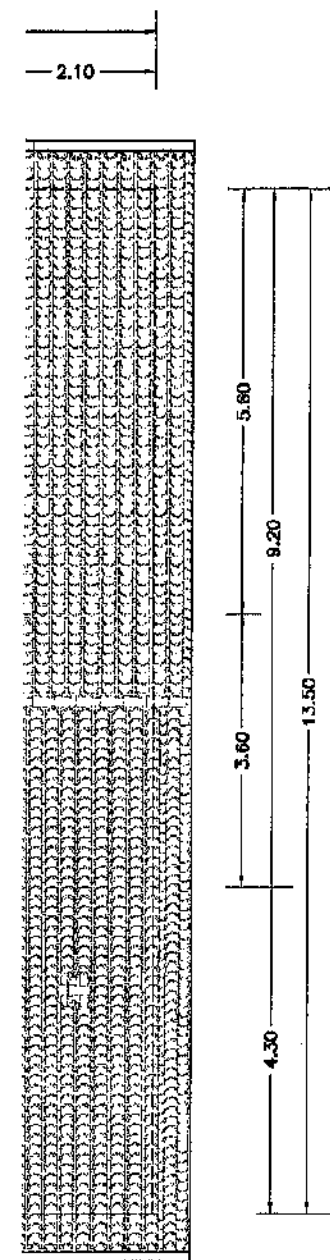


PIANO PRIMO


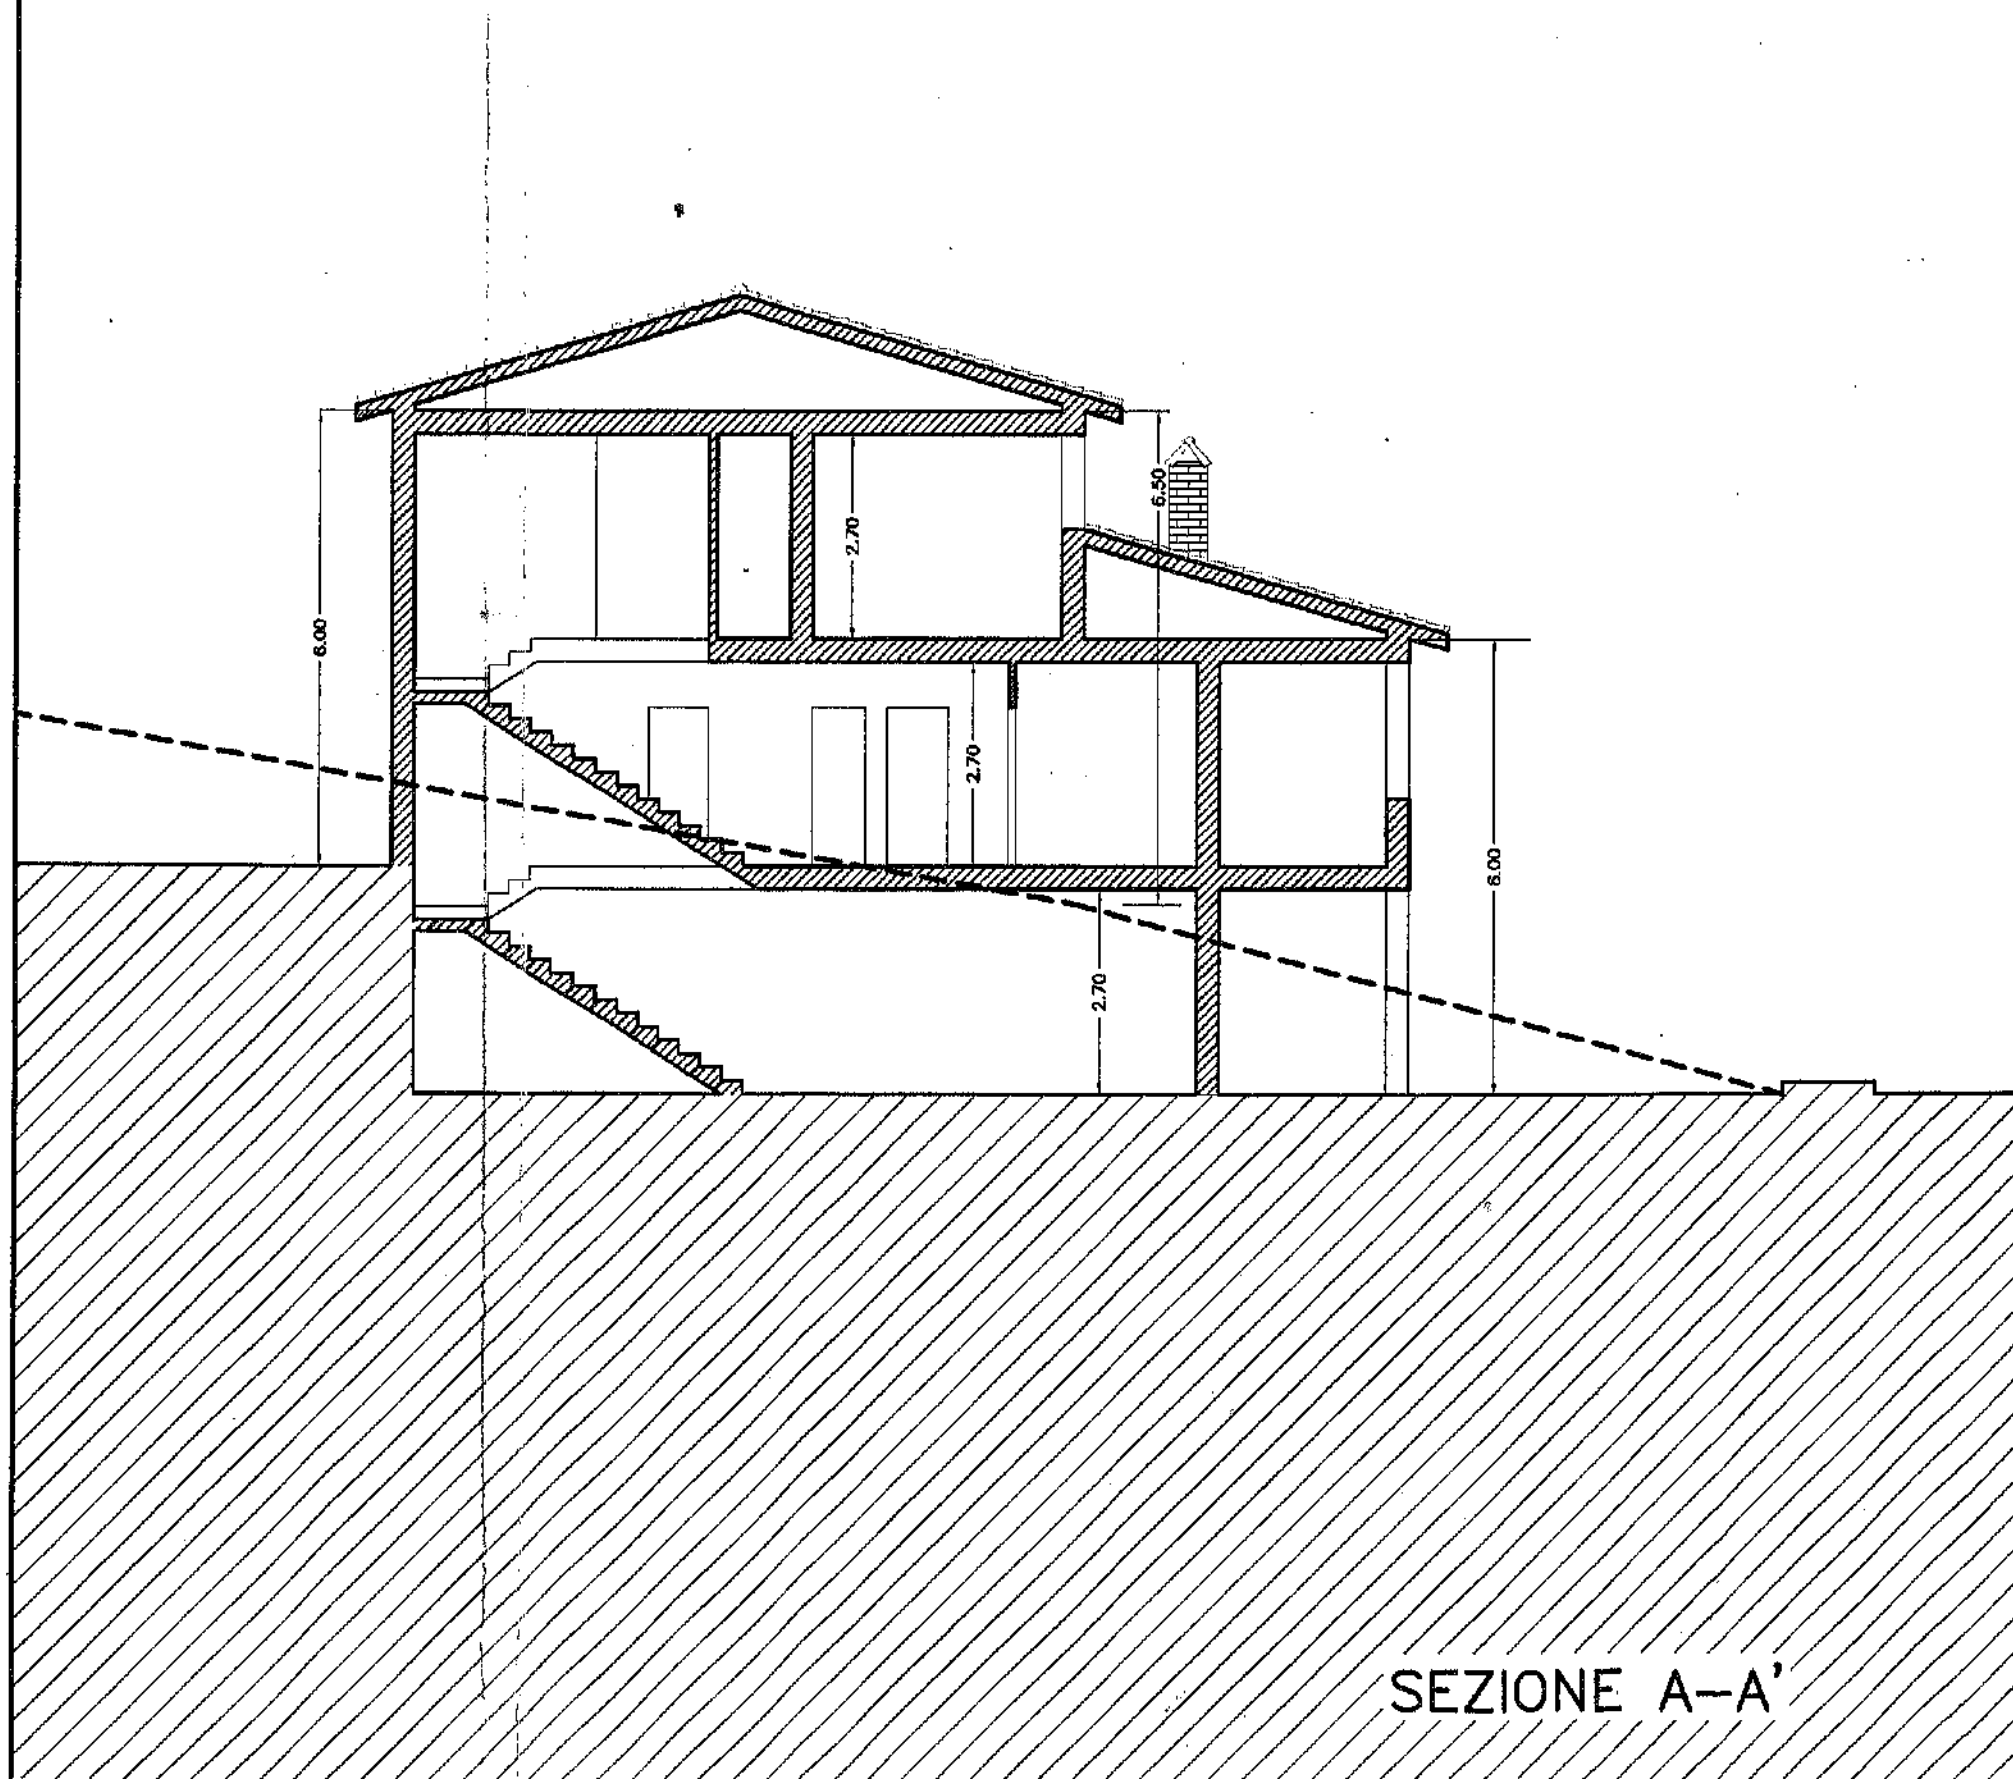


SEZIONE A-A'

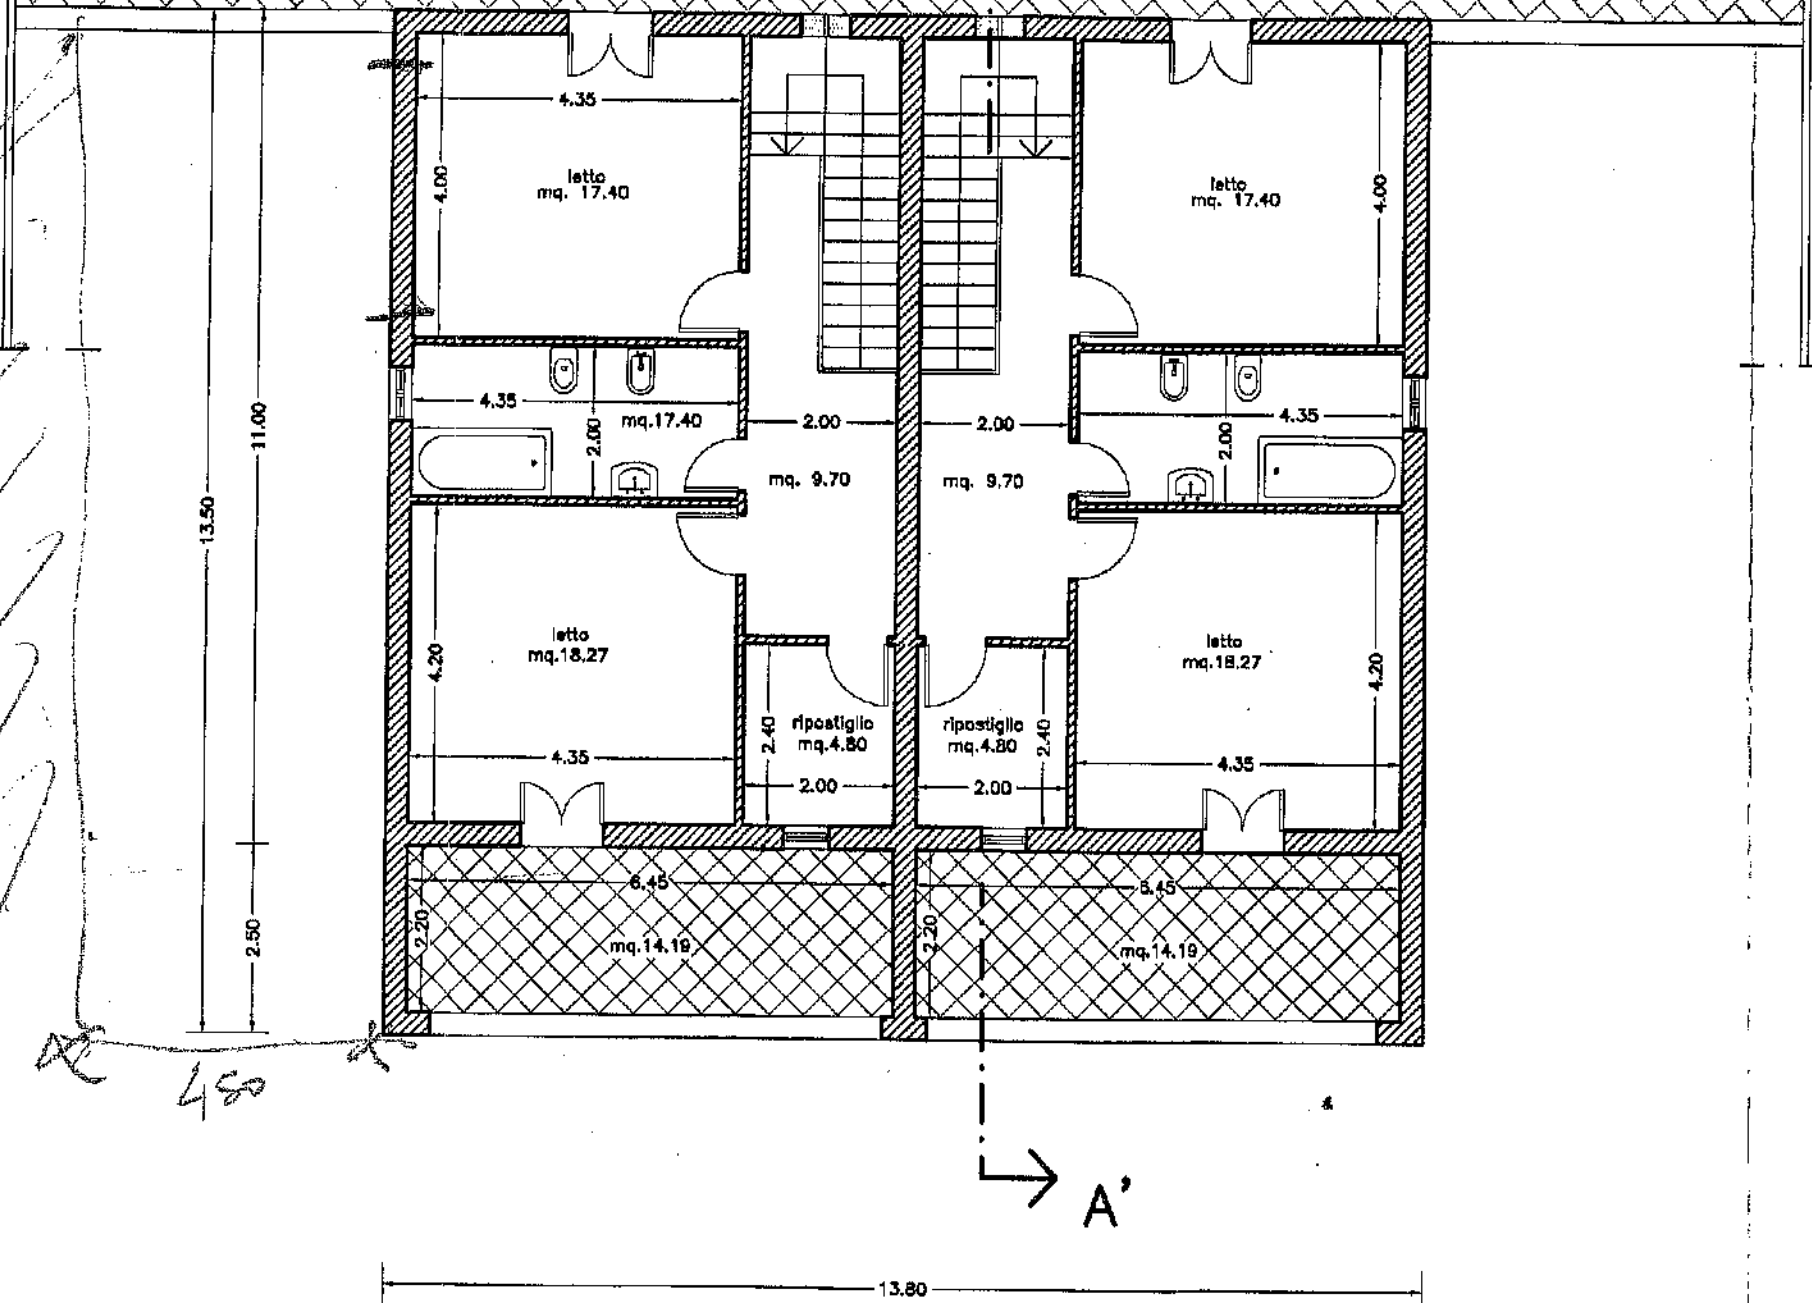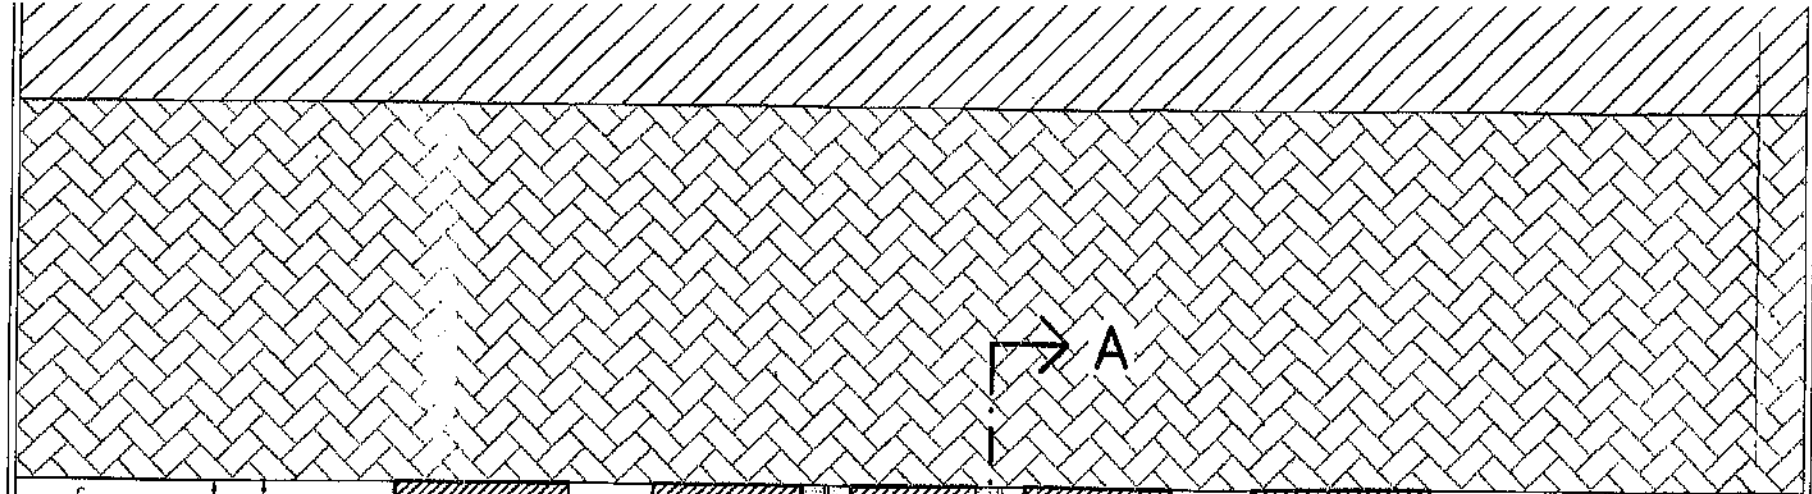


PIANO TERRA

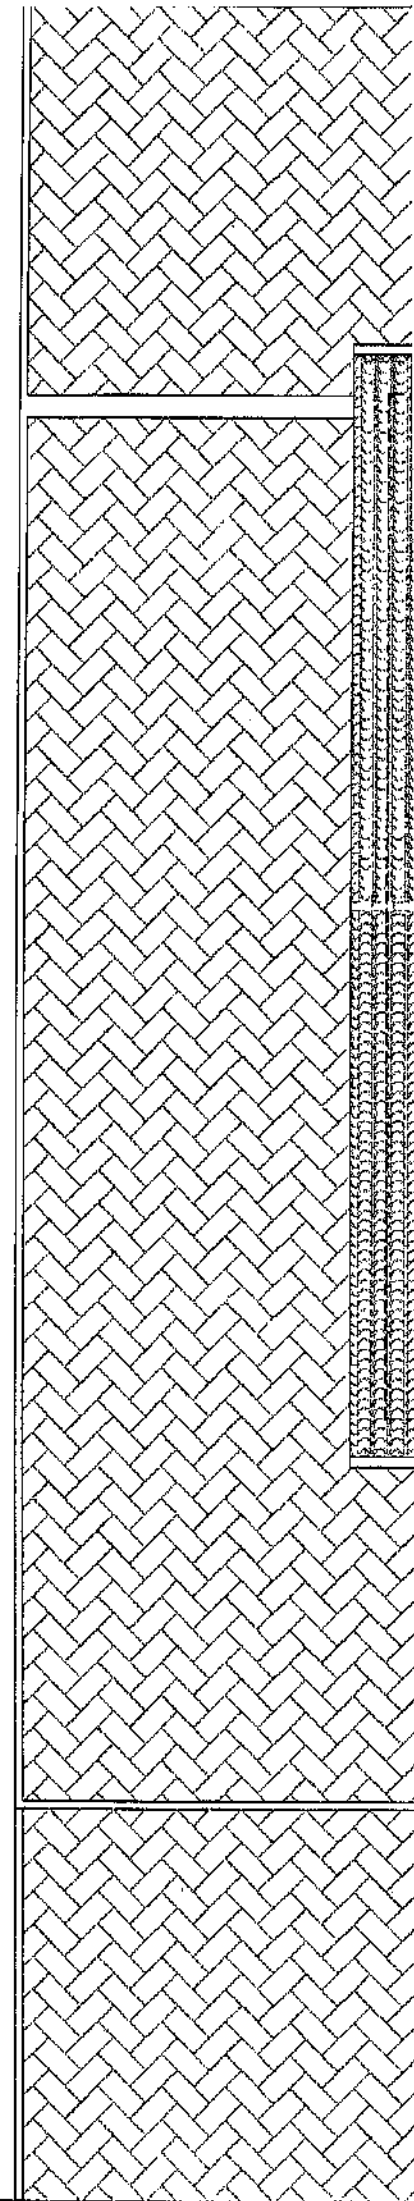

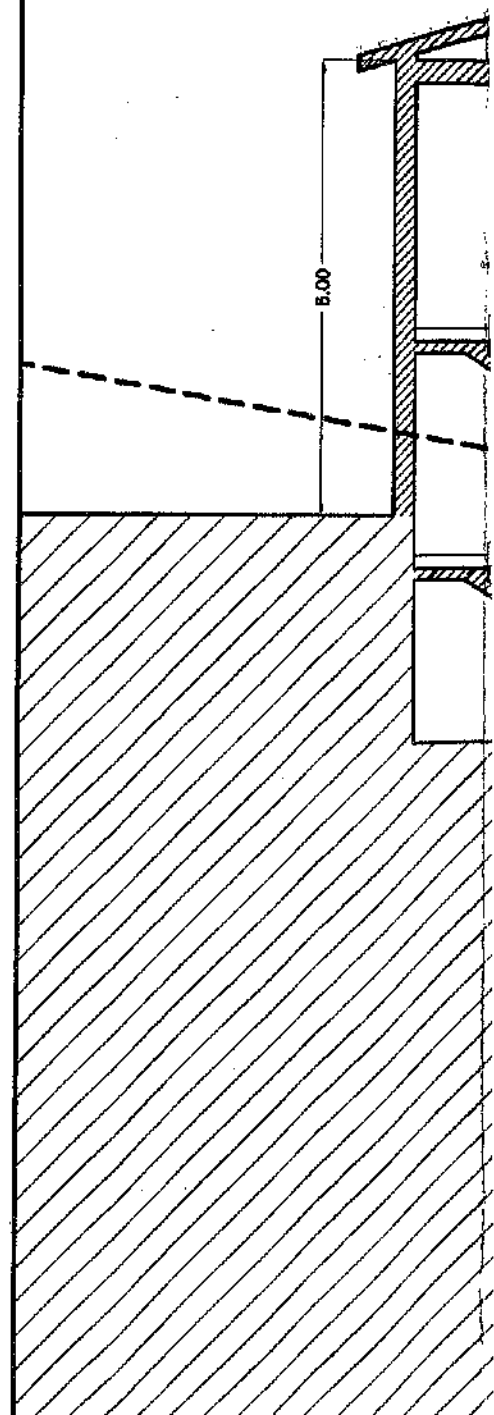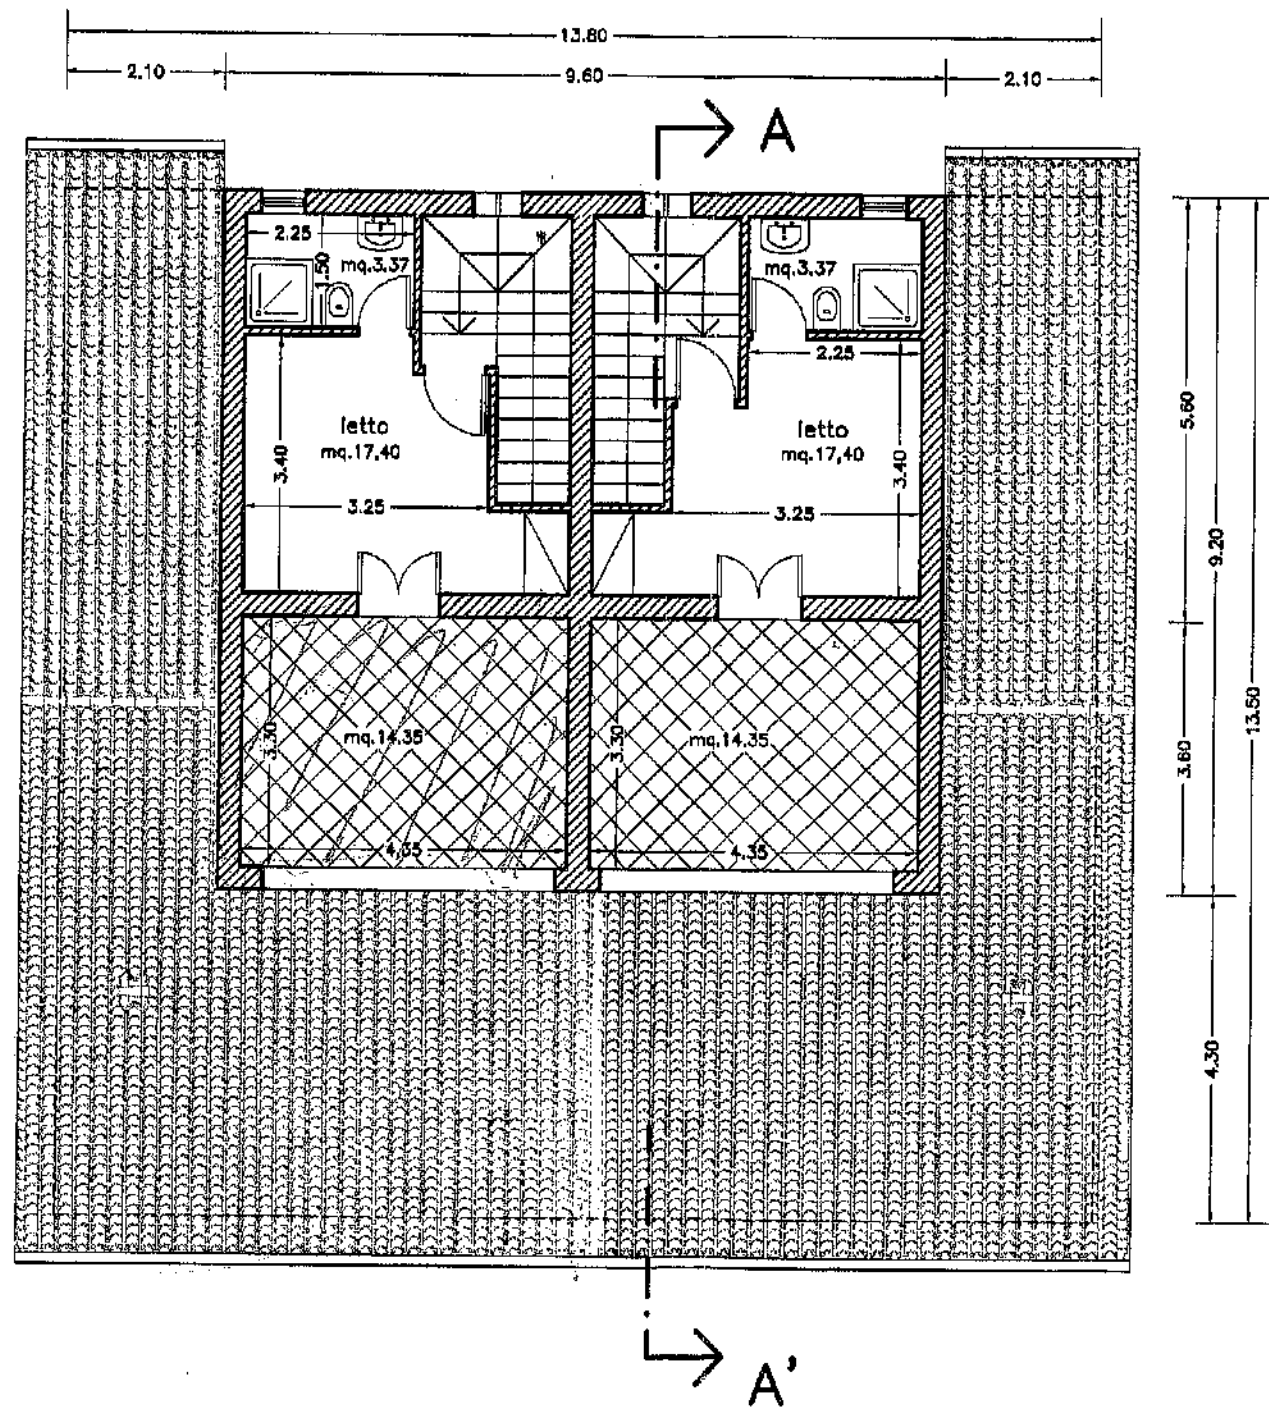

RADA

PIANO PRIMO

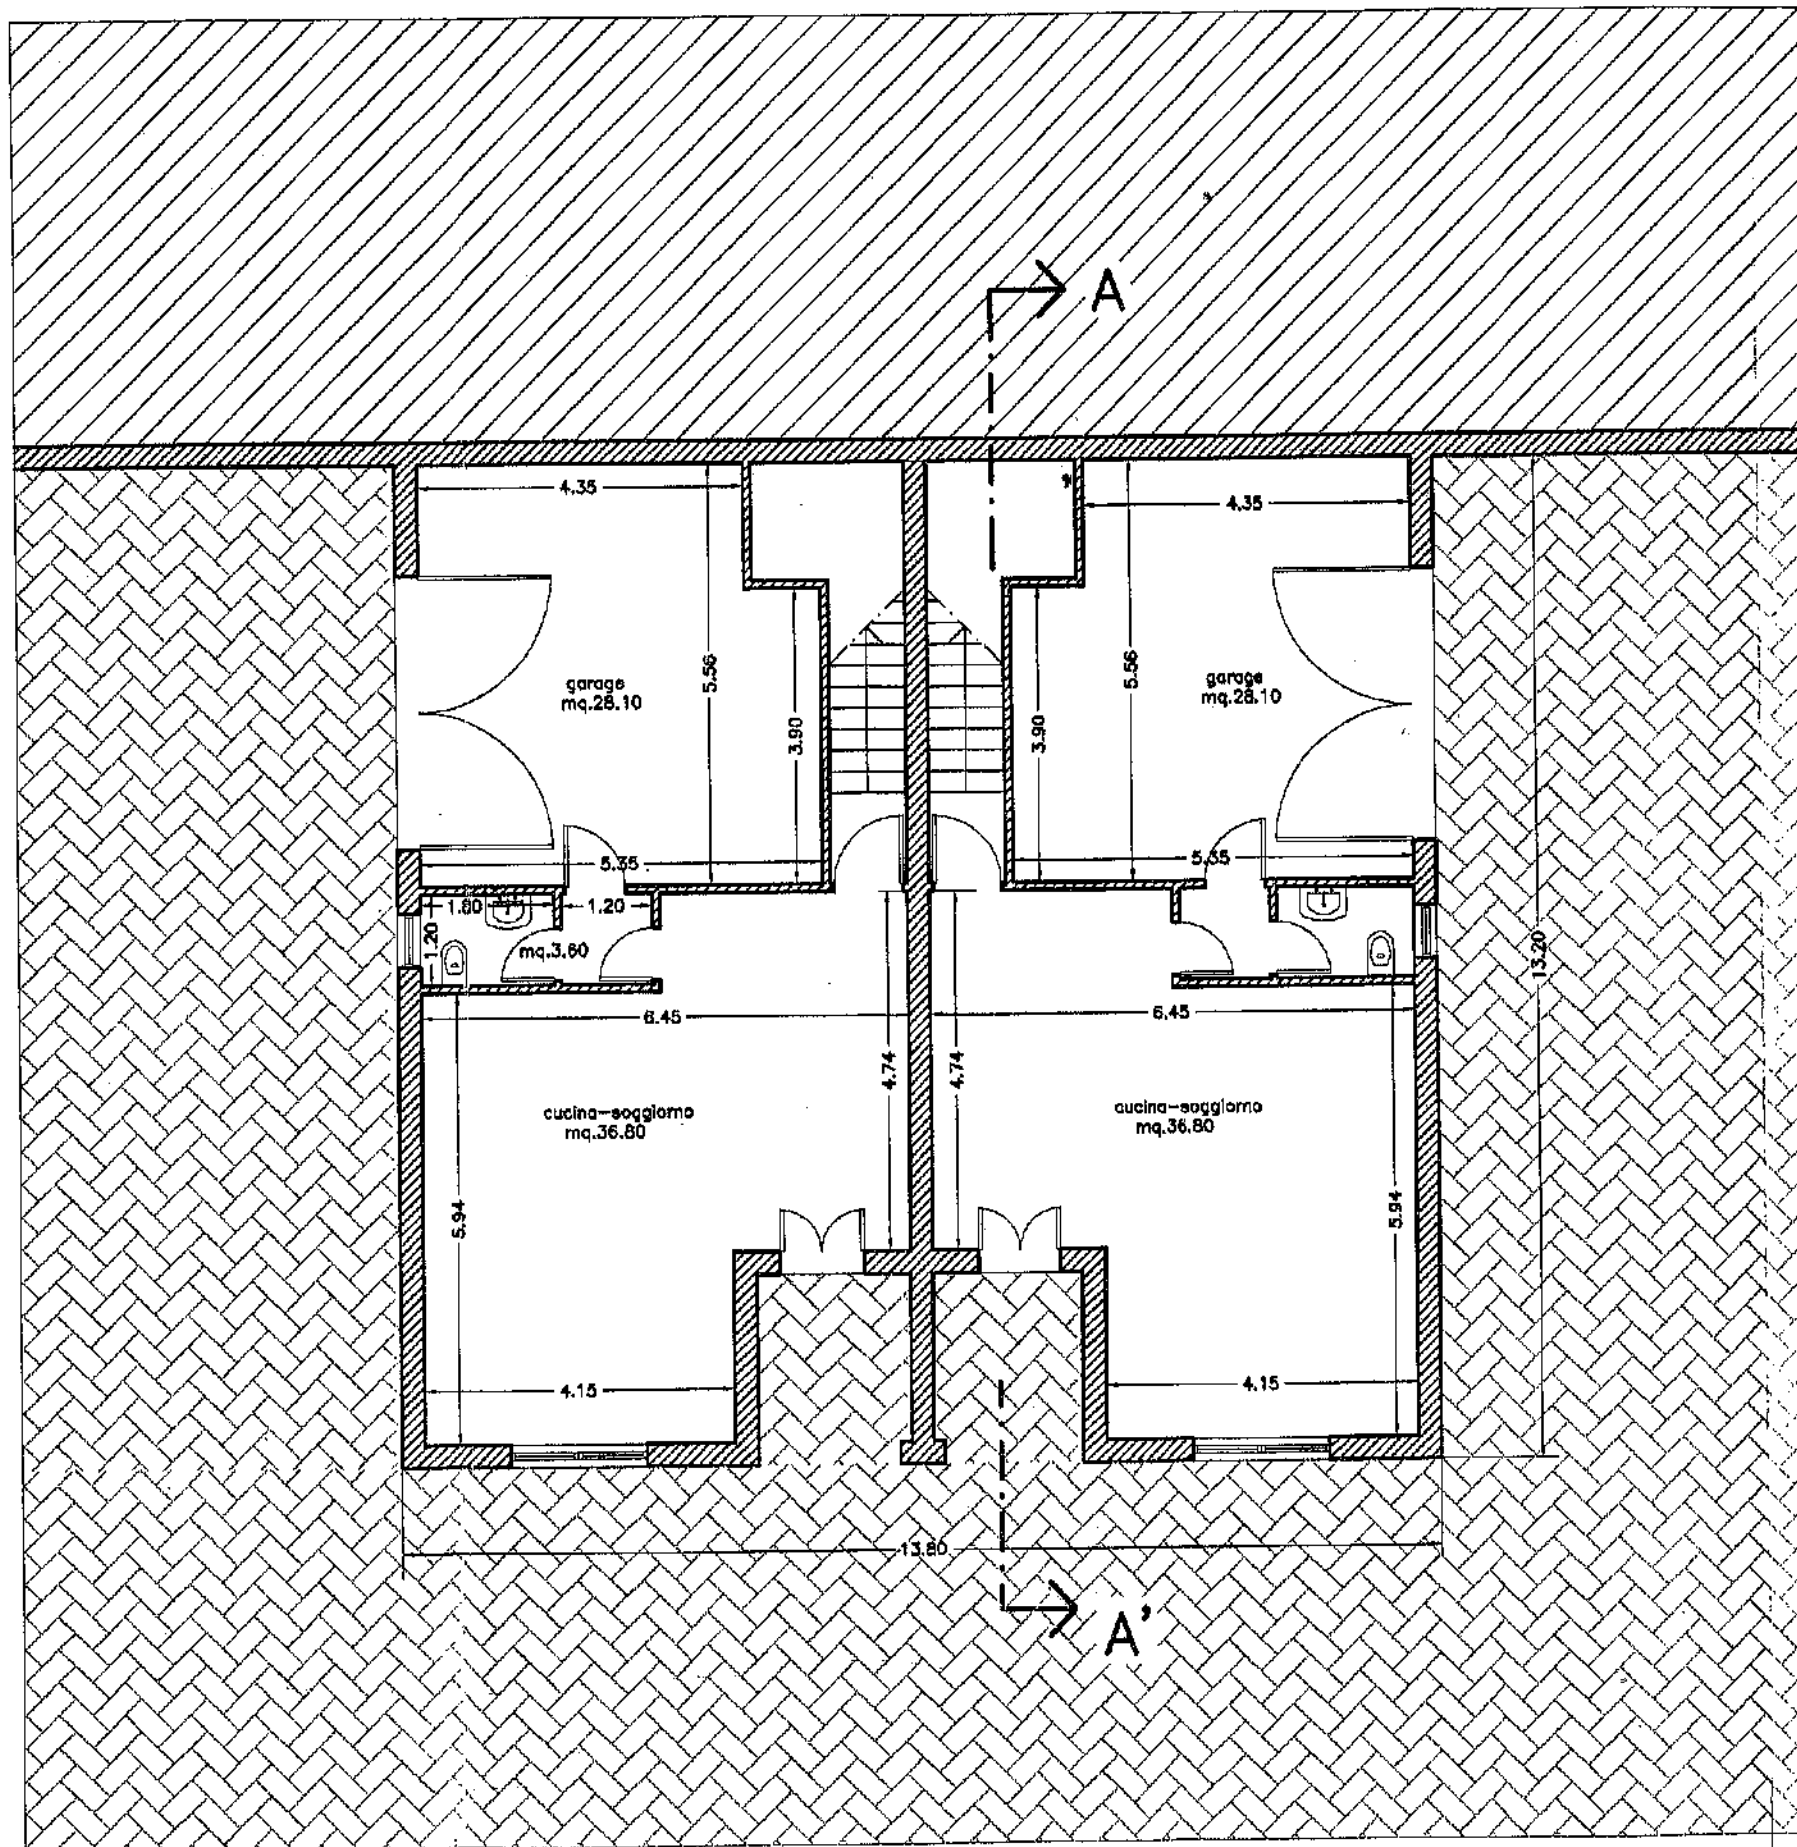

PIANO PRIMO SOTTOSTRADA