


Agenzia delle Entrate
CATASTO FABBRICATI
Ufficio Provinciale di
Padova

ELABORATO PLANIMETRICO	
Compilato da:	Filippi Paolo
Iscritto all'albo:	Geometri
Prov. Padova	N. 02947

Comune di San Giorgio Delle Pertich		
Sezione:	Foglio: 3	Particella: 938

Protocollo n. PD0067077 del 25/05/2017	
Tipo Mappale n.	del

Dimostrazione grafica dei subalterni Scala 1 : 500

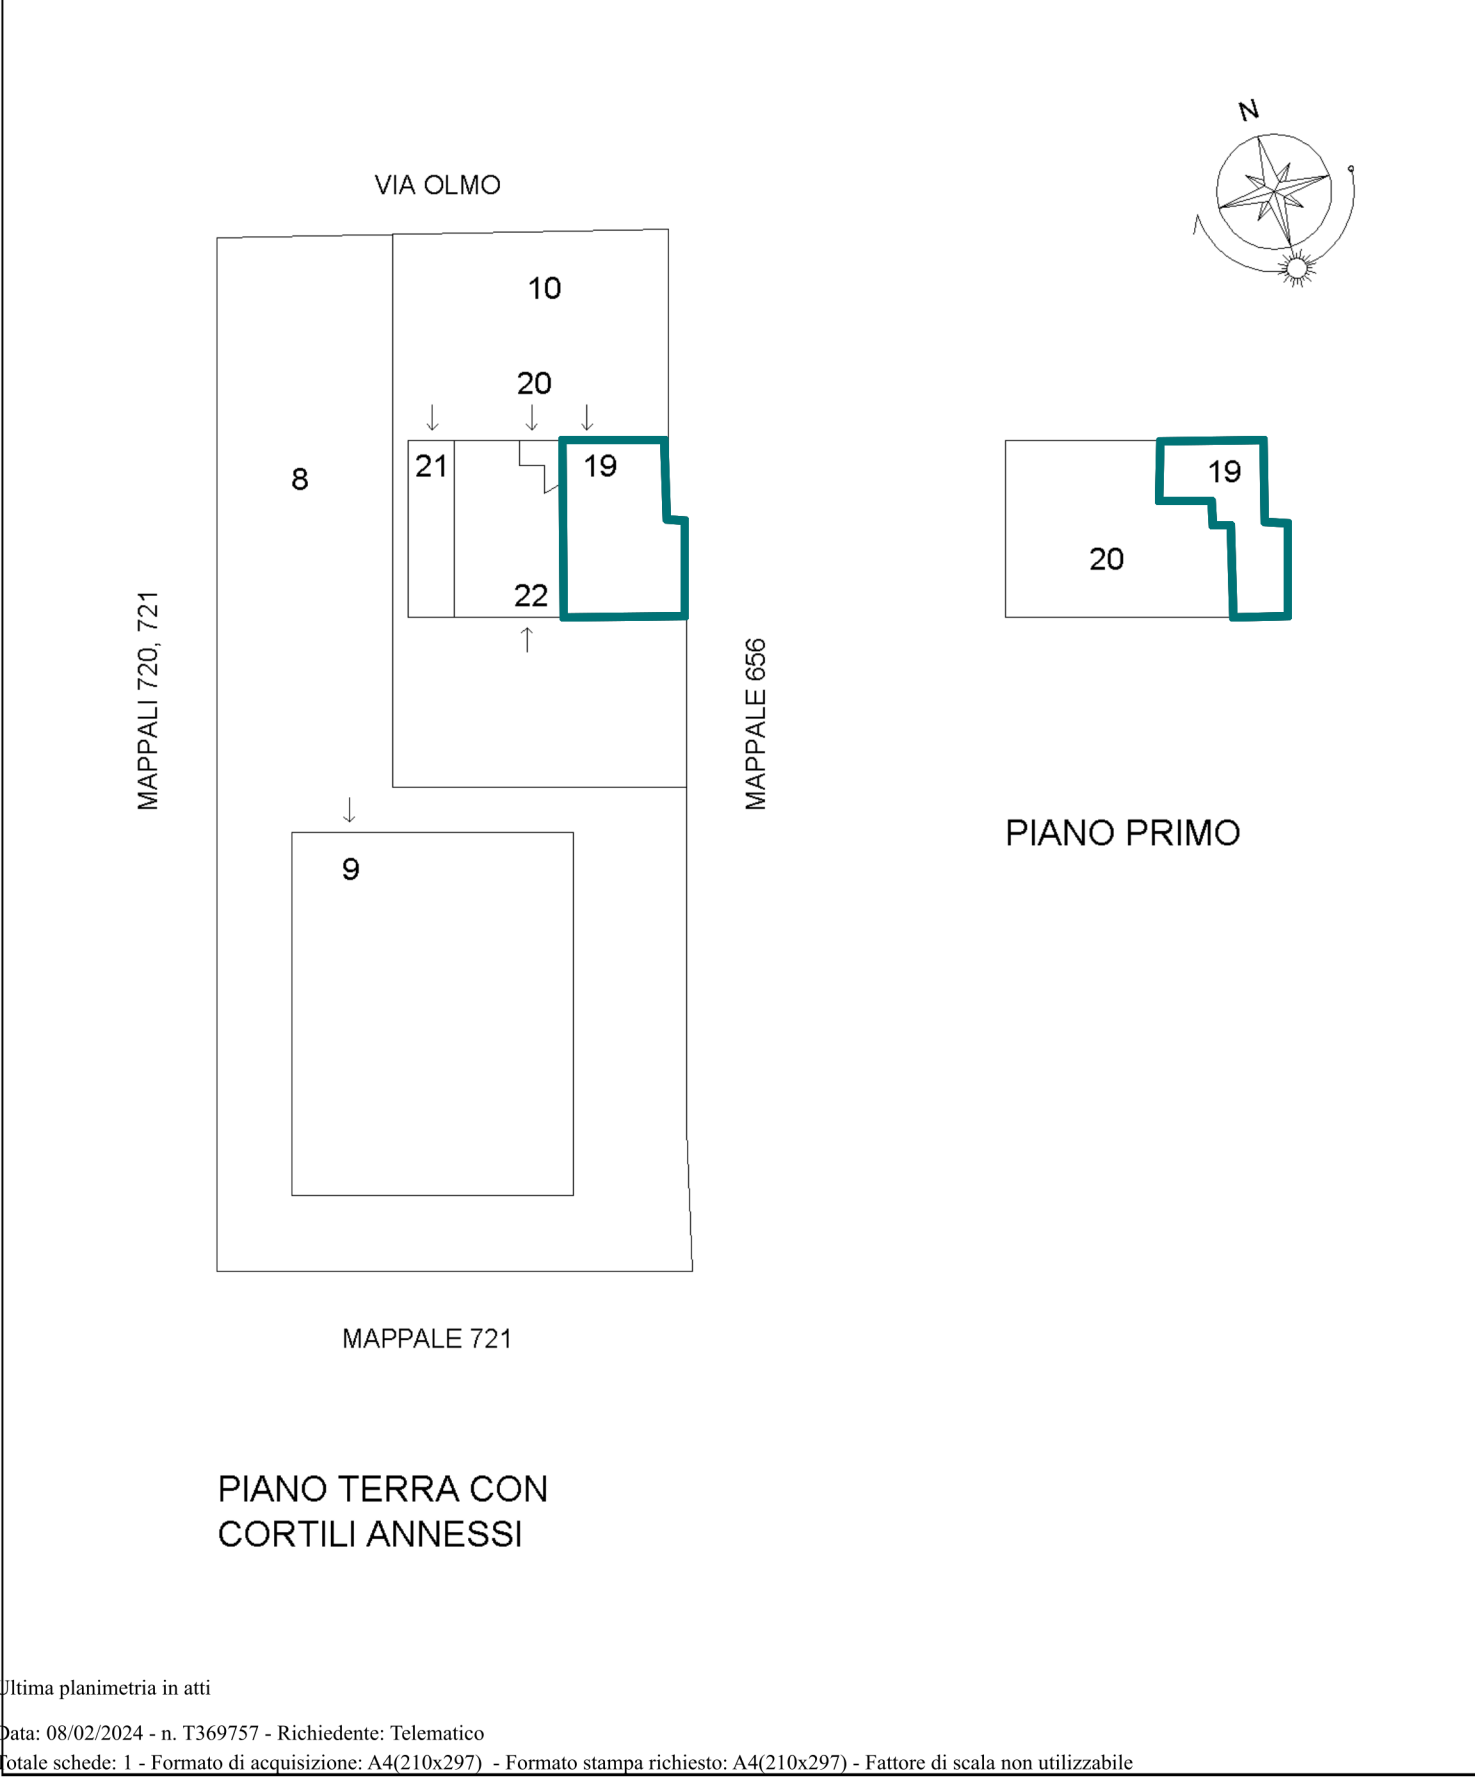

Elaborato Planimetrico - Catasto dei Fabbricati - Situazione al 08/02/2024 - Comune di SAN GIORGIO DELLE PERTICHE(H893) - < Foglio 3 Particella 938 >

Ultima planimetria in atti