

**Agenzia del Territorio  
CATASTO FABBRICATI  
Ufficio Provinciale di  
Venezia**

Dichiarazione protocollo n. VE0044661 del 29/02/2008

Planimetria di u.i.u. in Comune di Santa Maria Di Sala

Via Desman

civ.

Identificativi Catastali:

Sezione:

Foglio: 9

Particella: 31

Subalterno: 5

Compilata da:  
Zamengo Mauro


Iscritto all'albo:  
Architetti

Prov. Venezia


N. 1590

Scheda n. 1

Scala 1:200

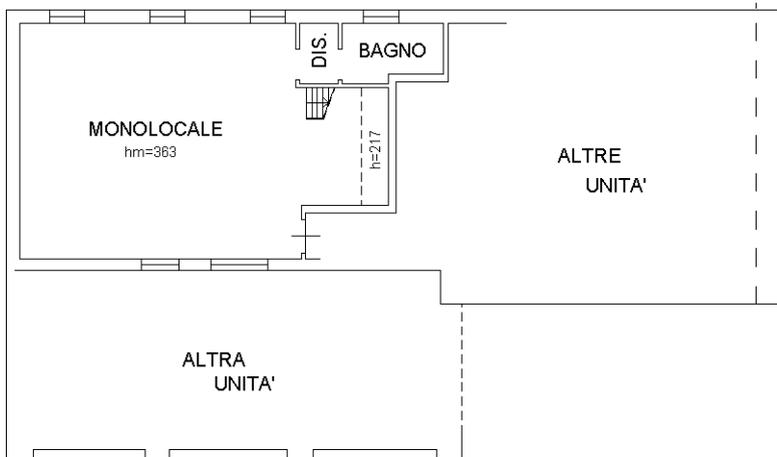


PIANO PRIMO

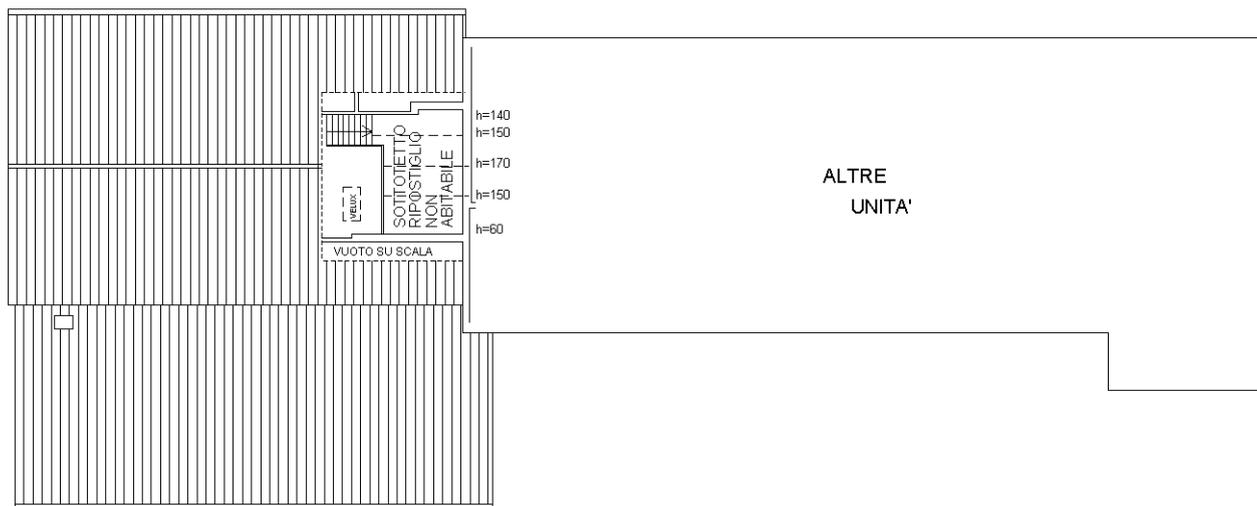

PIANO SECONDO

NORD

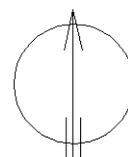

Ultima planimetria in atti

**Agenzia del Territorio  
CATASTO FABBRICATI  
Ufficio Provinciale di  
Venezia**

**ELABORATO PLANIMETRICO**

Compilato da:  
Zamengo Mauro

Iscritto all'albo:  
Architetti

Prov. Venezia

N. 1590

Comune di Santa Maria Di Sala

Sezione: Foglio: 9




Particella: 31

Protocollo n. VE0044661 del 29/02/2008

Tipo Mappale n. 159908 del 20/09/2006

Dimostrazione grafica dei subalterni


Scala 1 : 500

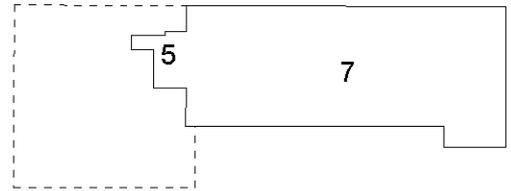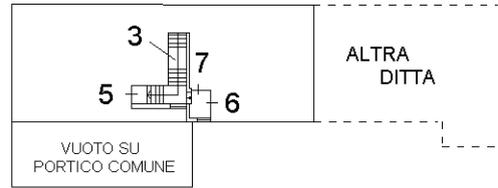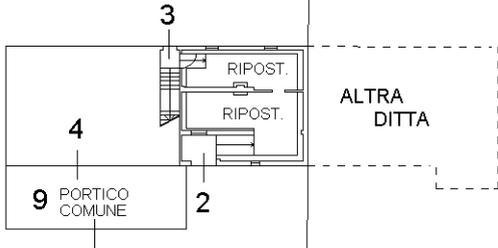

PIANO SECONDO

PIANO PRIMO

NORD

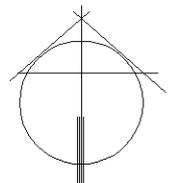

Ultima planimetria in atti

PIANO TERRA