



INTERRATO				
N°	DESTINAZIONE	S. U.	S. F.	S.F./S.U.
1	CORSIA	1201.56	-	-
2	POSTO AUTO	19.40	-	-
3	POSTO AUTO	18.72	-	-
4	POSTO AUTO	18.72	-	-
5	POSTO AUTO	18.72	-	-
6	POSTO AUTO	18.72	-	-
7	POSTO AUTO	17.88	-	-
8	POSTO AUTO	19.46	-	-
9	POSTO AUTO	18.72	-	-
10	POSTO AUTO	18.72	-	-
11	POSTO AUTO	18.72	-	-
12	POSTO AUTO	18.72	-	-
13	POSTO AUTO	17.88	-	-
14	GARAGE	57.54	-	-
15	GARAGE	26.27	-	-
16	GARAGE	26.27	-	-
17	GARAGE	26.27	-	-
18	GARAGE	26.27	-	-
19	GARAGE	26.27	-	-
20	GARAGE	26.27	-	-
21	GARAGE	26.27	-	-
22	GARAGE	26.27	-	-
23	GARAGE	25.13	-	-
24	GARAGE	25.55	-	-
25	GARAGE	25.46	-	-
26	GARAGE	25.46	-	-
27	GARAGE	25.55	-	-
28	GARAGE	25.45	-	-
29	GARAGE	34.54	-	-
30	GARAGE	20.92	-	-
31	GARAGE	20.94	-	-
32	GARAGE	20.94	-	-
33	GARAGE	20.90	-	-
34	GARAGE	34.28	-	-
35	GARAGE	38.69	-	-
36	GARAGE	38.69	-	-
37	GARAGE	38.69	-	-
38	GARAGE	40.30	-	-
39	GARAGE	40.30	-	-
40	GARAGE	40.30	-	-
41	GARAGE	38.70	-	-
42	GARAGE	38.70	-	-
43	GARAGE	38.92	-	-
44	GARAGE	38.90	-	-
45	GARAGE	37.88	-	-
46	GARAGE	38.70	-	-
47	GARAGE	40.05	-	-
		mq 2508.54		
Superficie di aerazione minima		mq 100.34	(1/25 sup. interrato)	
Superficie di aerazione		mq 100.40		
48	LOCALE FILTRO	15.75	-	-
49	DISIMPEGNO	8.85	-	-
50	LOCALE FILTRO	15.75	-	-
51	DISIMPEGNO	8.96	-	-





SCHEMA AERAZIONE

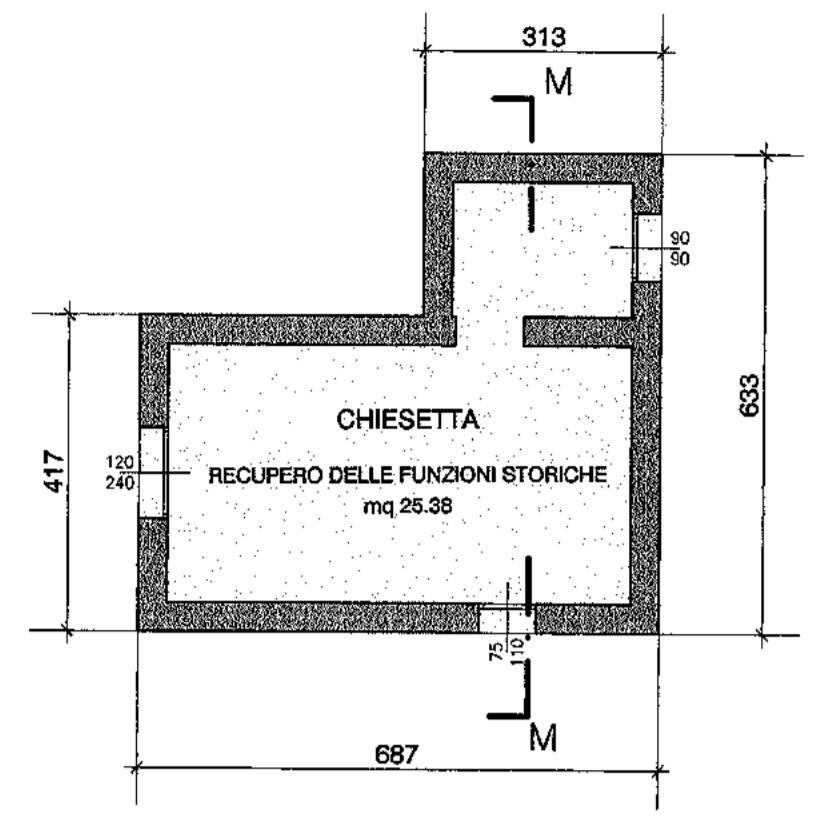

BLOCCO "G"

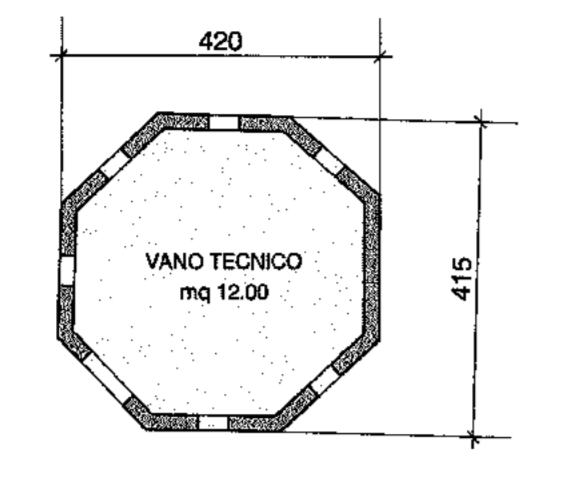

BLOCCO "H"

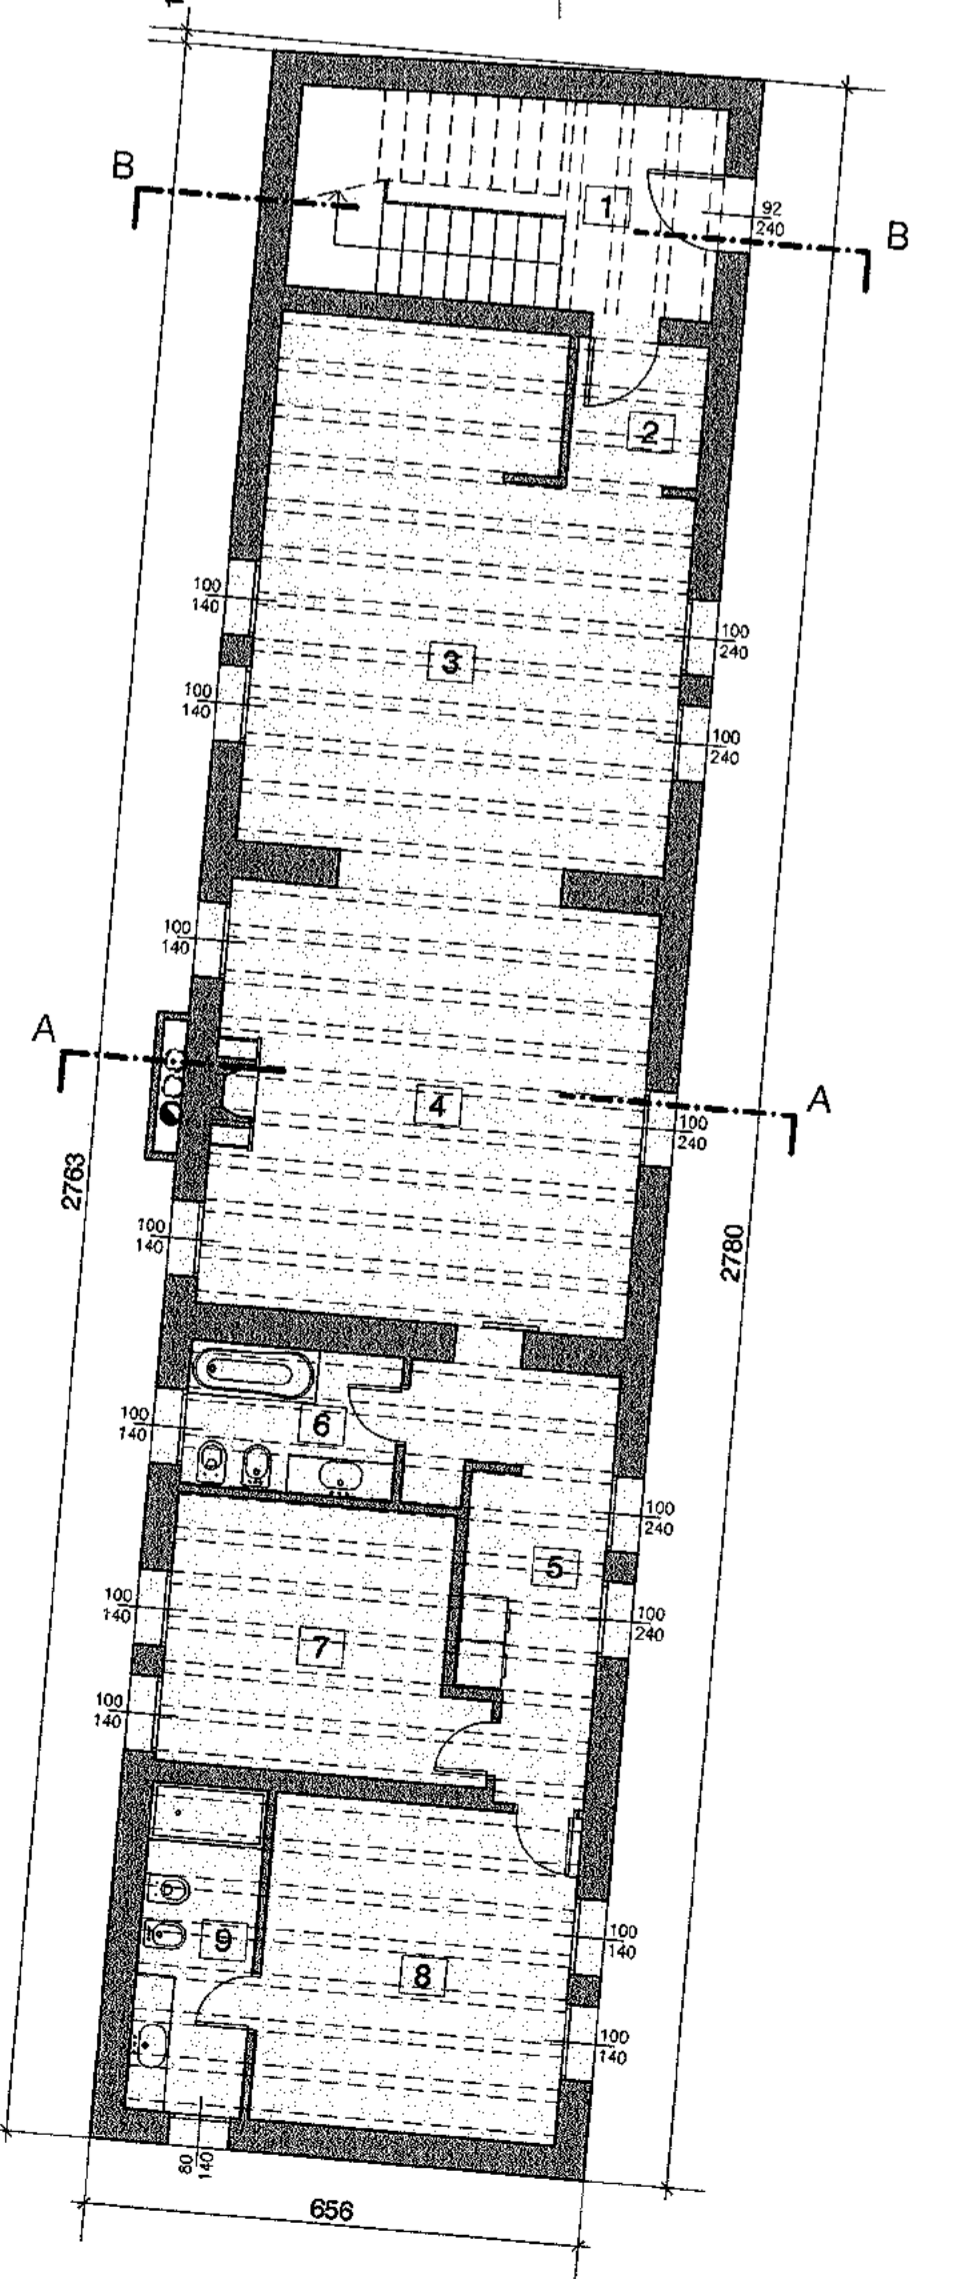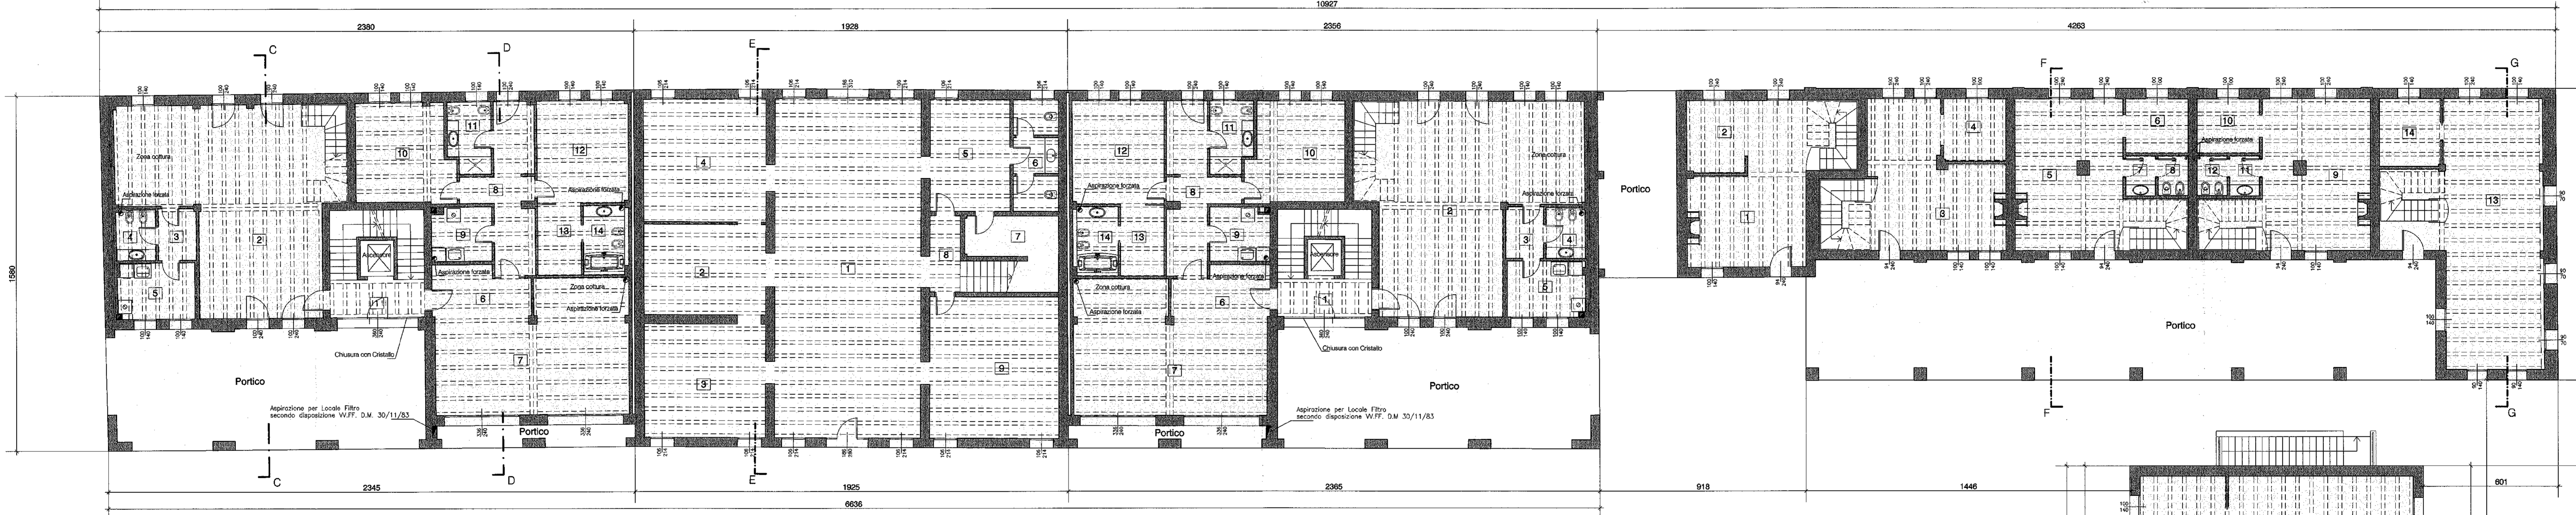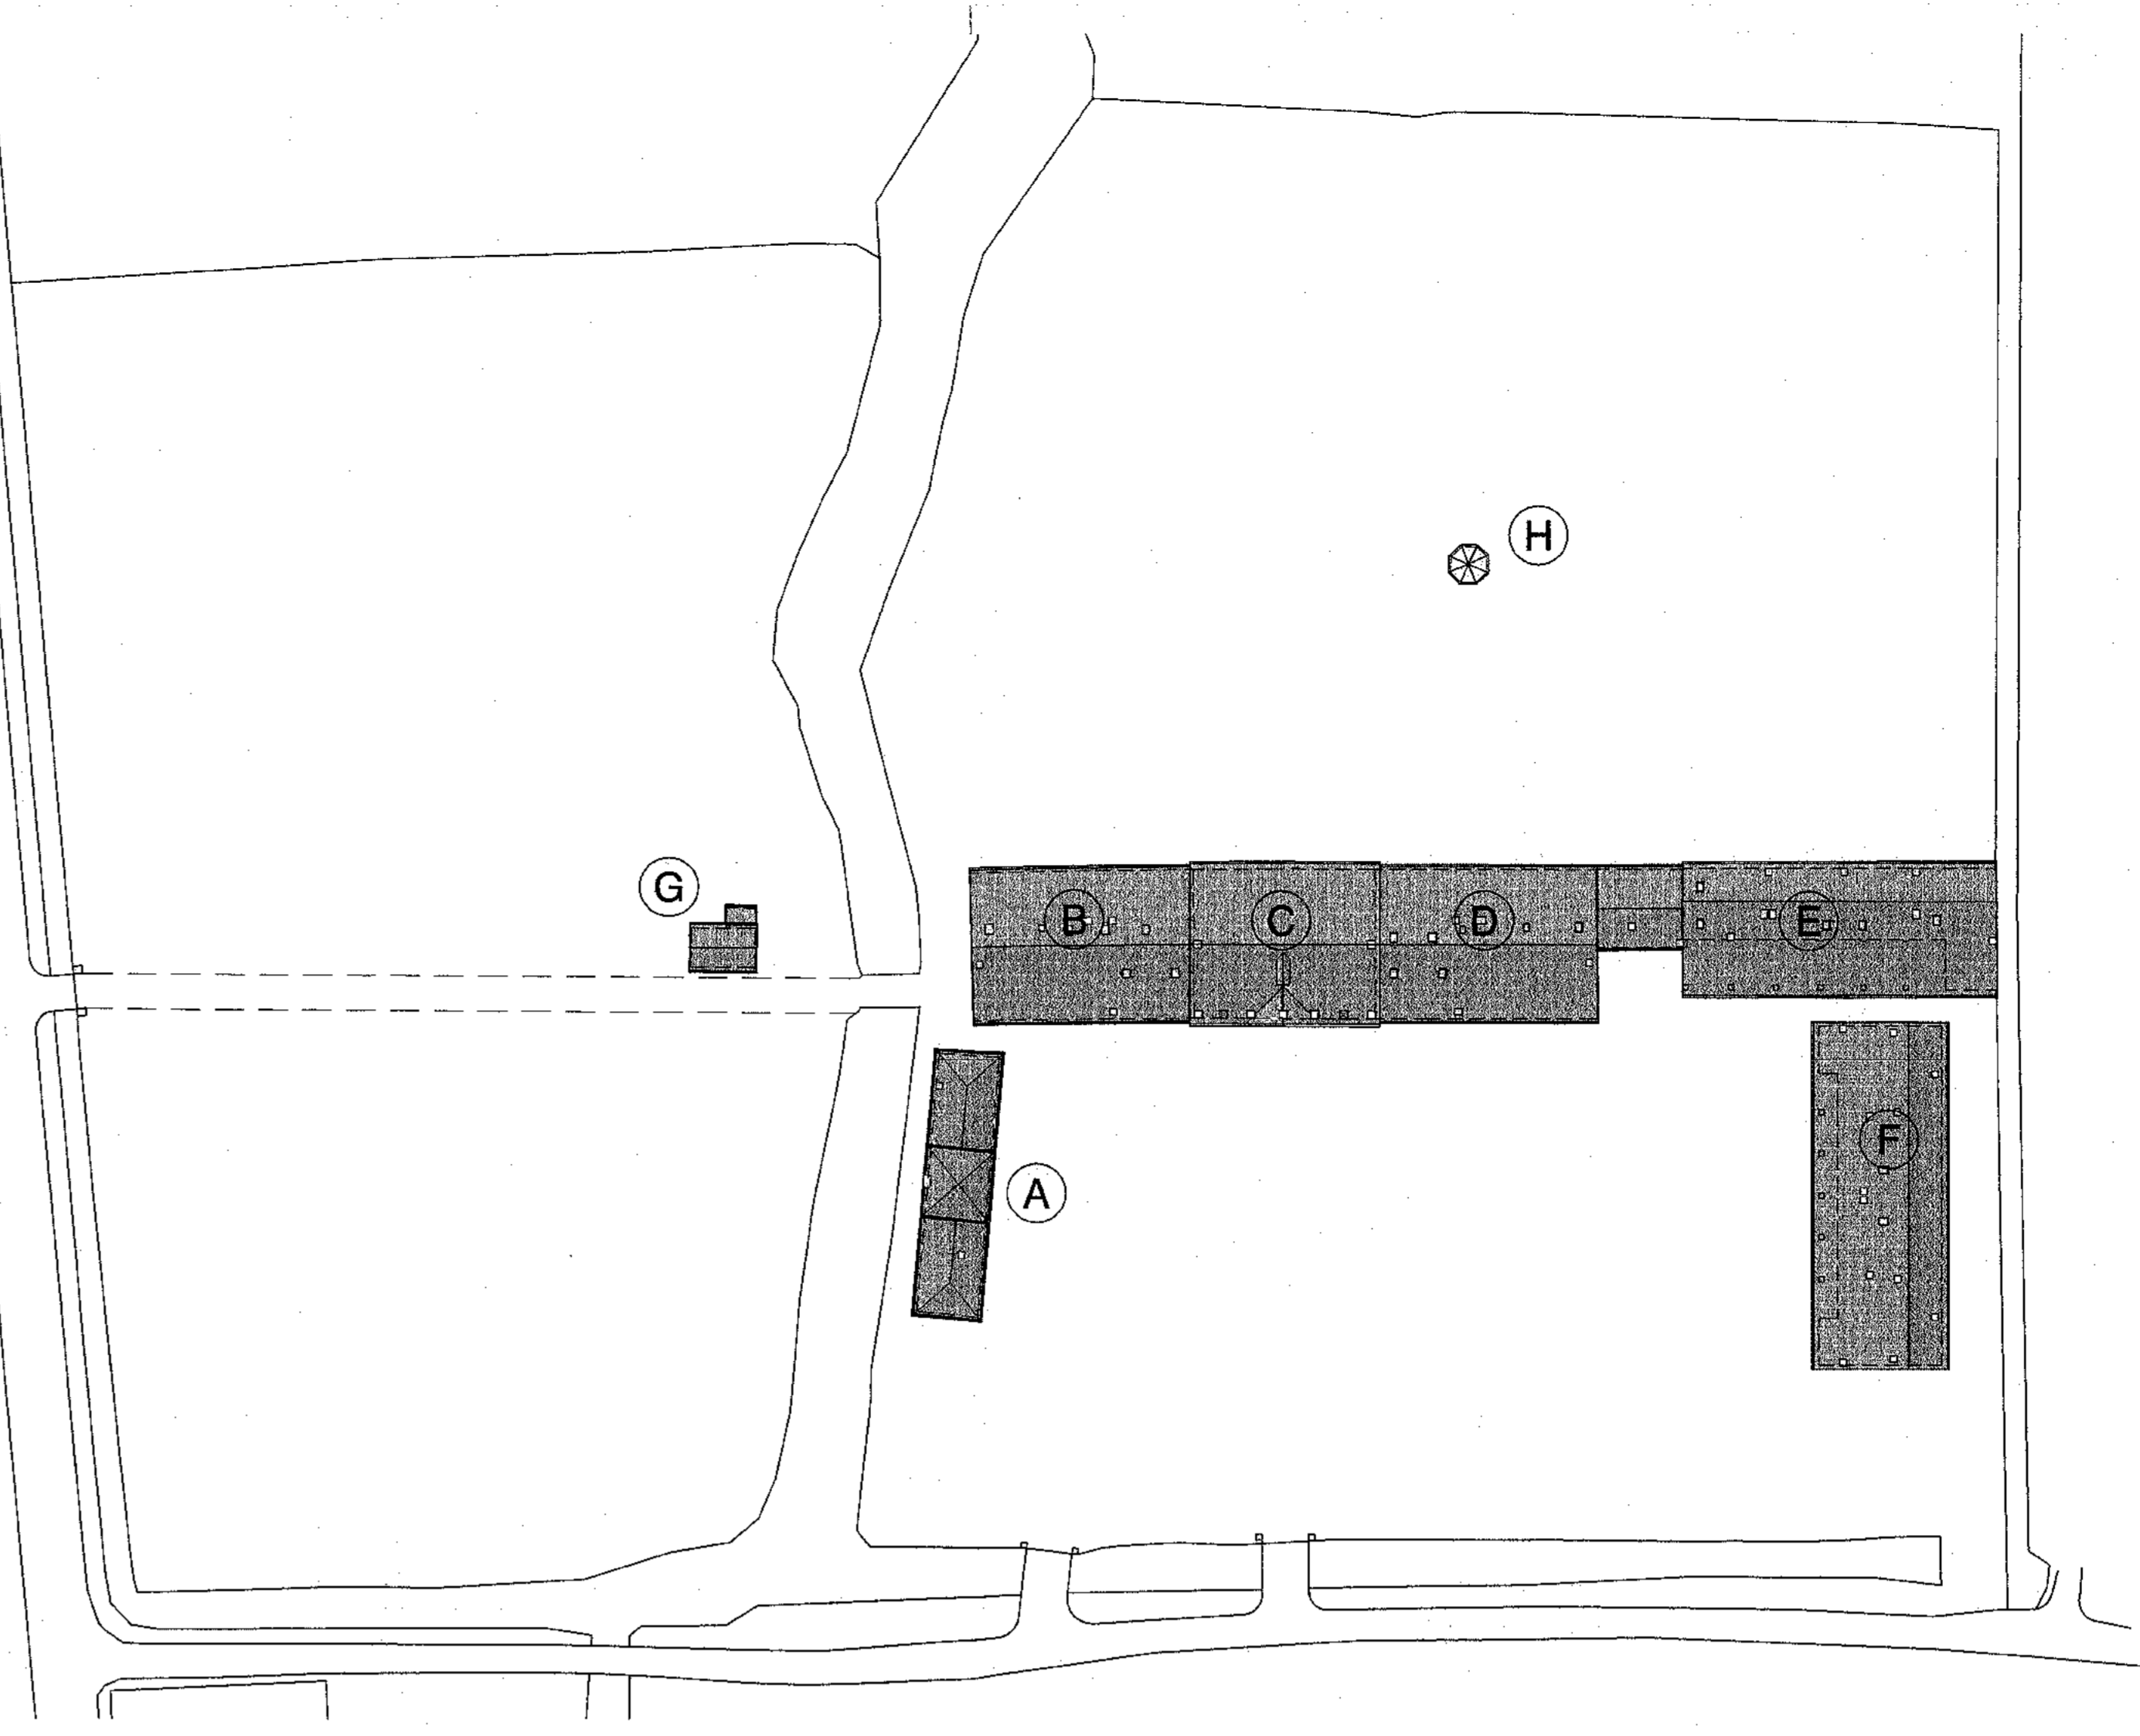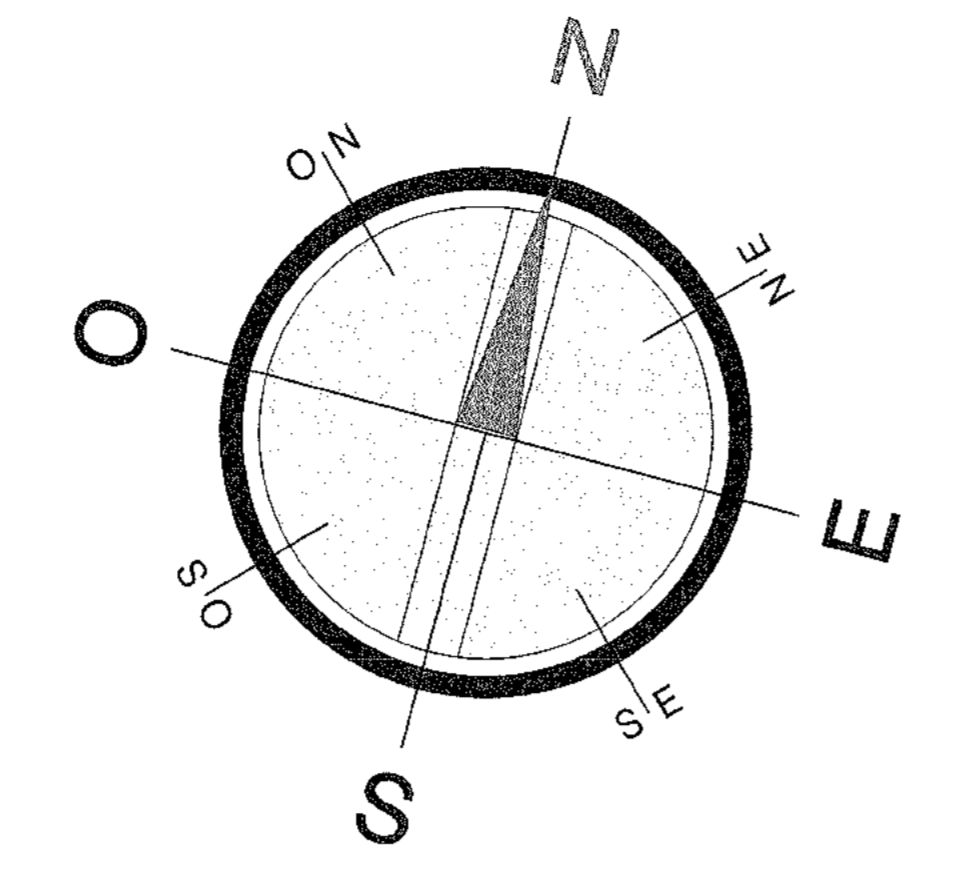

BLOCCO "A"

N°	DESTINAZIONE	S. U.	S. F.	S.F./S.U.
1	ATRIO	5,88	-	-
2	INGRESSO	3,40	-	-
3	SOGGIORNO - PRANZO	38,08	7,90	1/4,7
4	SALOTTO	31,98	5,30	1/8,1
5	DISIMPEGNO	11,25	4,80	1/2,3
6	BAGNO	5,38	1,40	1/3,8
7	CAMERA	13,94	2,80	1/4,9
8	CAMERA	17,64	2,80	1/6,3
9	BAGNO	6,65	1,12	1/5,9
		126,31		

BLOCCO "B"

N°	DESTINAZIONE	S. U.	S. F.	S.F./S.U.
1	ATRIO	8,70	-	-
2	SOGGIORNO - PRANZO	74,10	11,00	1/6,7
3	DISIMPEGNO	3,90	-	-
4	BAGNO	3,96	-	-
5	LAVANDERIA	8,45	2,80	1/3,0
		90,45		
6	INGRESSO	10,65	-	-
7	SOGGIORNO - PRANZO	43,29	16,13	1/2,7
8	DISIMPEGNO	15,71	2,40	1/6,5
9	LAVANDERIA	6,32	-	-
10	BAGNO	18,52	2,80	1/6,6
11	CAMERA	5,84	1,40	1/4,2
12	CAMERA	18,48	2,80	1/6,6
13	GUARDAROBA	6,18	-	-
14	BAGNO	6,12	-	-
		131,07		

BLOCCO "C"

N°	DESTINAZIONE	S. U.	S. F.	S.F./S.U.
1	INGRESSO	97,92	14,84	1/6,5
2	DISIMPEGNO	21,90	-	-
3	UFFICIO	27,21	4,54	1/6,0
4	UFFICIO	29,81	4,54	1/6,6
5	ARCHIVIO	17,86	2,27	1/7,8
6	BAGNO	9,50	2,27	1/4,2
7	RIPOSTIGLIO	7,45	-	-
8	DISIMPEGNO	4,57	-	-
9	UFFICIO	38,14	4,54	1/7,9
		252,06		

BLOCCO "D"


N°	DESTINAZIONE	S. U.	S. F.	S.F./S.U.
1	ATRIO	8,70	-	-
2	SOGGIORNO - PRANZO	74,65	12,40	1/6,0
3	DISIMPEGNO	3,89	-	-
4	BAGNO	3,92	-	-
5	LAVANDERIA	8,57	2,80	1/3,1
		91,03		
6	INGRESSO	10,65	-	-
7	SOGGIORNO - PRANZO	43,29	16,13	1/2,7
8	DISIMPEGNO	15,71	2,40	1/6,5
9	LAVANDERIA	6,32	-	-
10	CAMERA	18,55	2,80	1/6,7
11	BAGNO	5,95	1,40	1/4,2
12	CAMERA	18,88	2,80	1/6,7
13	GUARDAROBA	6,18	-	-
14	BAGNO	6,12	-	-
		131,73		


BLOCCO "E"

N°	DESTINAZIONE	S. U.	S. F.	S.F./S.U.
1	SOGGIORNO - PRANZO	30,14	3,80	1/7,9
2	CUCINA	8,67	2,40	1/3,6
		38,81		
3	SOGGIORNO - PRANZO	32,50	7,60	1/4,3
4	CUCINA	7,89	1,00	1/7,7
		40,39		
5	SOGGIORNO - PRANZO	36,00	6,30	1/5,2
6	CUCINA	6,72	1,00	1/6,7
7	ANTI-BAGNO	2,38	-	-
8	BAGNO	2,38	-	-
		43,53		
9	SOGGIORNO - PRANZO	32,45	6,20	1/5,2
10	CUCINA	6,72	1,00	1/6,7
11	ANTI-BAGNO	2,38	-	-
12	BAGNO	2,38	-	-
		43,89		
13	PALESTRA	56,60	9,89	1/5,7
14	SPOGLIATOIO	8,21	1,40	1/5,9
		64,81		


BLOCCO "F"

N°	DESTINAZIONE	S. U.	S. F.	S.F./S.U.
1	SOGGIORNO - PRANZO	64,23	10,56	1/6,1
2	CUCINA	16,20	2,80	1/5,8
3	DISIMPEGNO	2,27	-	-
4	BAGNO	3,57	0,64	1/5,7
		86,27		
5	SOGGIORNO - PRANZO	44,59	10,56	1/4,2
6	CUCINA	10,12	5,28	1/1,9
7	DISIMPEGNO	2,21	-	-
8	BAGNO	3,54	0,64	1/5,7
		60,56		
9	SOGGIORNO - PRANZO	44,59	10,56	1/4,2
10	CUCINA	10,12	5,28	1/1,9
11	DISIMPEGNO	2,21	-	-
12	BAGNO	3,54	0,64	1/5,7
		60,56		
13	SOGGIORNO - PRANZO	64,23	12,80	1/5,0
14	CUCINA	16,20	2,80	1/5,8
15	DISIMPEGNO	2,27	-	-
16	BAGNO	3,57	0,64	1/5,7
		86,27		




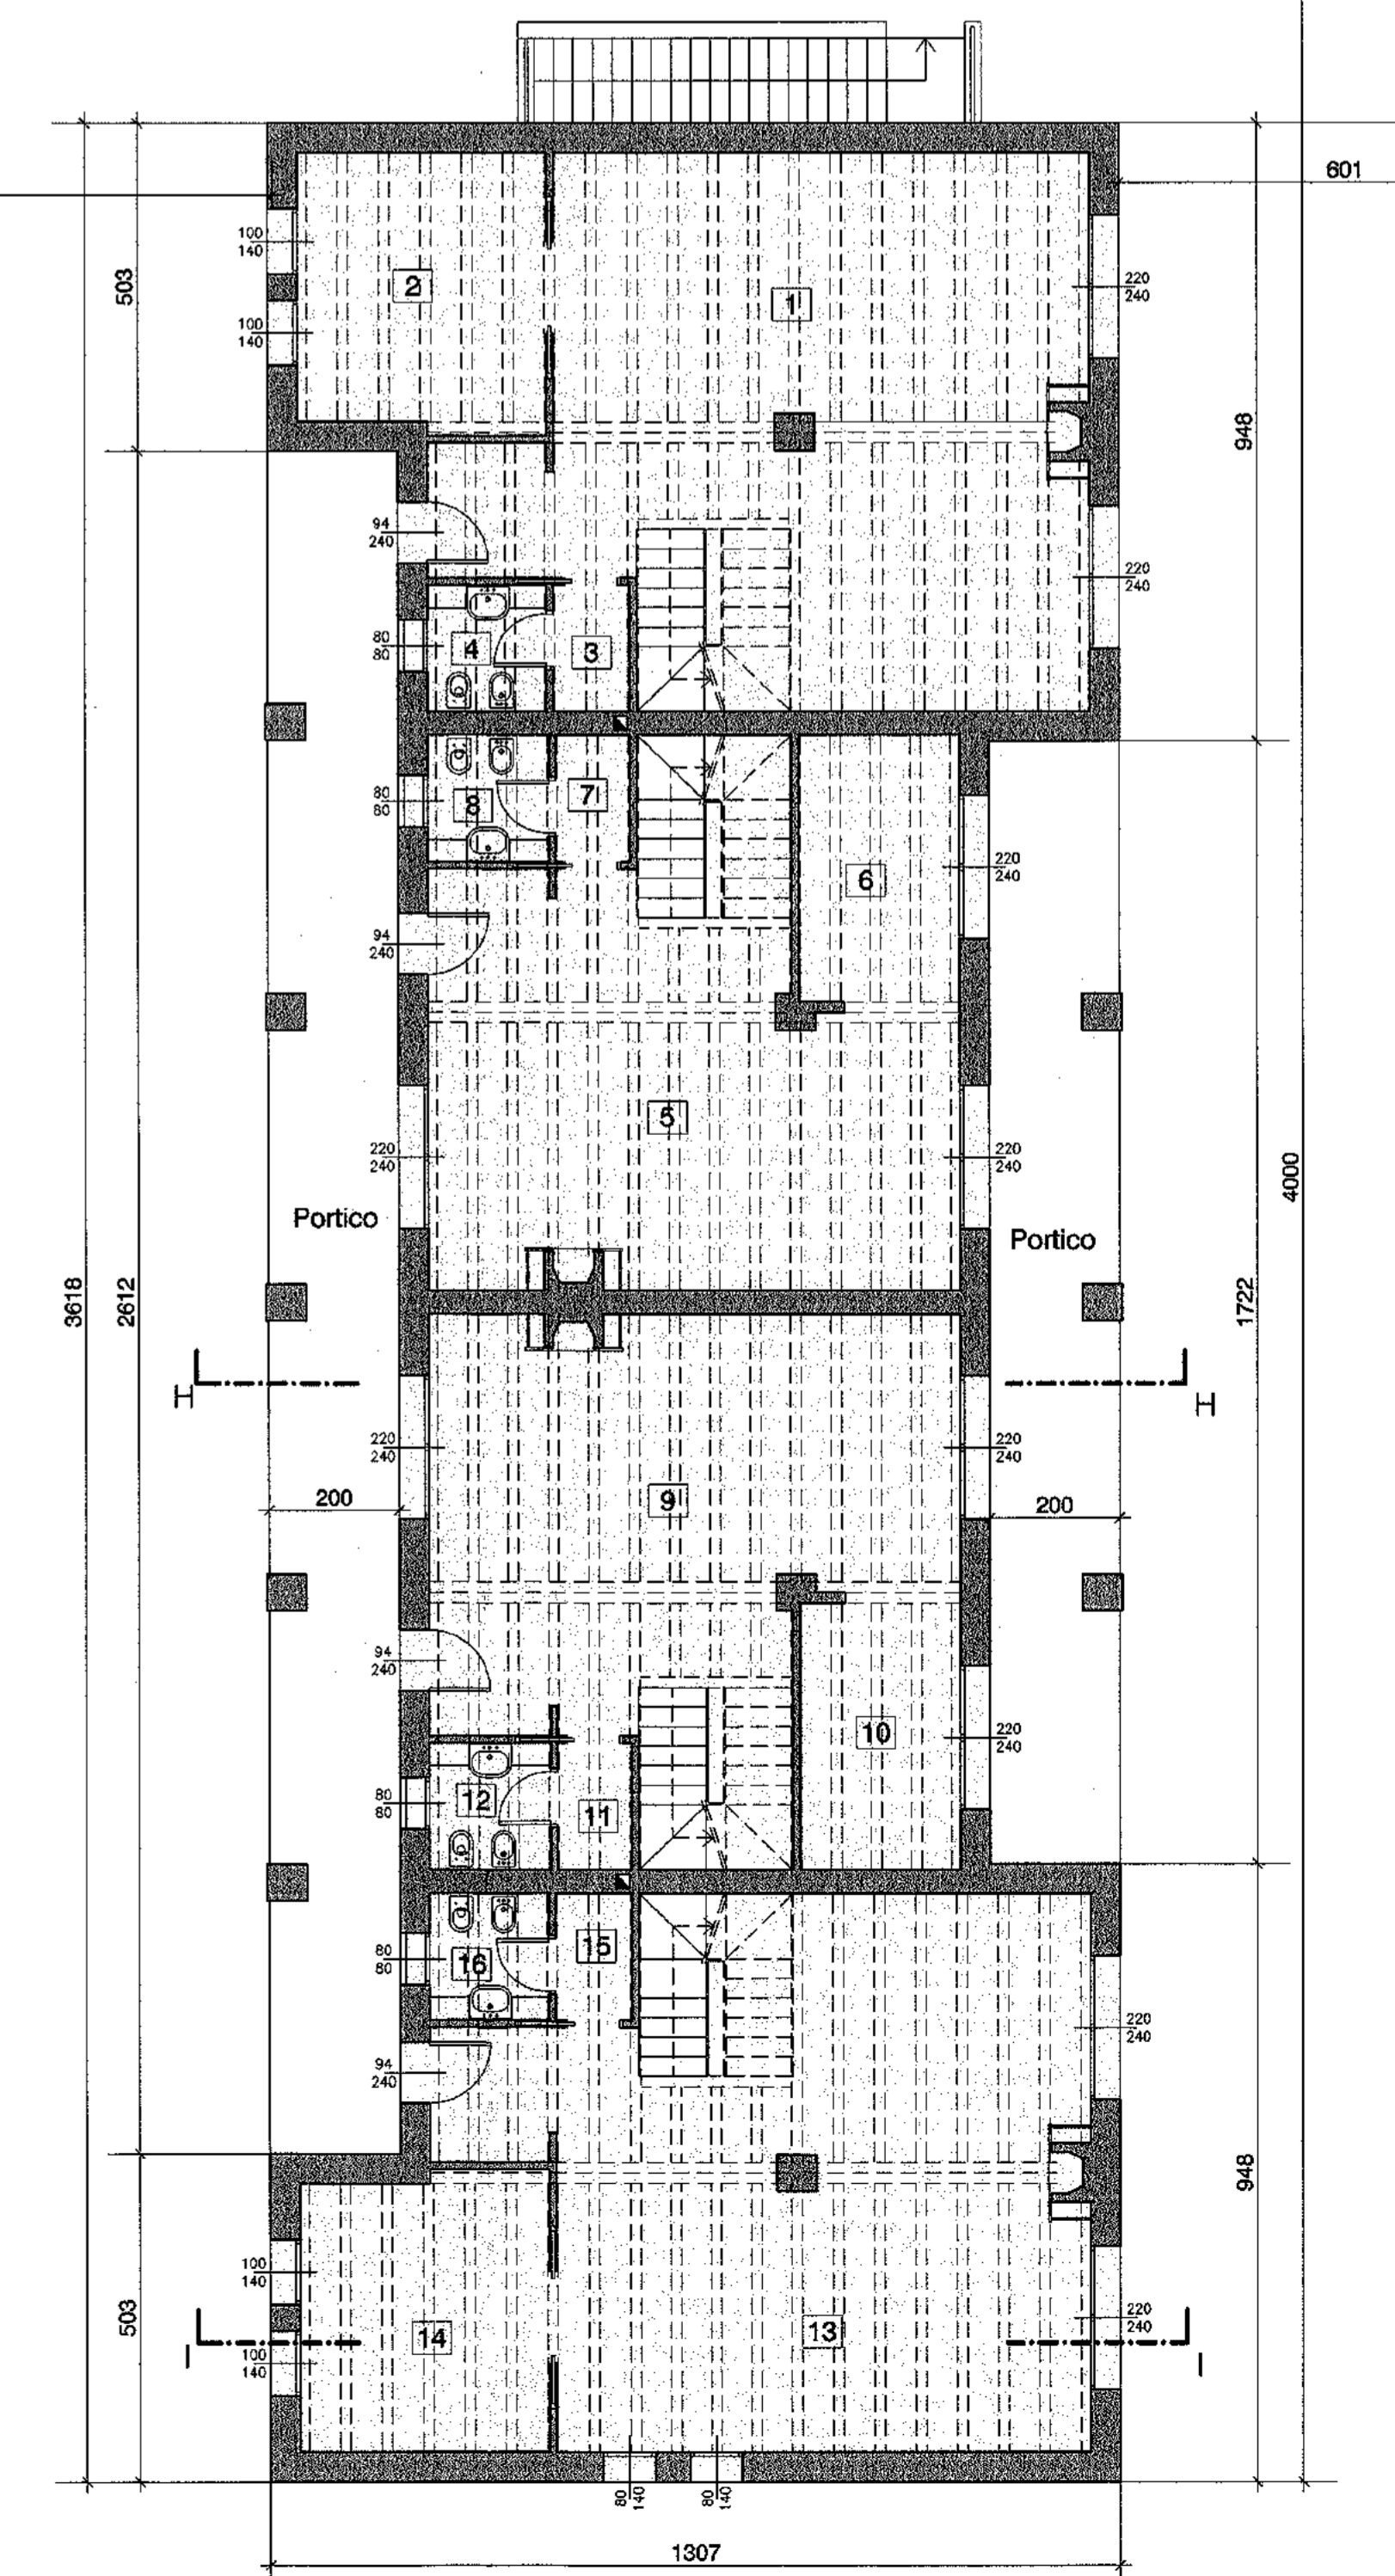


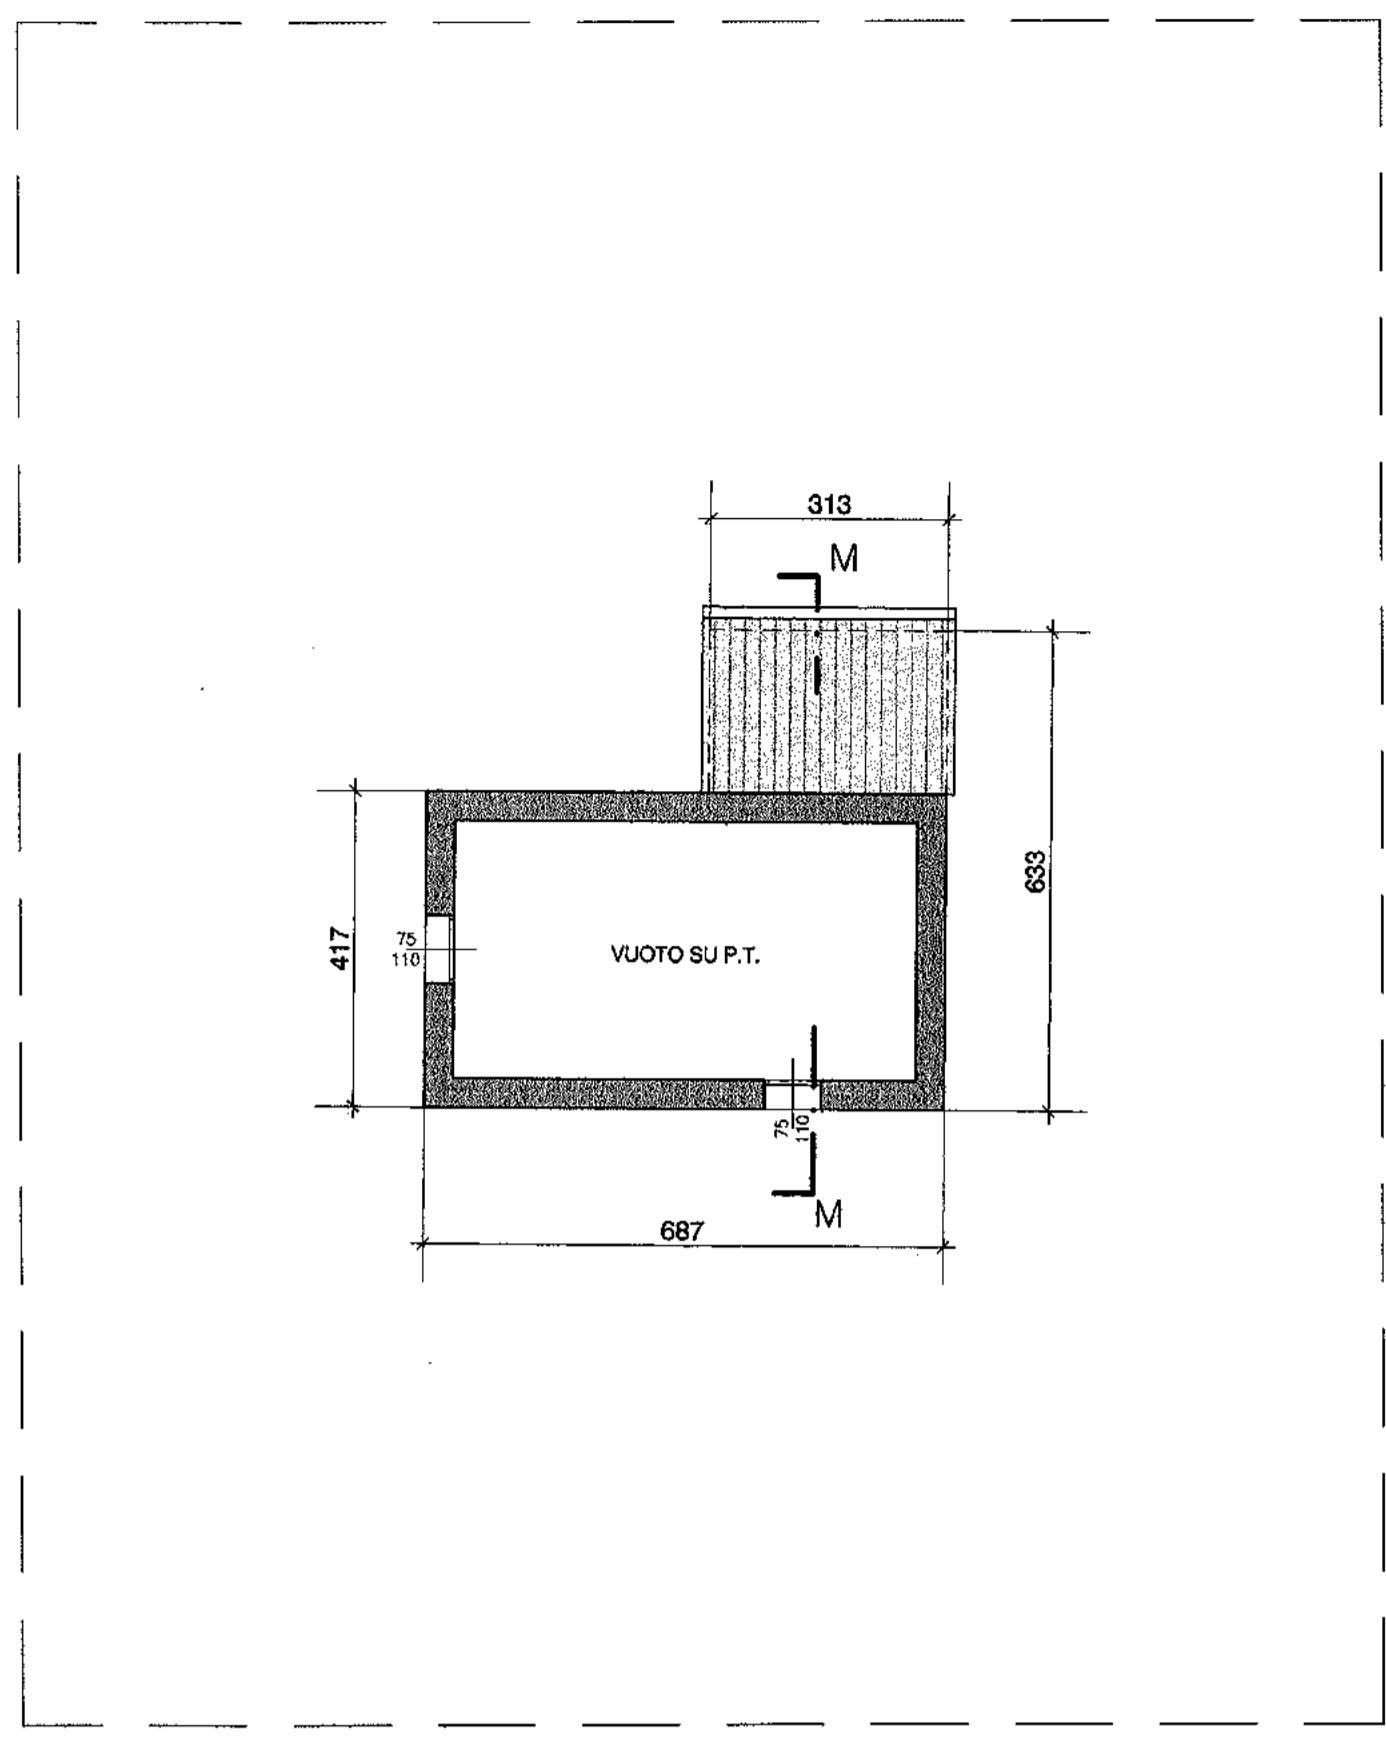

BLOCCO "G"

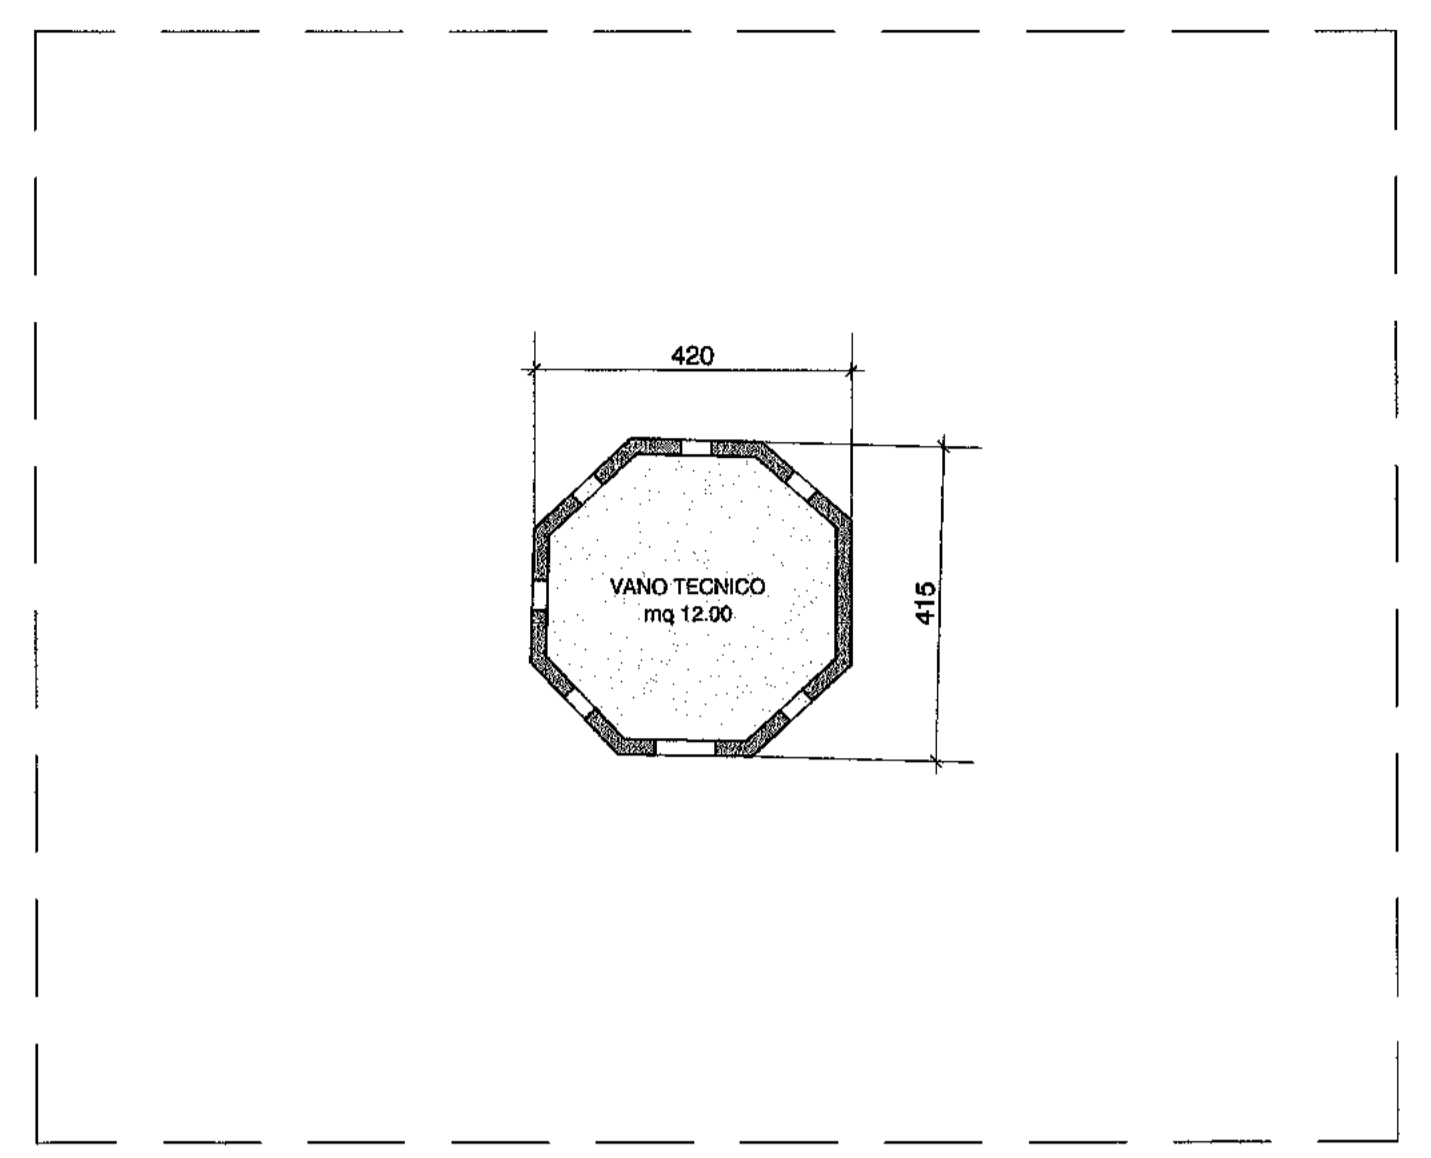

BLOCCO "H"

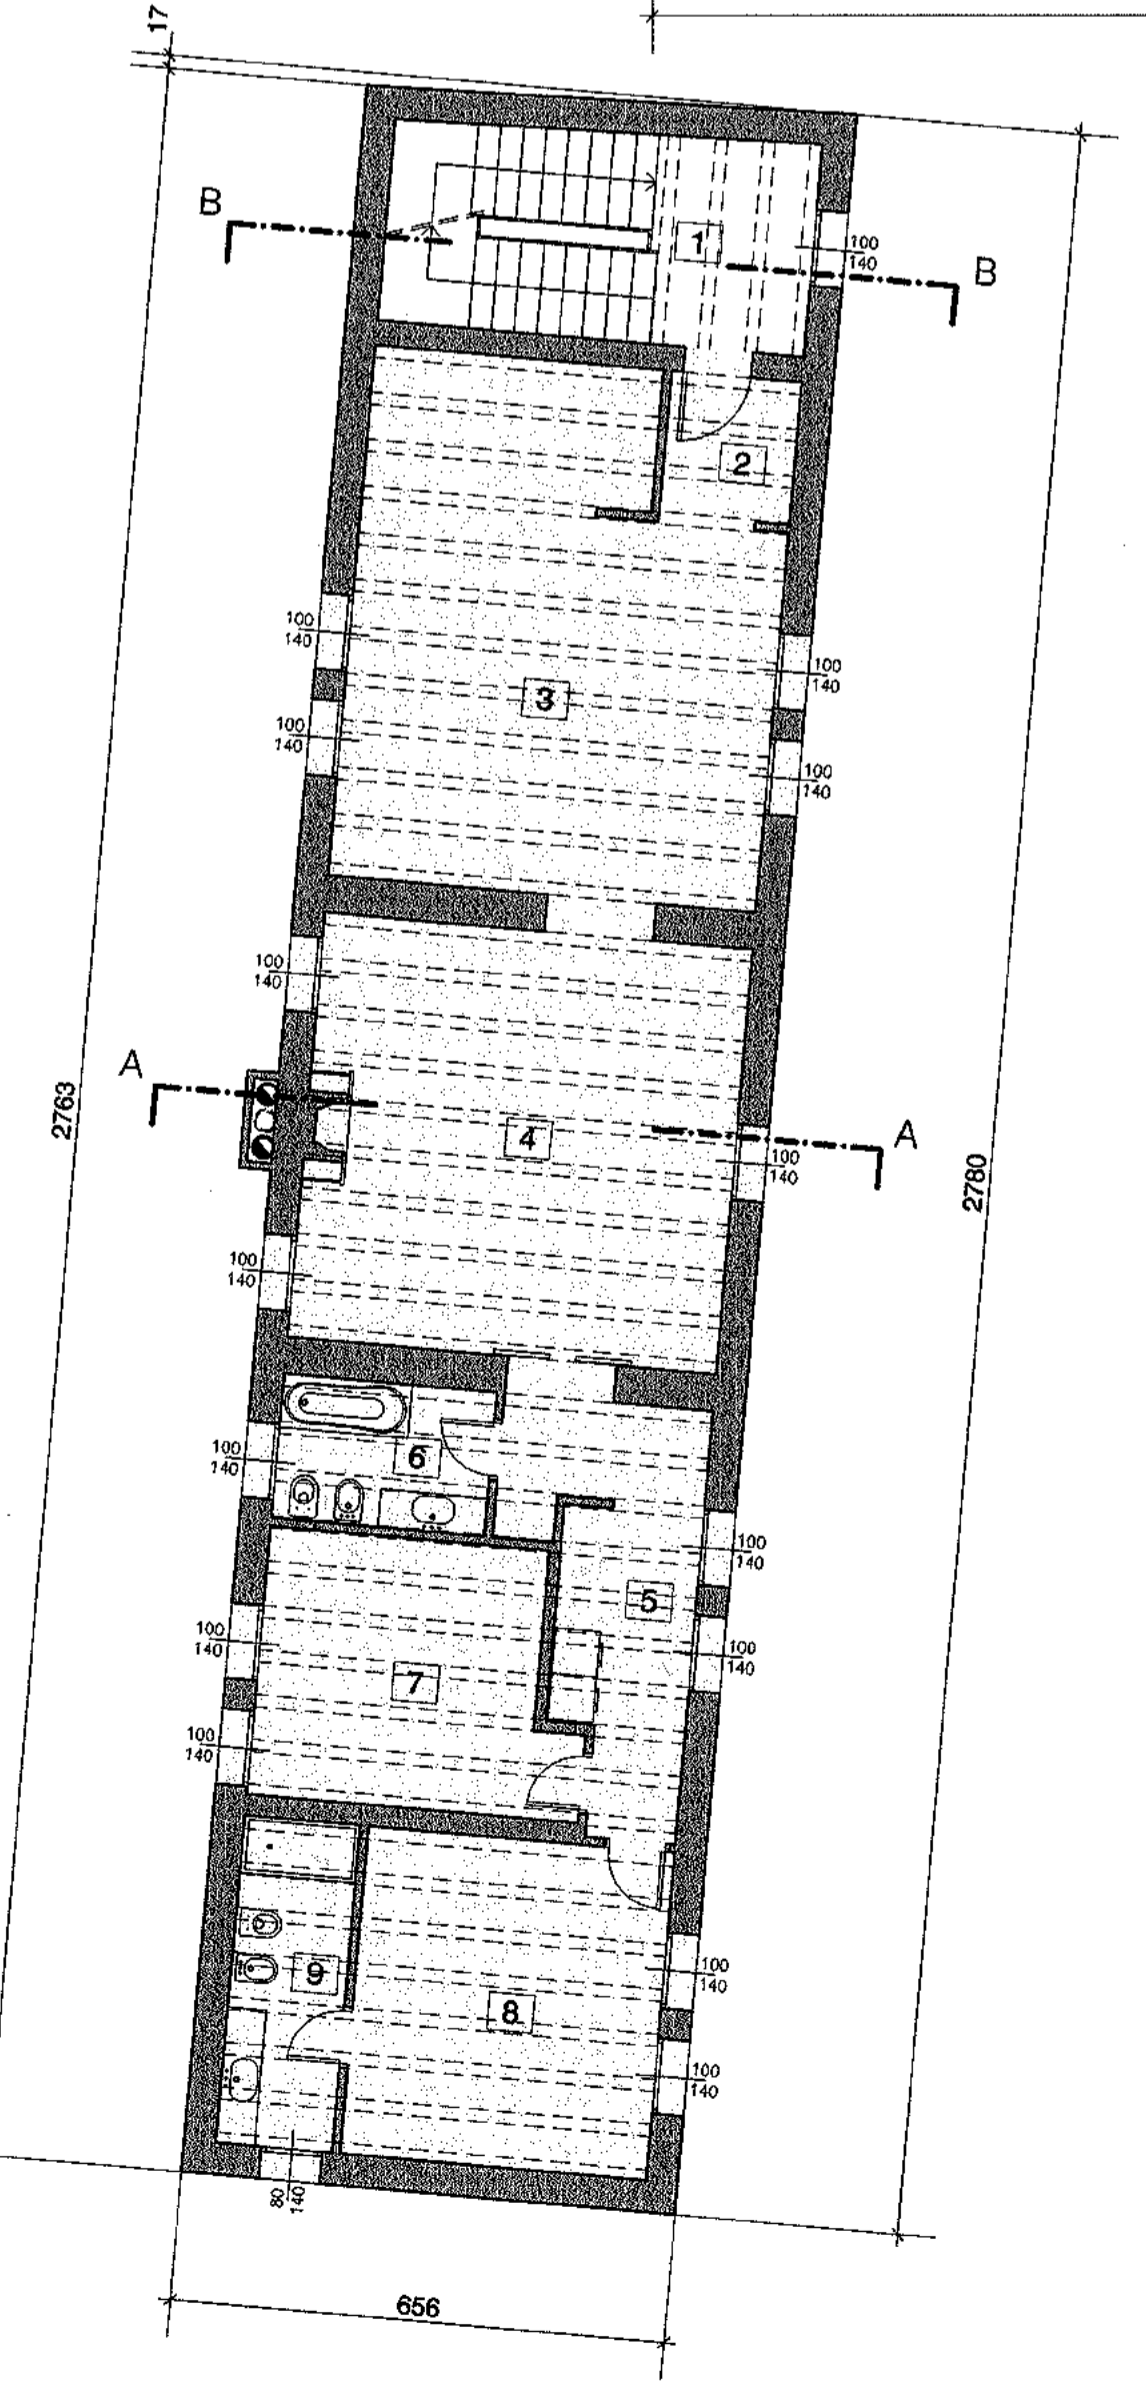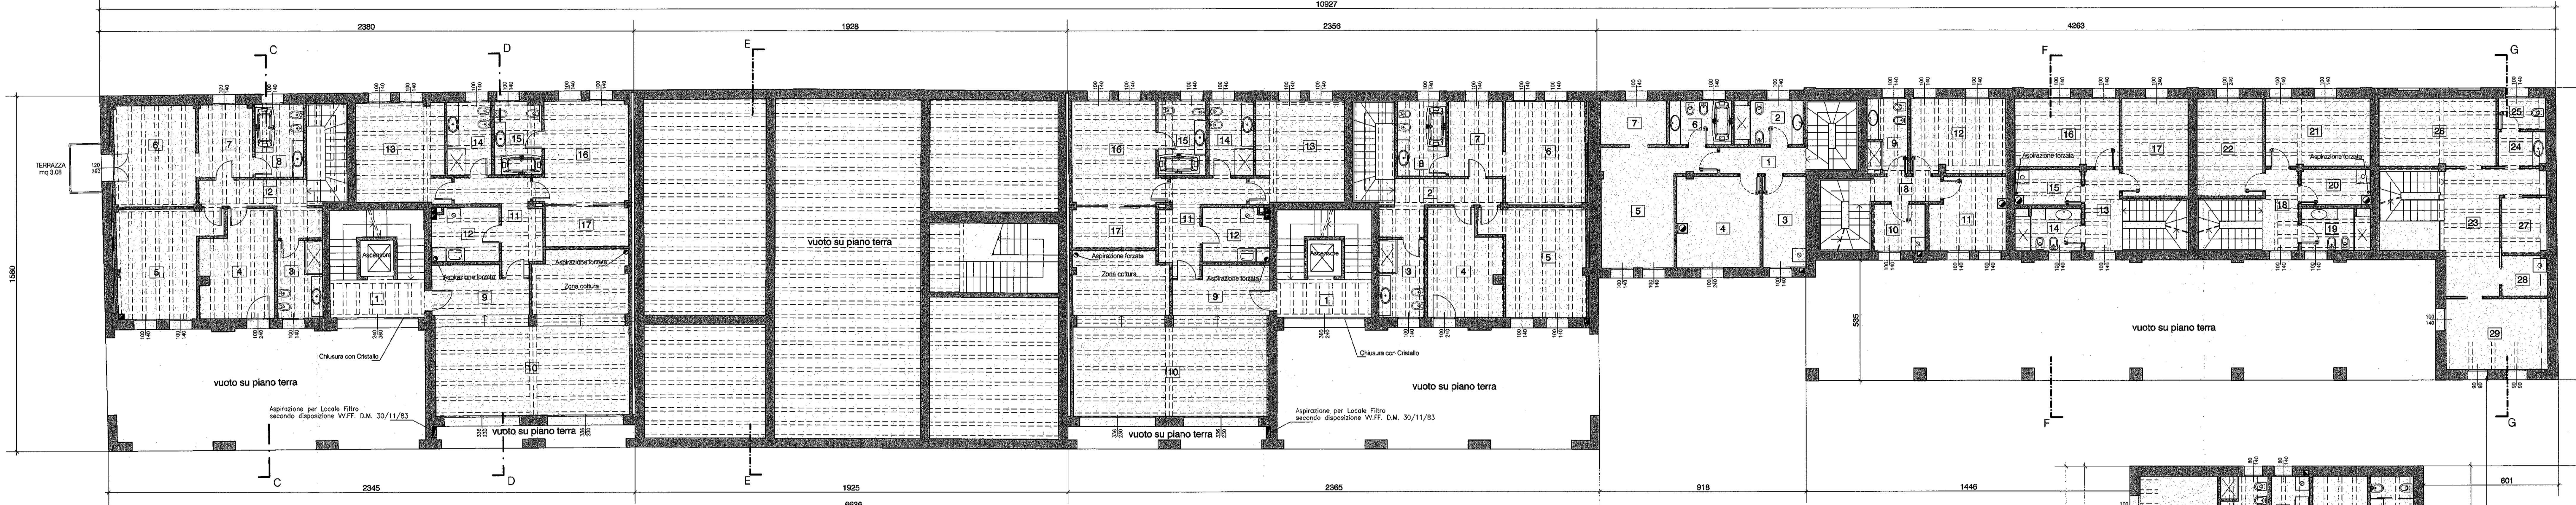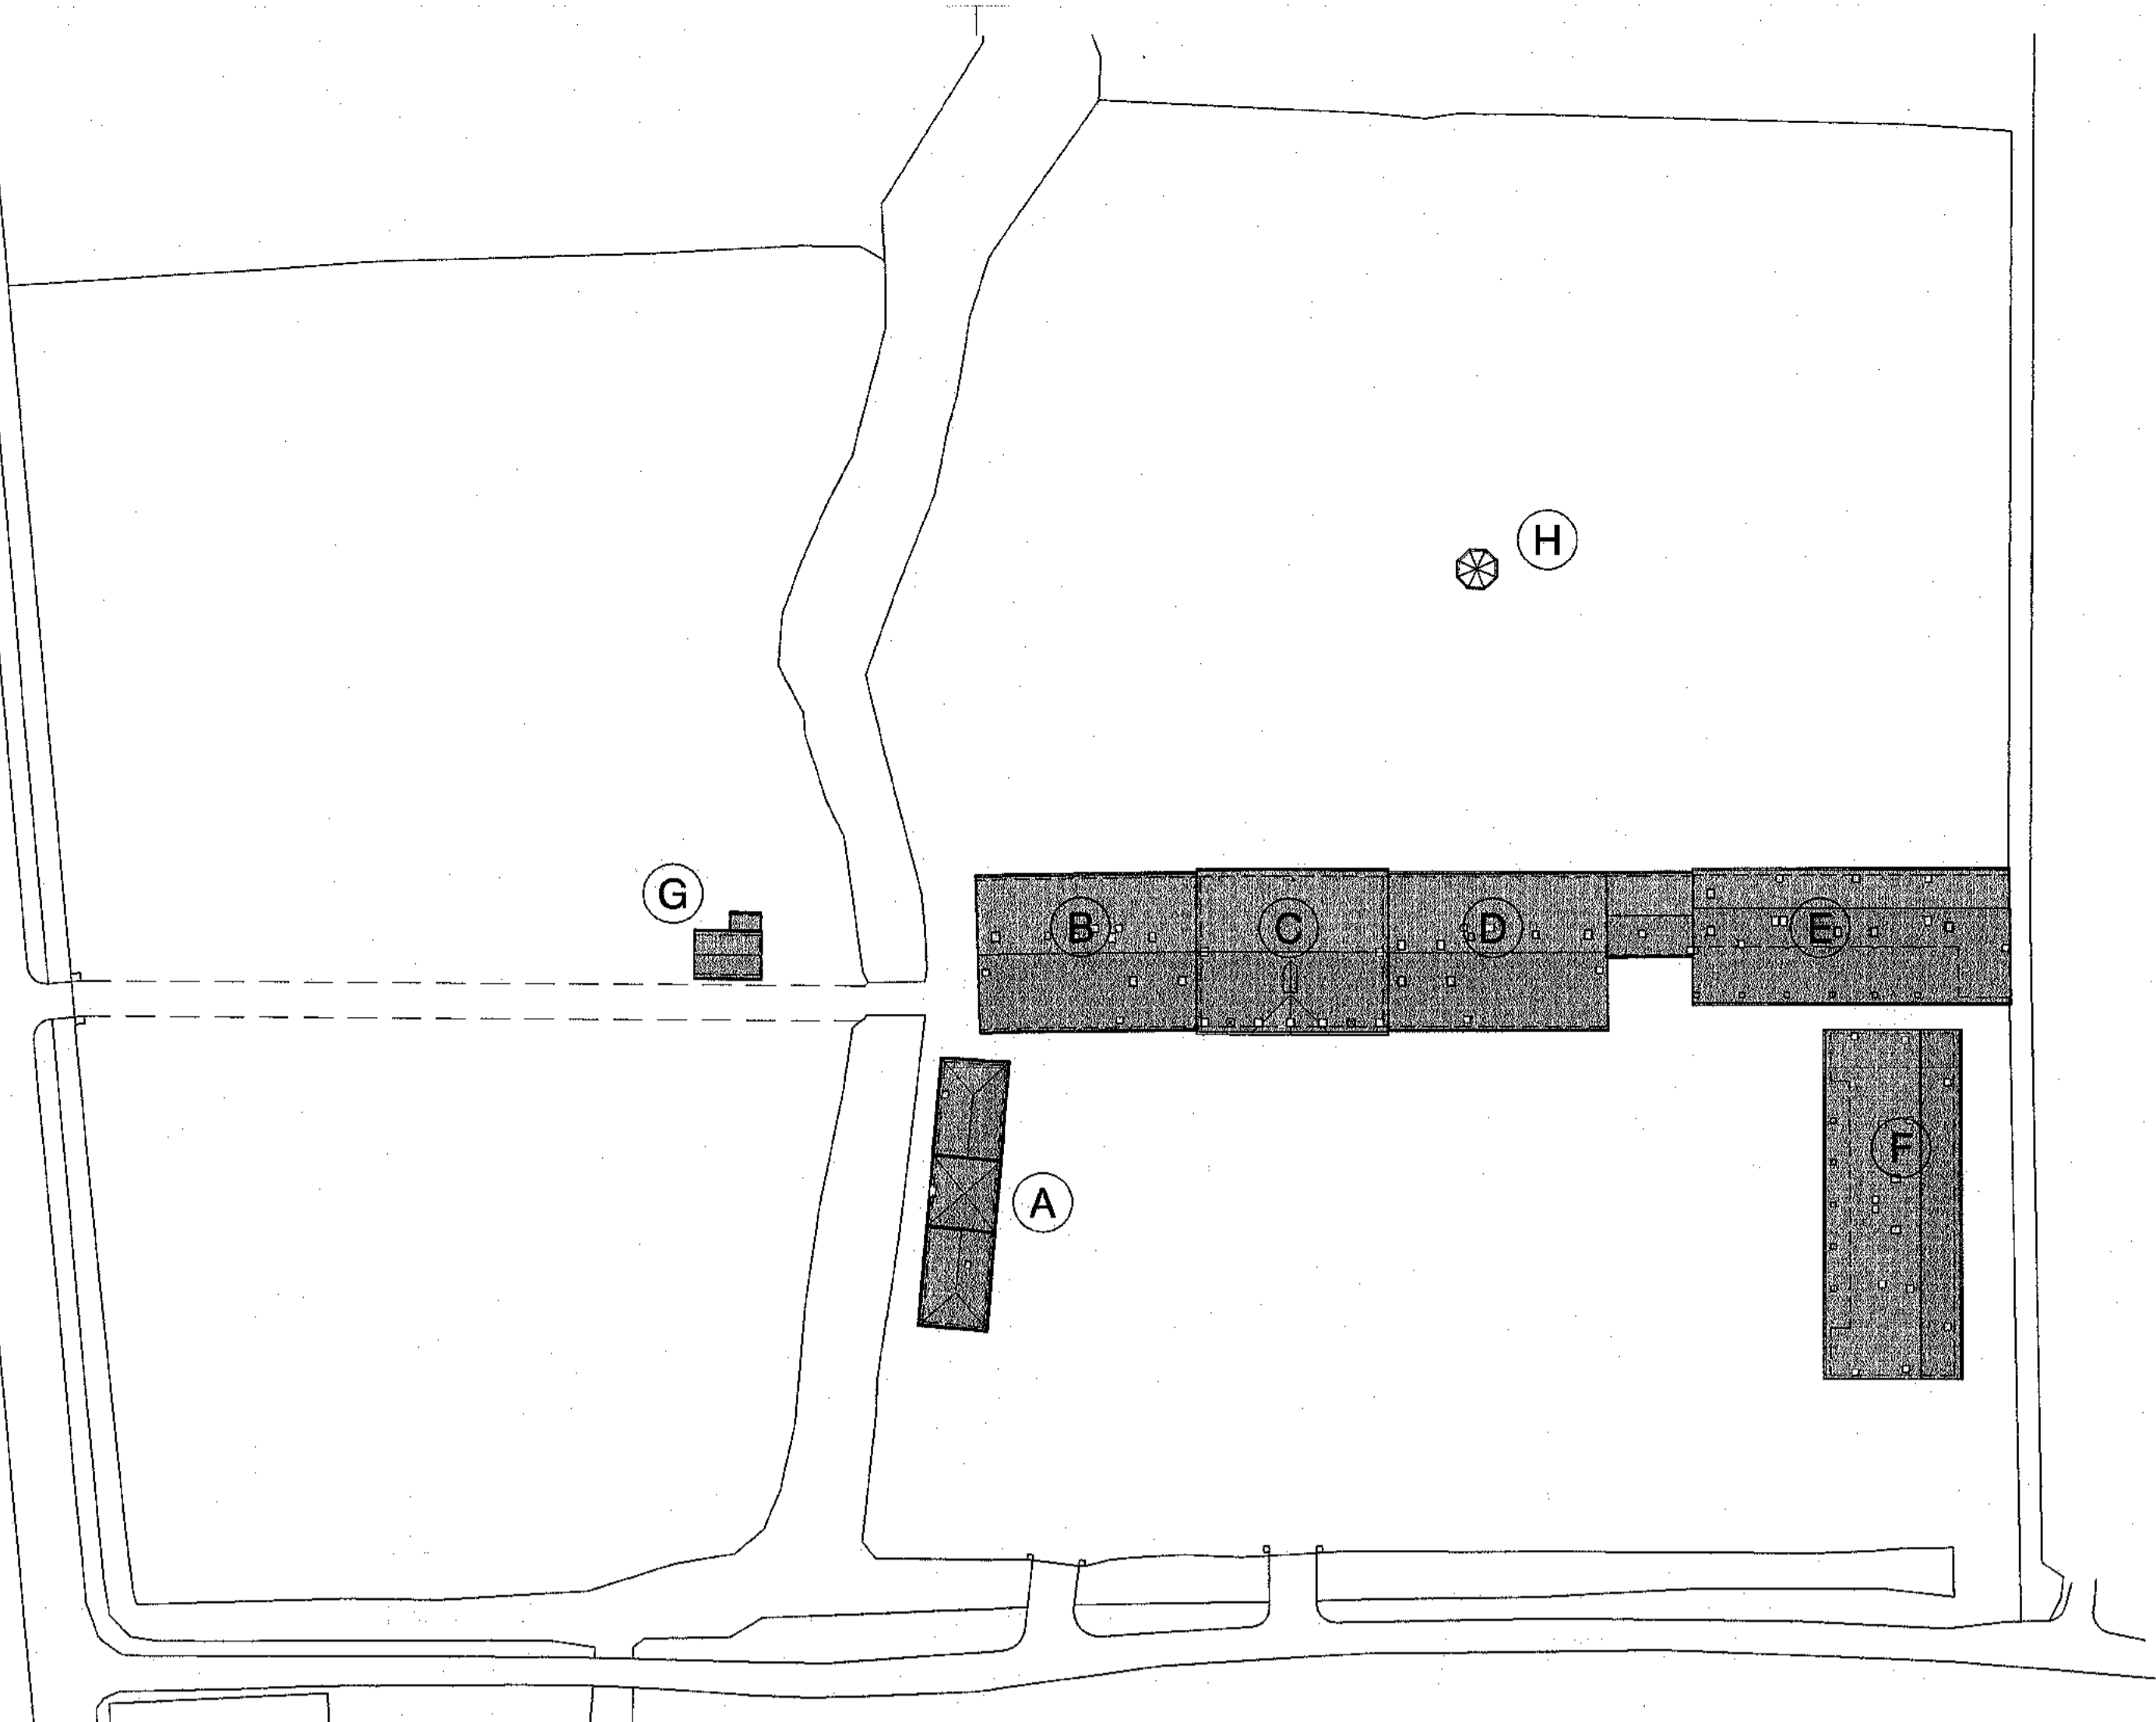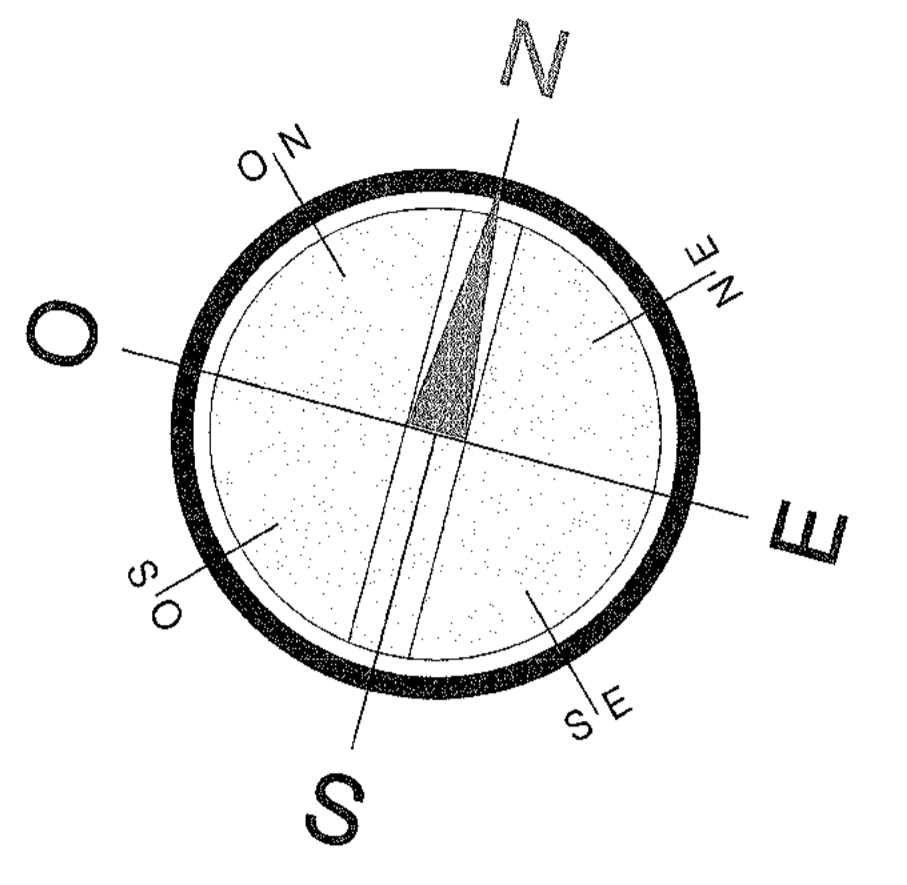

BLOCCO "A"

N°	DESTINAZIONE	S. U.	S. F.	S.F./S.U.
1	ATRIO	5,88	1,40	1/4,2
2	INGRESSO	3,40	-	-
3	SOGGIORNO - PRANZO	36,08	5,60	1/6,4
4	SALOTTO	31,96	4,20	1/7,6
5	DISIMPEGNO	11,25	2,80	1/4,0
6	BAGNO	5,38	1,40	1/3,8
7	CAMERA	13,94	2,80	1/4,9
8	CAMERA	17,84	2,80	1/6,3
9	BAGNO	6,95	1,12	1/5,9
TOTALE		126,31		

BLOCCO "B"

N°	DESTINAZIONE	S. U.	S. F.	S.F./S.U.
1	ATRIO	7,05	-	-
2	DISIMPEGNO	8,41	-	-
3	BAGNO	6,97	1,40	1/4,9
4	CAMERA	14,51	2,40	1/6,0
5	CAMERA	18,95	2,80	1/6,7
6	CAMERA	16,28	3,14	1/5,2
7	GUARDAROBA	7,89	1,40	1/5,6
8	BAGNO	6,59	1,40	1/5,0
TOTALE		79,70		
9	INGRESSO	10,85	-	-
10	SOGGIORNO - PRANZO	48,17	15,44	1/3,1
11	DISIMPEGNO	9,40	-	-
12	LAVANDERIA	7,01	-	-
13	CAMERA	17,78	2,80	1/6,3
14	BAGNO	6,34	1,40	1/4,5
15	BAGNO	6,73	1,40	1/4,8
16	CAMERA	17,14	2,80	1/6,1
17	GUARDAROBA	7,49	-	-

BLOCCO "D"


N°	DESTINAZIONE	S. U.	S. F.	S.F./S.U.
1	ATRIO	7,05	-	-
2	DISIMPEGNO	8,41	-	-
3	BAGNO	6,97	1,40	1/4,9
4	CAMERA	14,51	2,40	1/6,0
5	CAMERA	18,90	2,8	1/6,7
6	CAMERA	16,24	2,80	1/5,8
7	GUARDAROBA	8,10	1,40	1/5,8
8	BAGNO	7,18	1,40	1/5,1
TOTALE		80,41		
9	INGRESSO	10,86	-	-
10	SOGGIORNO - PRANZO	48,17	15,44	1/3,1
11	DISIMPEGNO	9,41	-	-
12	LAVANDERIA	7,00	-	-
13	CAMERA	16,11	2,80	1/6,5
14	BAGNO	6,46	1,40	1/4,6
15	BAGNO	6,96	1,40	1/5,0
16	CAMERA	17,34	2,80	1/6,2
17	GUARDAROBA	7,49	-	-





BLOCCO "E"

N°	DESTINAZIONE	S. U.	S. F.	S.F./S.U.
1	DISIMPEGNO	4,49	-	-
2	BAGNO	6,03	1,40	1/4,3
3	LAVANDERIA	7,72	1,40	1/5,5
4	CAMERA	14,78	2,40	1/6,2
5	CAMERA	19,47	2,80	1/6,9
6	BAGNO	5,20	1,40	1/3,7
7	GUARDAROBA	5,92	1,40	1/4,0
TOTALE		63,98		
8	DISIMPEGNO	4,46	-	-
9	BAGNO	5,91	1,40	1/4,2
10	LAVANDERIA	4,71	1,40	1/3,4
11	CAMERA	10,33	2,80	1/3,7
12	CAMERA	14,00	2,80	1/5,0
TOTALE		39,41		
13	DISIMPEGNO	5,96	1,40	1/4,2
14	BAGNO	5,57	1,40	1/4,0
15	LAVANDERIA	4,86	-	-
16	CAMERA	14,00	2,80	1/5,0
17	CAMERA	12,70	2,40	1/5,3
TOTALE		42,69		
18	DISIMPEGNO	5,96	1,40	1/4,2
19	BAGNO	5,76	1,40	1/4,1
20	LAVANDERIA	4,81	-	-
21	CAMERA	14,00	2,80	1/5,0
22	CAMERA	12,70	2,40	1/5,3
TOTALE		43,03		
23	DISIMPEGNO	16,39	-	-
24	ANTI-BAGNO	3,17	-	-
25	BAGNO	2,80	1,40	1/2,1
26	SALVA/BAGNO TURCO	15,89	-	-
27	RIPOSTIGLIO	4,88	-	-
28	LOCALE CALDAIA	3,60	-	-
29	VANO TECNICO	14,21	3,02	1/4,7
TOTALE		60,82		

BLOCCO "F"

N°	DESTINAZIONE	S. U.	S. F.	S.F./S.U.
1	DISIMPEGNO	7,98	-	-
2	CAMERA	18,57	2,80	1/6,6
3	BAGNO	8,05	1,40	1/5,7
4	GUARDAROBA	10,30	-	-
5	LAVANDERIA	5,08	1,12	1/4,5
6	BAGNO	6,31	1,12	1/5,6
7	CAMERA	14,40	1,80	1/8,0
8	CAMERA	13,16	2,40	1/5,5
TOTALE		83,85		
9	DISIMPEGNO	3,29	-	-
10	CAMERA	13,07	2,40	1/5,4
11	CAMERA	18,05	3,80	1/4,8
12	CAMERA	15,57	3,80	1/4,1
13	ANTI-BAGNO	3,07	-	-
14	BAGNO	6,81	1,00	1/6,8
TOTALE		59,66		
15	DISIMPEGNO	3,29	-	-
16	CAMERA	13,07	2,40	1/5,4
17	CAMERA	18,05	3,80	1/4,8
18	CAMERA	15,57	3,80	1/4,1
19	ANTI-BAGNO	3,07	-	-
20	BAGNO	6,81	1,00	1/6,8
TOTALE		59,66		
21	DISIMPEGNO	7,98	-	-
22	CAMERA	18,57	2,80	1/6,6
23	BAGNO	8,05	1,40	1/5,7
24	GUARDAROBA	10,30	-	-
25	LAVANDERIA	5,08	1,12	1/4,5
26	BAGNO	6,31	1,12	1/5,6
27	CAMERA	14,40	1,80	1/8,0
28	CAMERA	13,16	2,40	1/5,5
TOTALE		83,85		

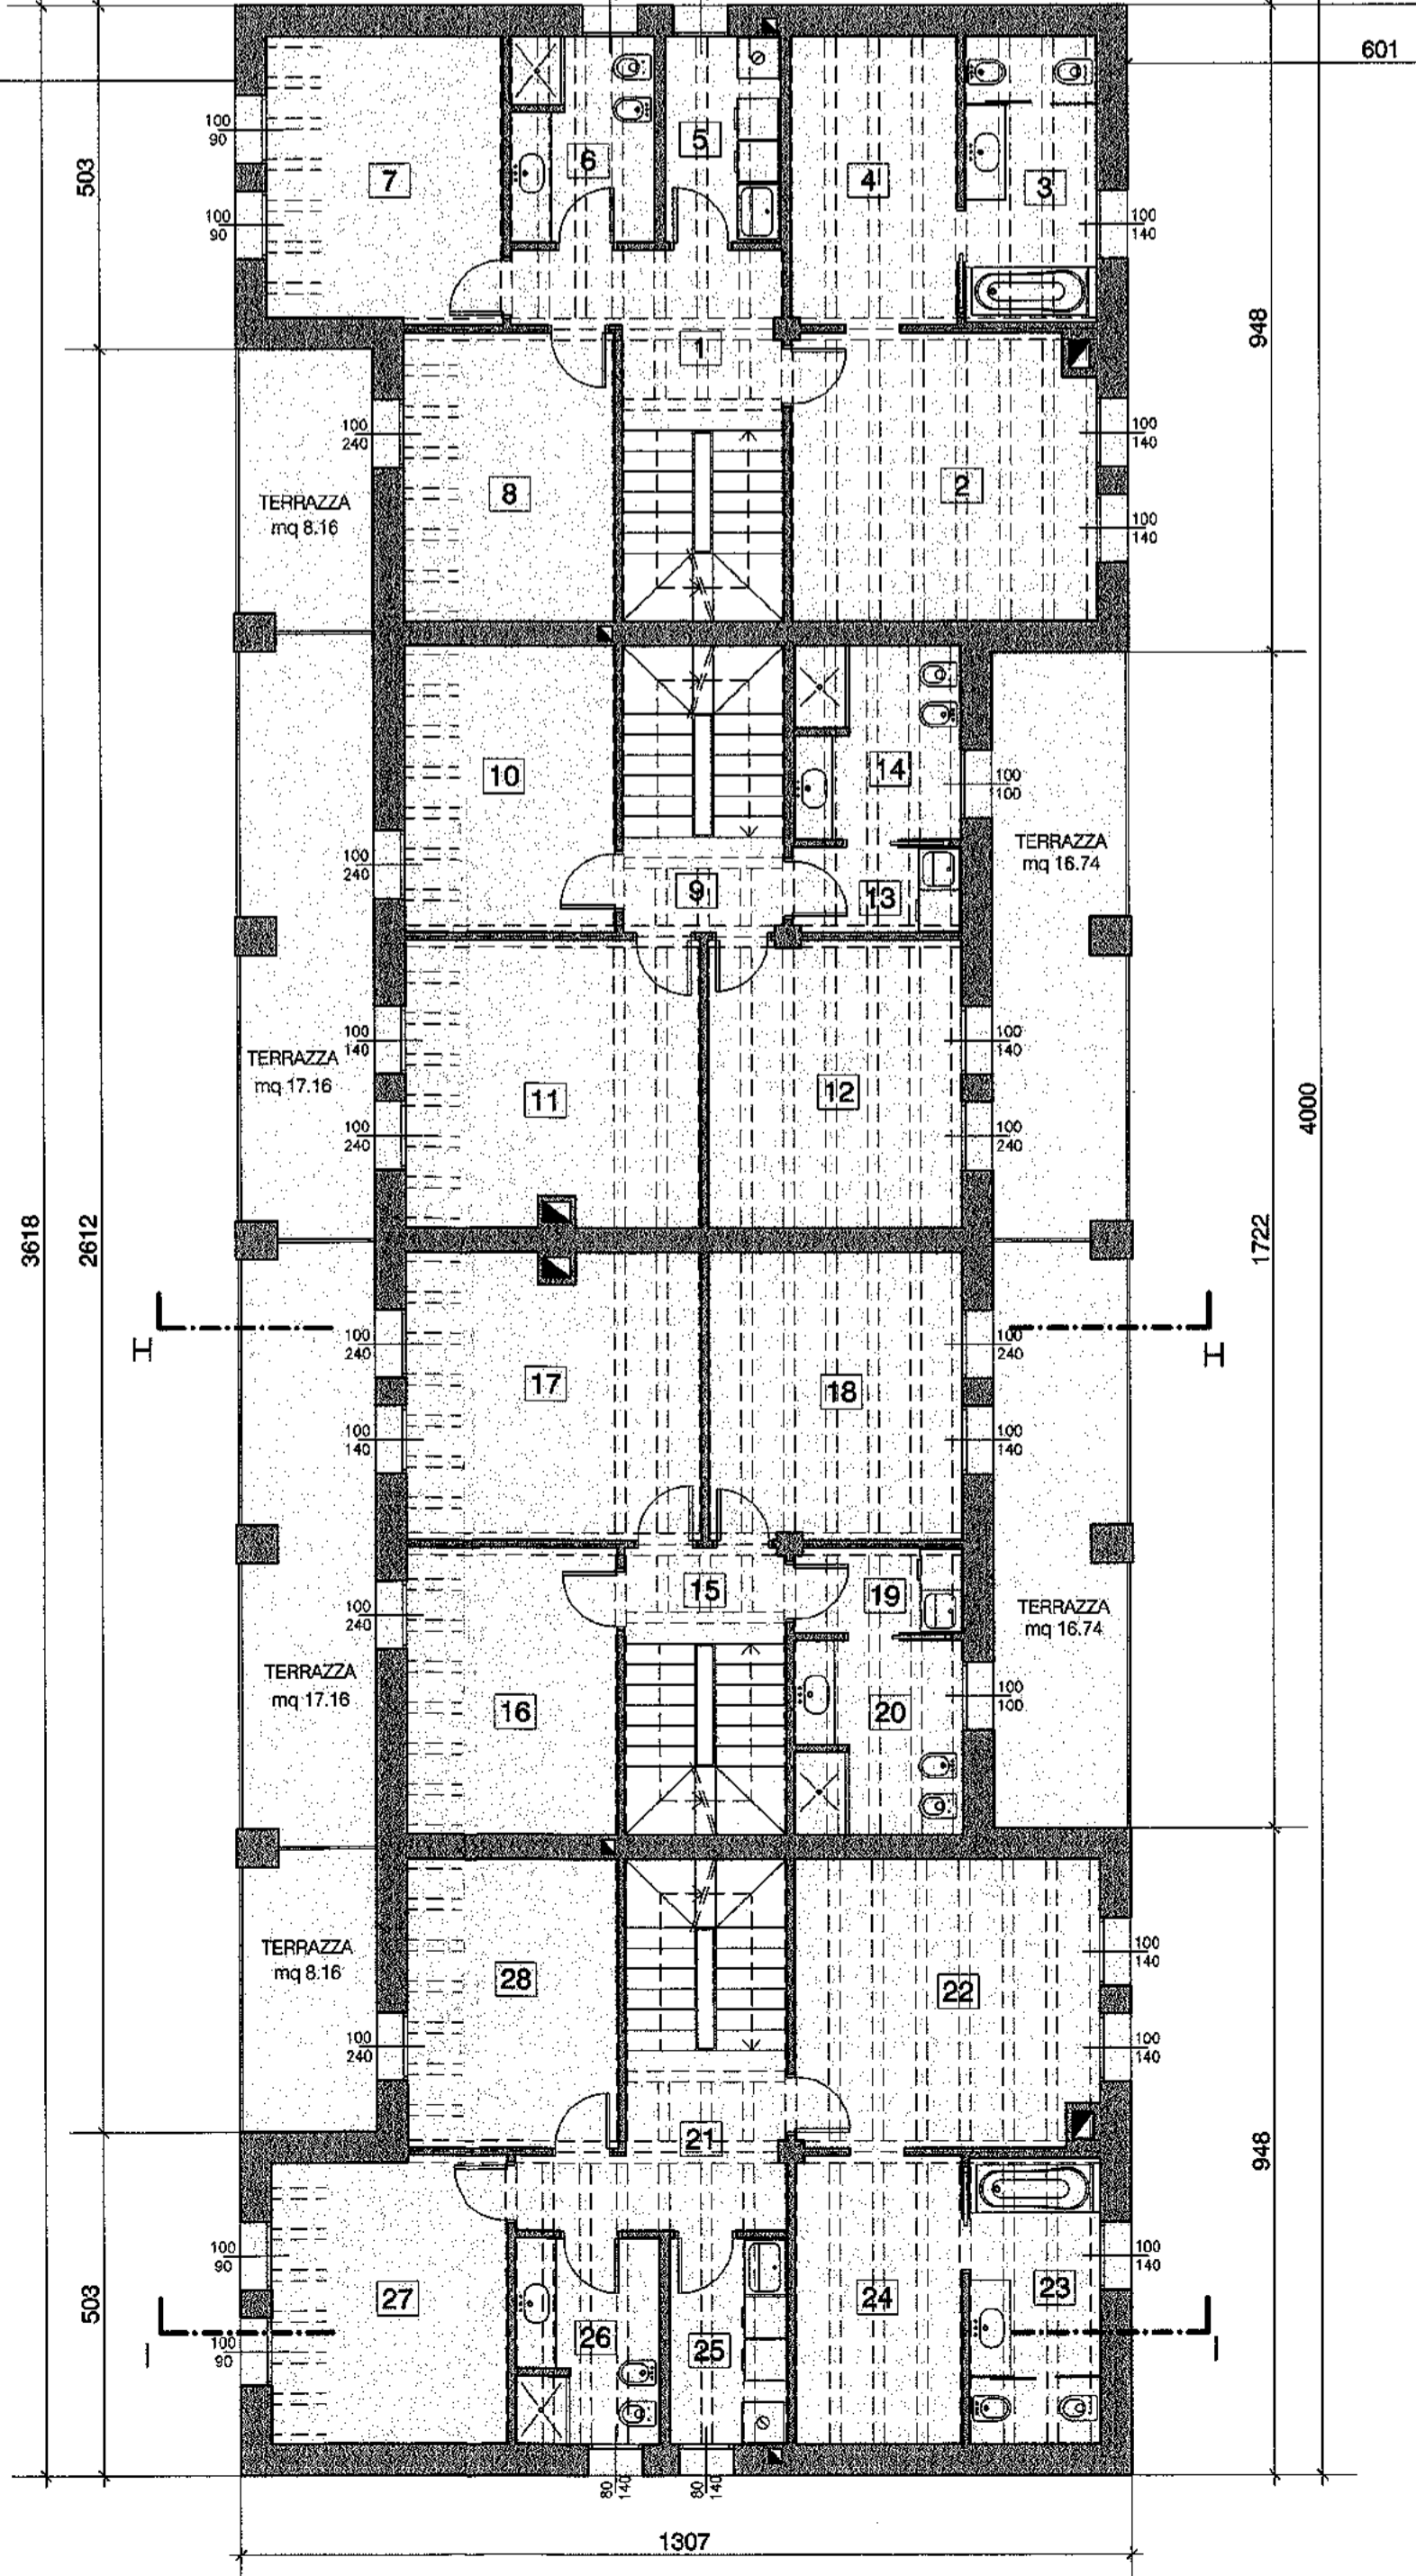

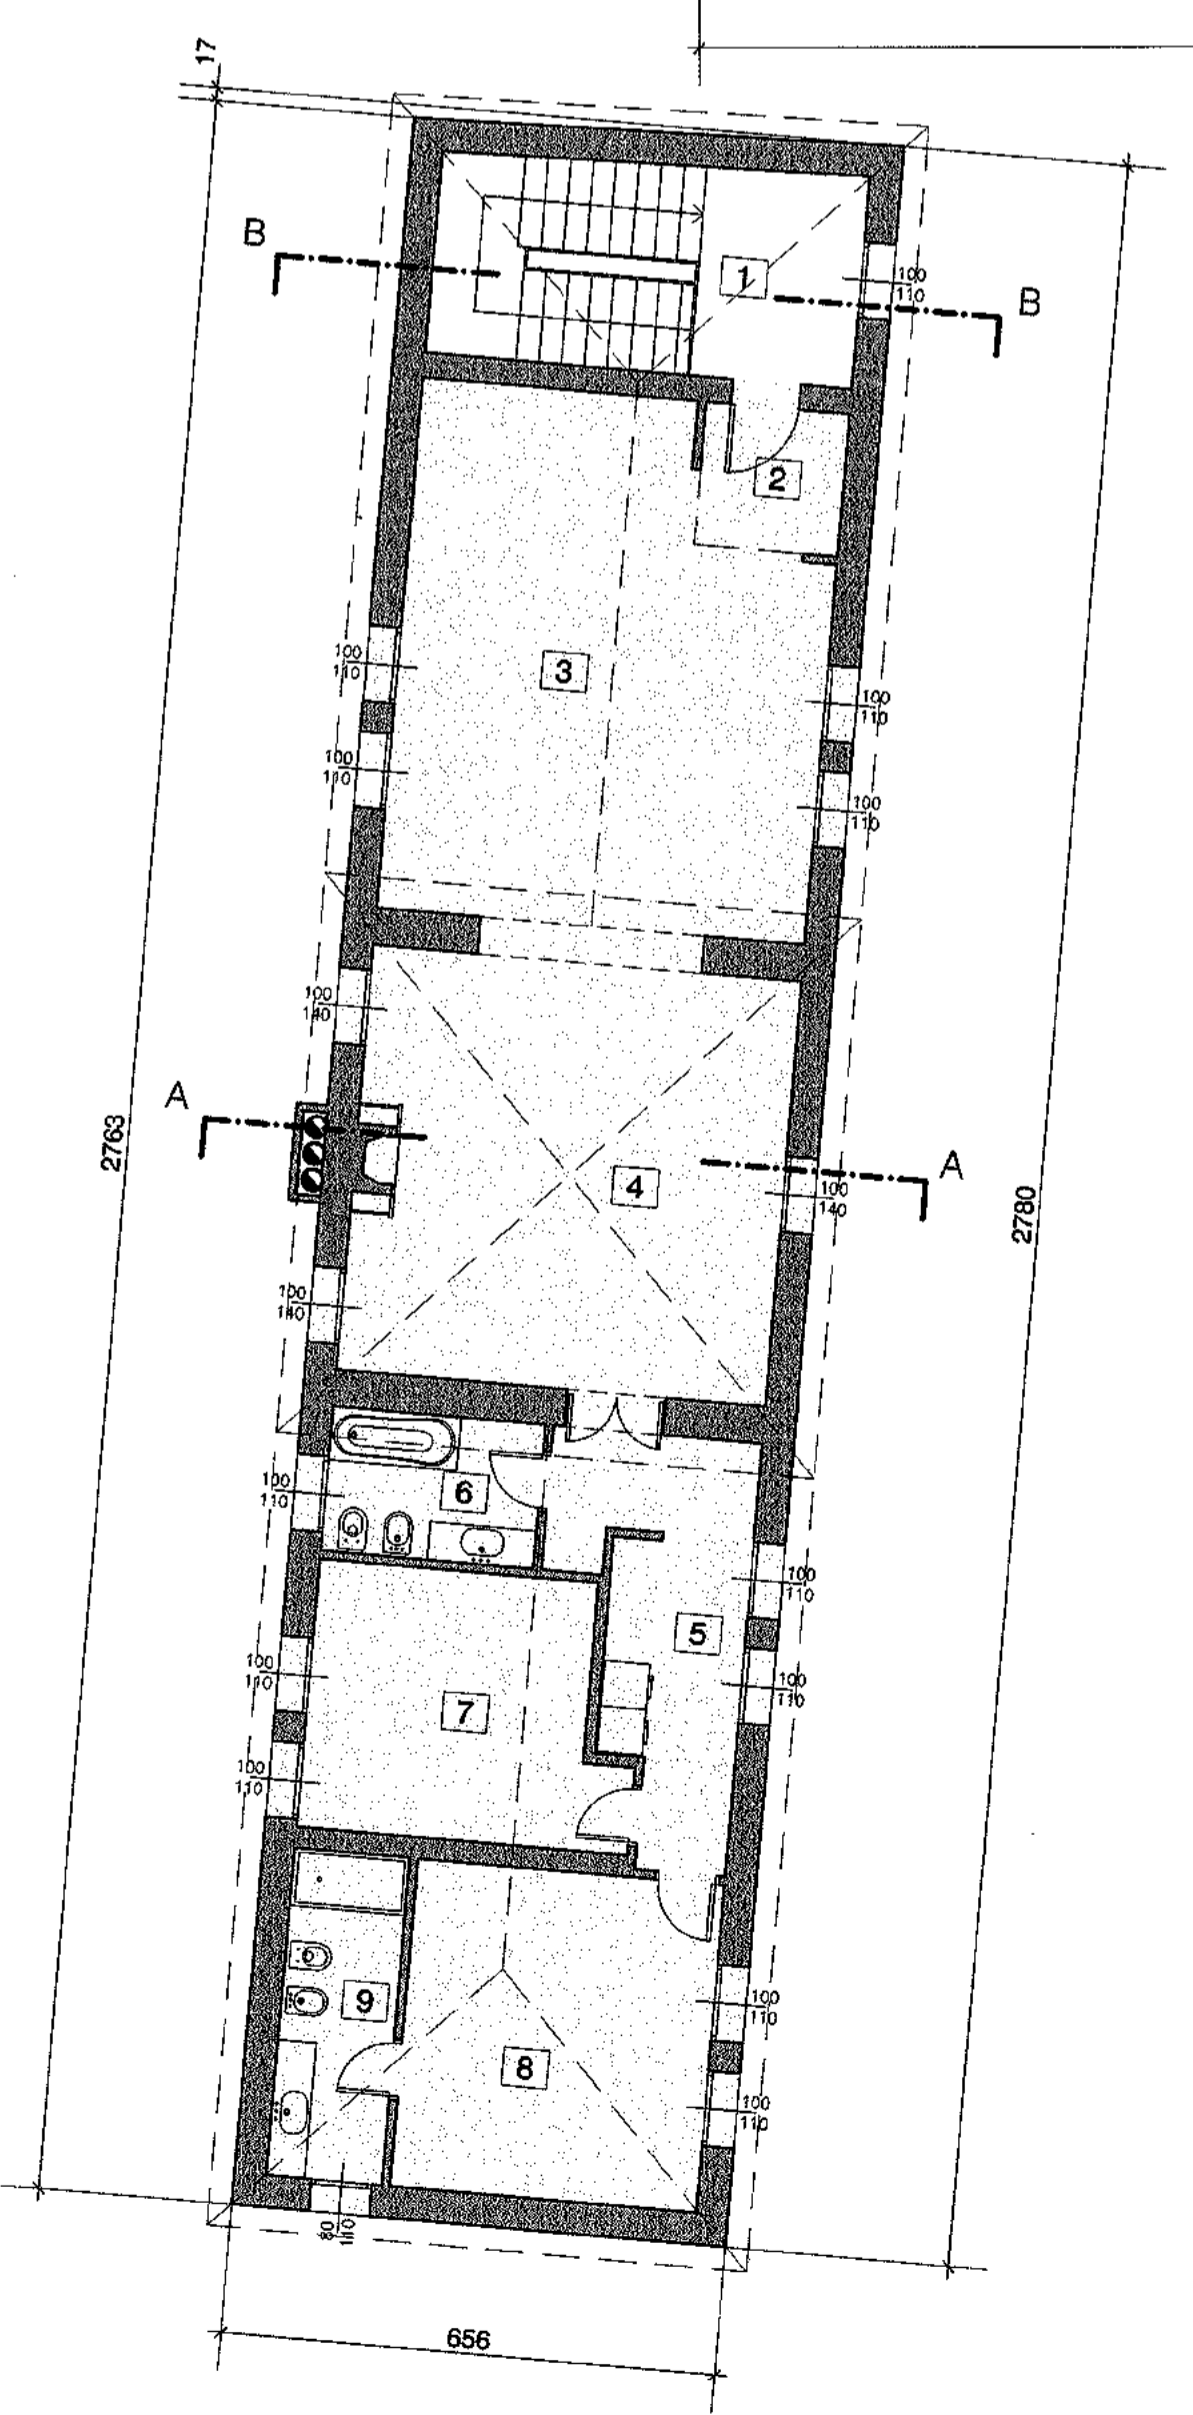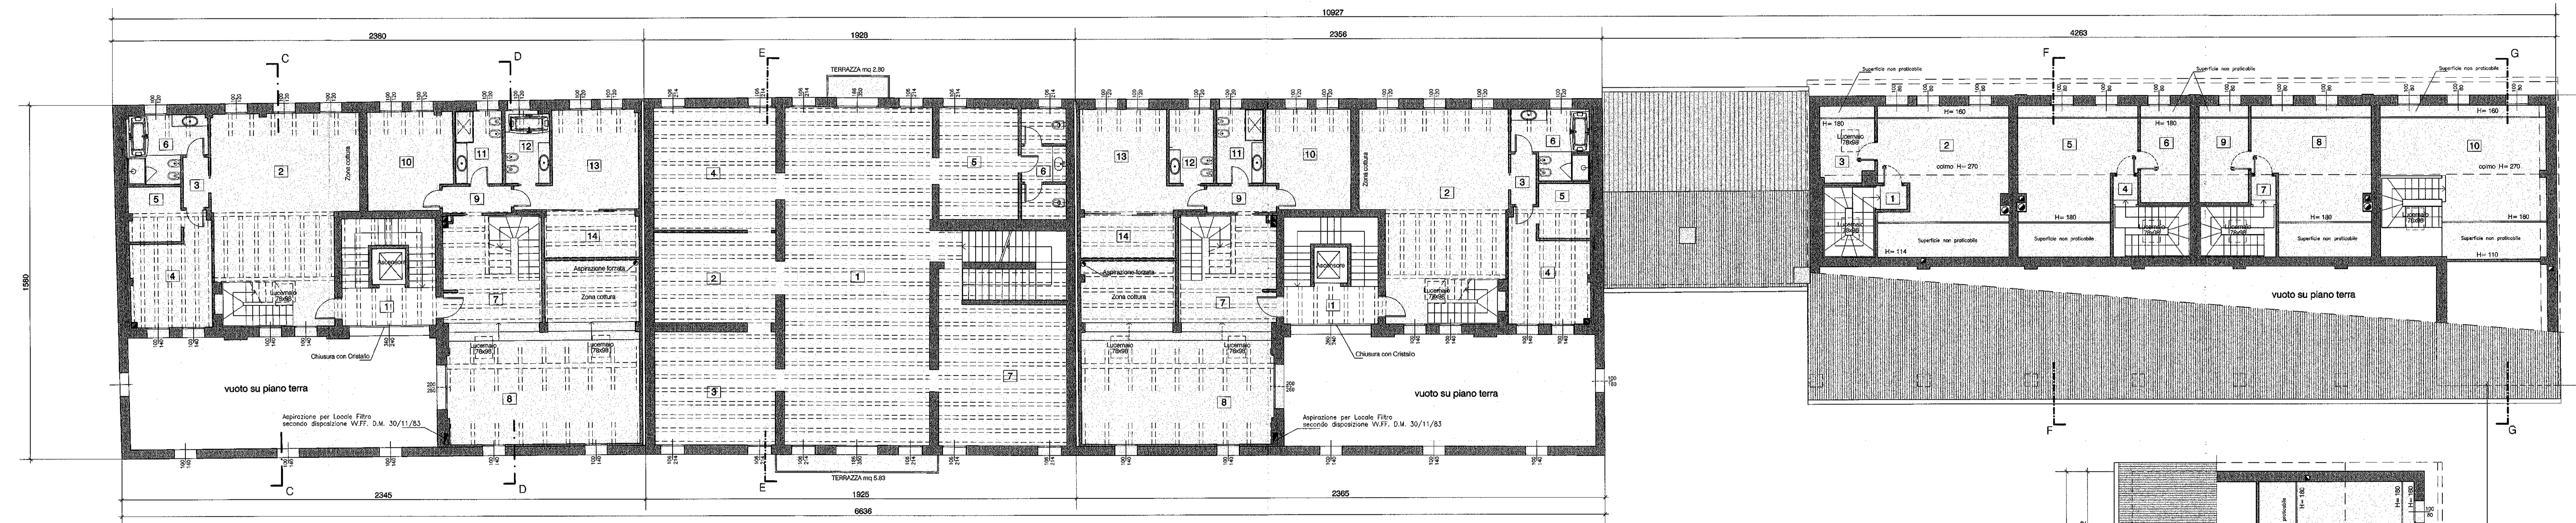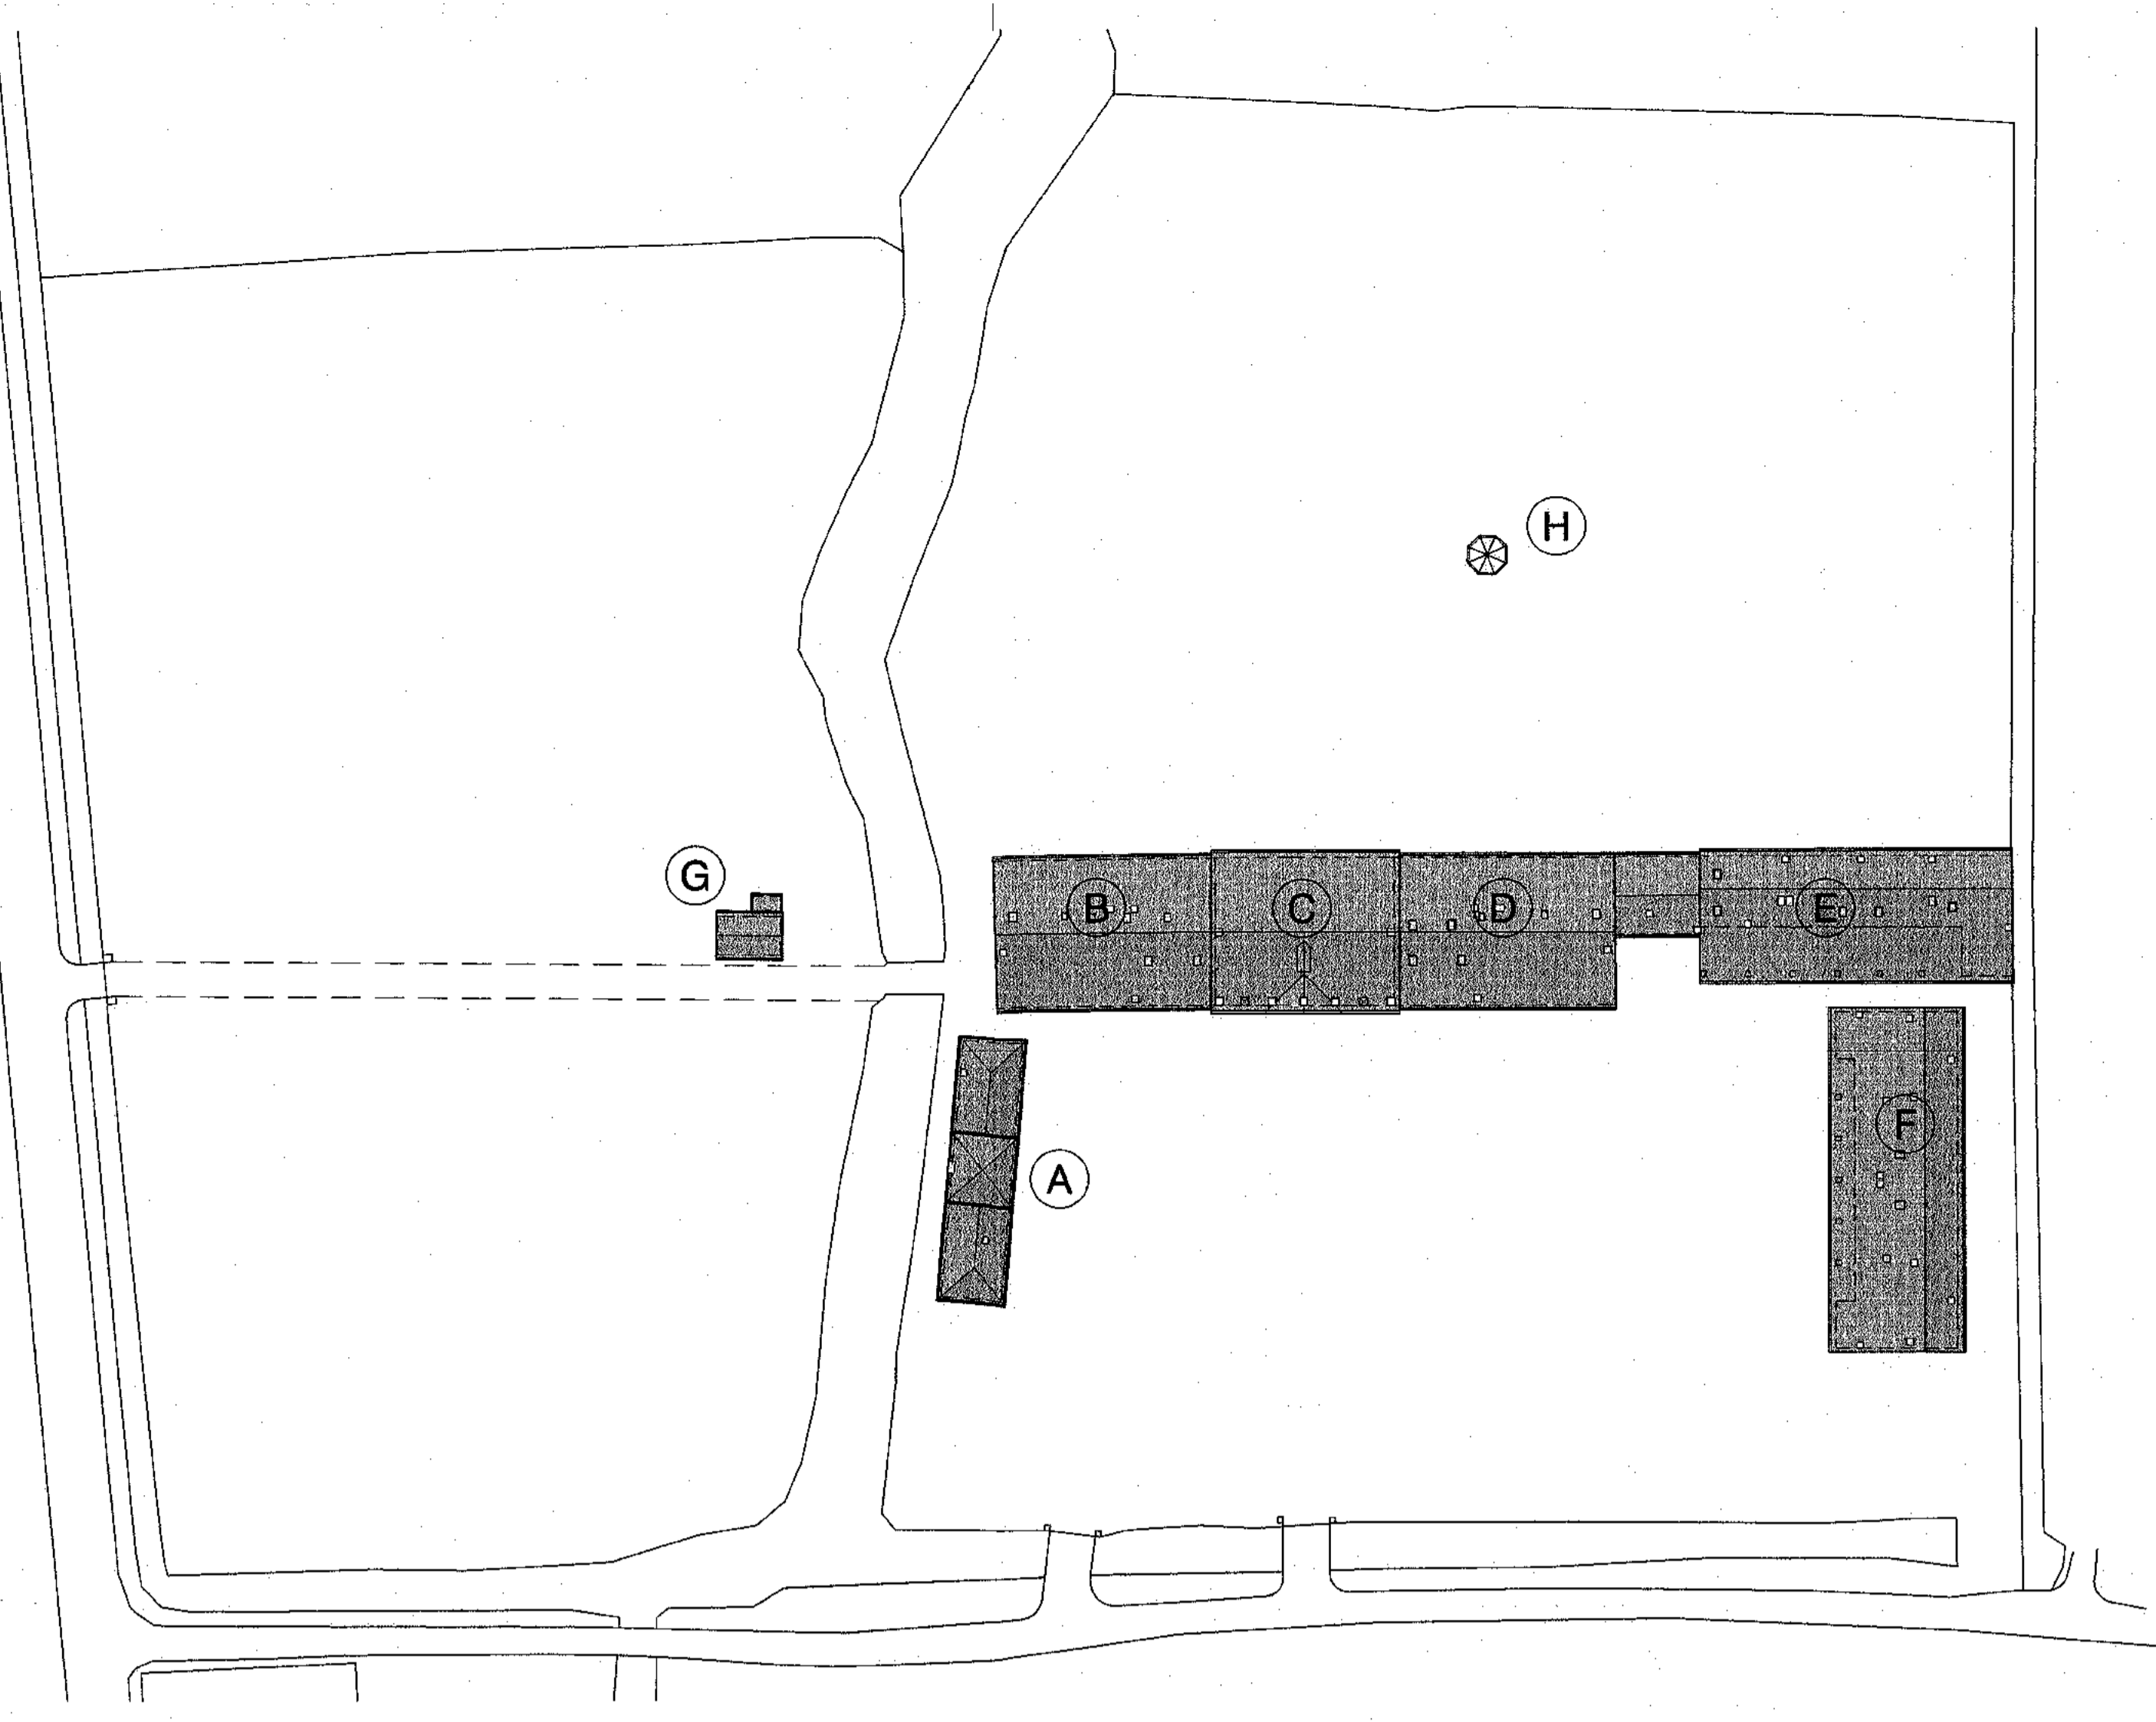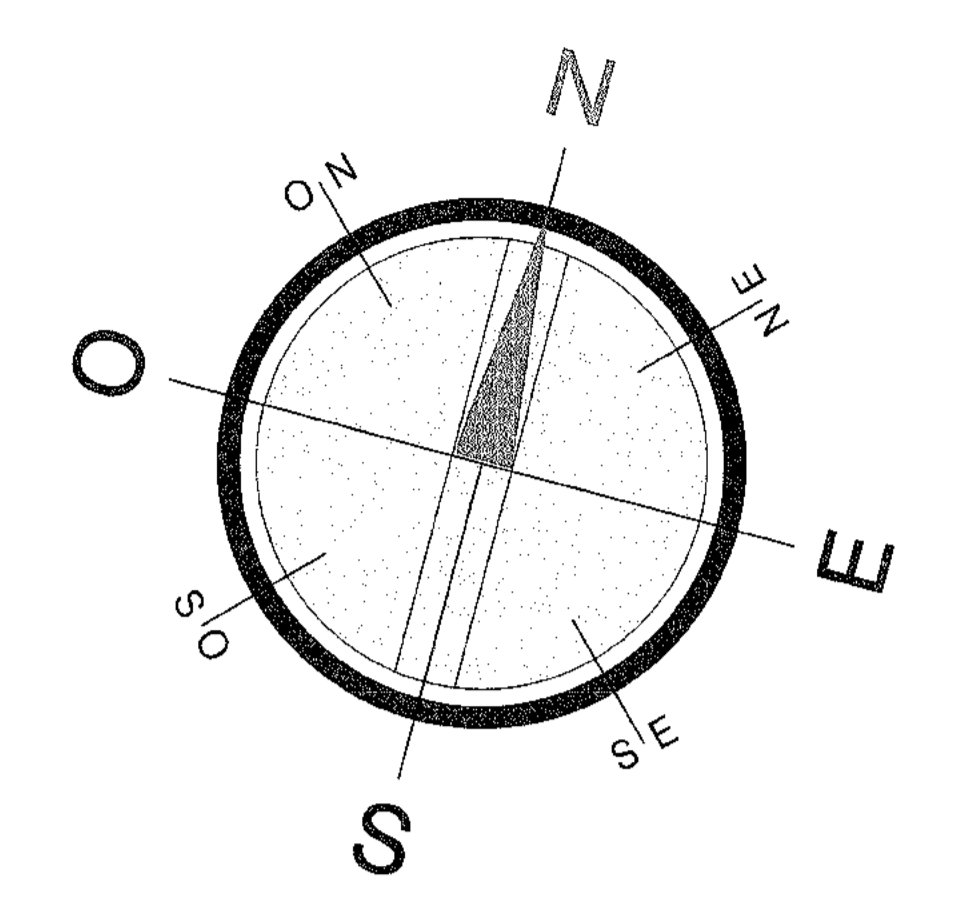

BLOCCO "A"

N°	DESTINAZIONE	S. U.	S. F.	S.F./S.U.
1	ATRIO	6.01	1.40	1/4.3
2	INGRESSO	3.40	-	-
3	SOGGIORNO - PRANZO	35.00	4.40	1/7.9
4	SALOTTO	31.98	4.20	1/7.6
5	DISIMPEGNO	11.26	2.20	1/5.1
6	BAGNO	5.38	1.10	1/4.9
7	CAMERA	13.94	2.20	1/6.3
8	CAMERA	17.60	2.20	1/8.0
9	BAGNO	6.65	0.83	1/7.6
		126.31		

BLOCCO "B"

N°	DESTINAZIONE	S. U.	S. F.	S.F./S.U.
1	ATRIO	7.05	-	-
2	SOGGIORNO - PRANZO	56.54	7.16	1/7.9
3	DISIMPEGNO	2.54	-	-
4	CAMERA	15.37	2.80	1/5.5
5	GUARDAROBA	5.71	-	-
6	BAGNO	9.65	1.20	1/8.0
		89.81		
7	INGRESSO	20.78	-	-
8	SOGGIORNO - PRANZO	58.18	7.57	1/7.7
9	DISIMPEGNO	3.83	-	-
10	CAMERA	16.18	2.40	1/6.7
11	BAGNO	6.78	1.20	1/5.6
12	BAGNO	6.37	1.20	1/5.3
13	CAMERA	19.00	2.40	1/7.9
14	GUARDAROBA	9.06	-	-
		139.96		

BLOCCO "C"

N°	DESTINAZIONE	S. U.	S. F.	S.F./S.U.
1	UFFICIO	98.43	22.09	1/4.4
2	DISIMPEGNO	21.90	-	-
3	UFFICIO	27.21	4.54	1/6.0
4	UFFICIO	29.61	4.54	1/6.6
5	ARCHIVIO	17.66	2.27	1/7.8
6	BAGNO	9.50	2.27	1/4.2
7	UFFICIO	26.14	4.54	1/7.8
		240.55		

BLOCCO "D"


N°	DESTINAZIONE	S. U.	S. F.	S.F./S.U.
1	ATRIO	7.05	-	-
2	SOGGIORNO - PRANZO	57.18	7.16	1/8.0
3	DISIMPEGNO	2.54	-	-
4	CAMERA	15.46	2.80	1/5.5
5	GUARDAROBA	5.58	-	-
6	BAGNO	9.65	1.20	1/8.0
		90.33		
7	INGRESSO	20.78	-	-
8	SOGGIORNO - PRANZO	58.12	7.57	1/7.7
9	DISIMPEGNO	3.78	-	-
10	CAMERA	16.50	2.40	1/6.9
11	BAGNO	6.89	1.20	1/5.7
12	BAGNO	6.56	1.20	1/5.5
13	CAMERA	19.15	2.40	1/7.8
14	GUARDAROBA	9.06	-	-
		140.82		






BLOCCO "E"

N°	DESTINAZIONE	S. U.	S. F.	S.F./S.U.
1	SOTTOTETTO NON ABITABILE	1.26	-	-
2	SOTTOTETTO NON ABITABILE	27.51	2.40	1/11.5
3	SOTTOTETTO NON ABITABILE	6.96	0.76	1/8.8
		35.43		
4	SOTTOTETTO NON ABITABILE	1.17	-	-
5	SOTTOTETTO NON ABITABILE	24.83	1.80	1/15.5
6	SOTTOTETTO NON ABITABILE	8.36	0.80	1/10.4
		34.36		
7	SOTTOTETTO NON ABITABILE	1.17	-	-
8	SOTTOTETTO NON ABITABILE	24.83	1.80	1/15.5
9	SOTTOTETTO NON ABITABILE	8.36	0.80	1/10.4
		34.36		
10	SOTTOTETTO NON ABITABILE	32.50	3.16	1/10.3
		32.50		

BLOCCO "F"

N°	DESTINAZIONE	S. U.	S. F.	S.F./S.U.
1	SOTTOTETTO NON ABITABILE	42.26	3.20	1/13.2
		42.26		
2	SOTTOTETTO NON ABITABILE	4.97	-	-
3	SOTTOTETTO NON ABITABILE	10.42	0.80	1/13.0
4	SOTTOTETTO NON ABITABILE	28.91	2.98	1/12.2
		44.30		
5	SOTTOTETTO NON ABITABILE	4.97	-	-
6	SOTTOTETTO NON ABITABILE	10.42	0.80	1/13.0
7	SOTTOTETTO NON ABITABILE	28.91	2.98	1/12.2
		44.30		
8	SOTTOTETTO NON ABITABILE	42.26	3.20	1/13.2
		42.26		

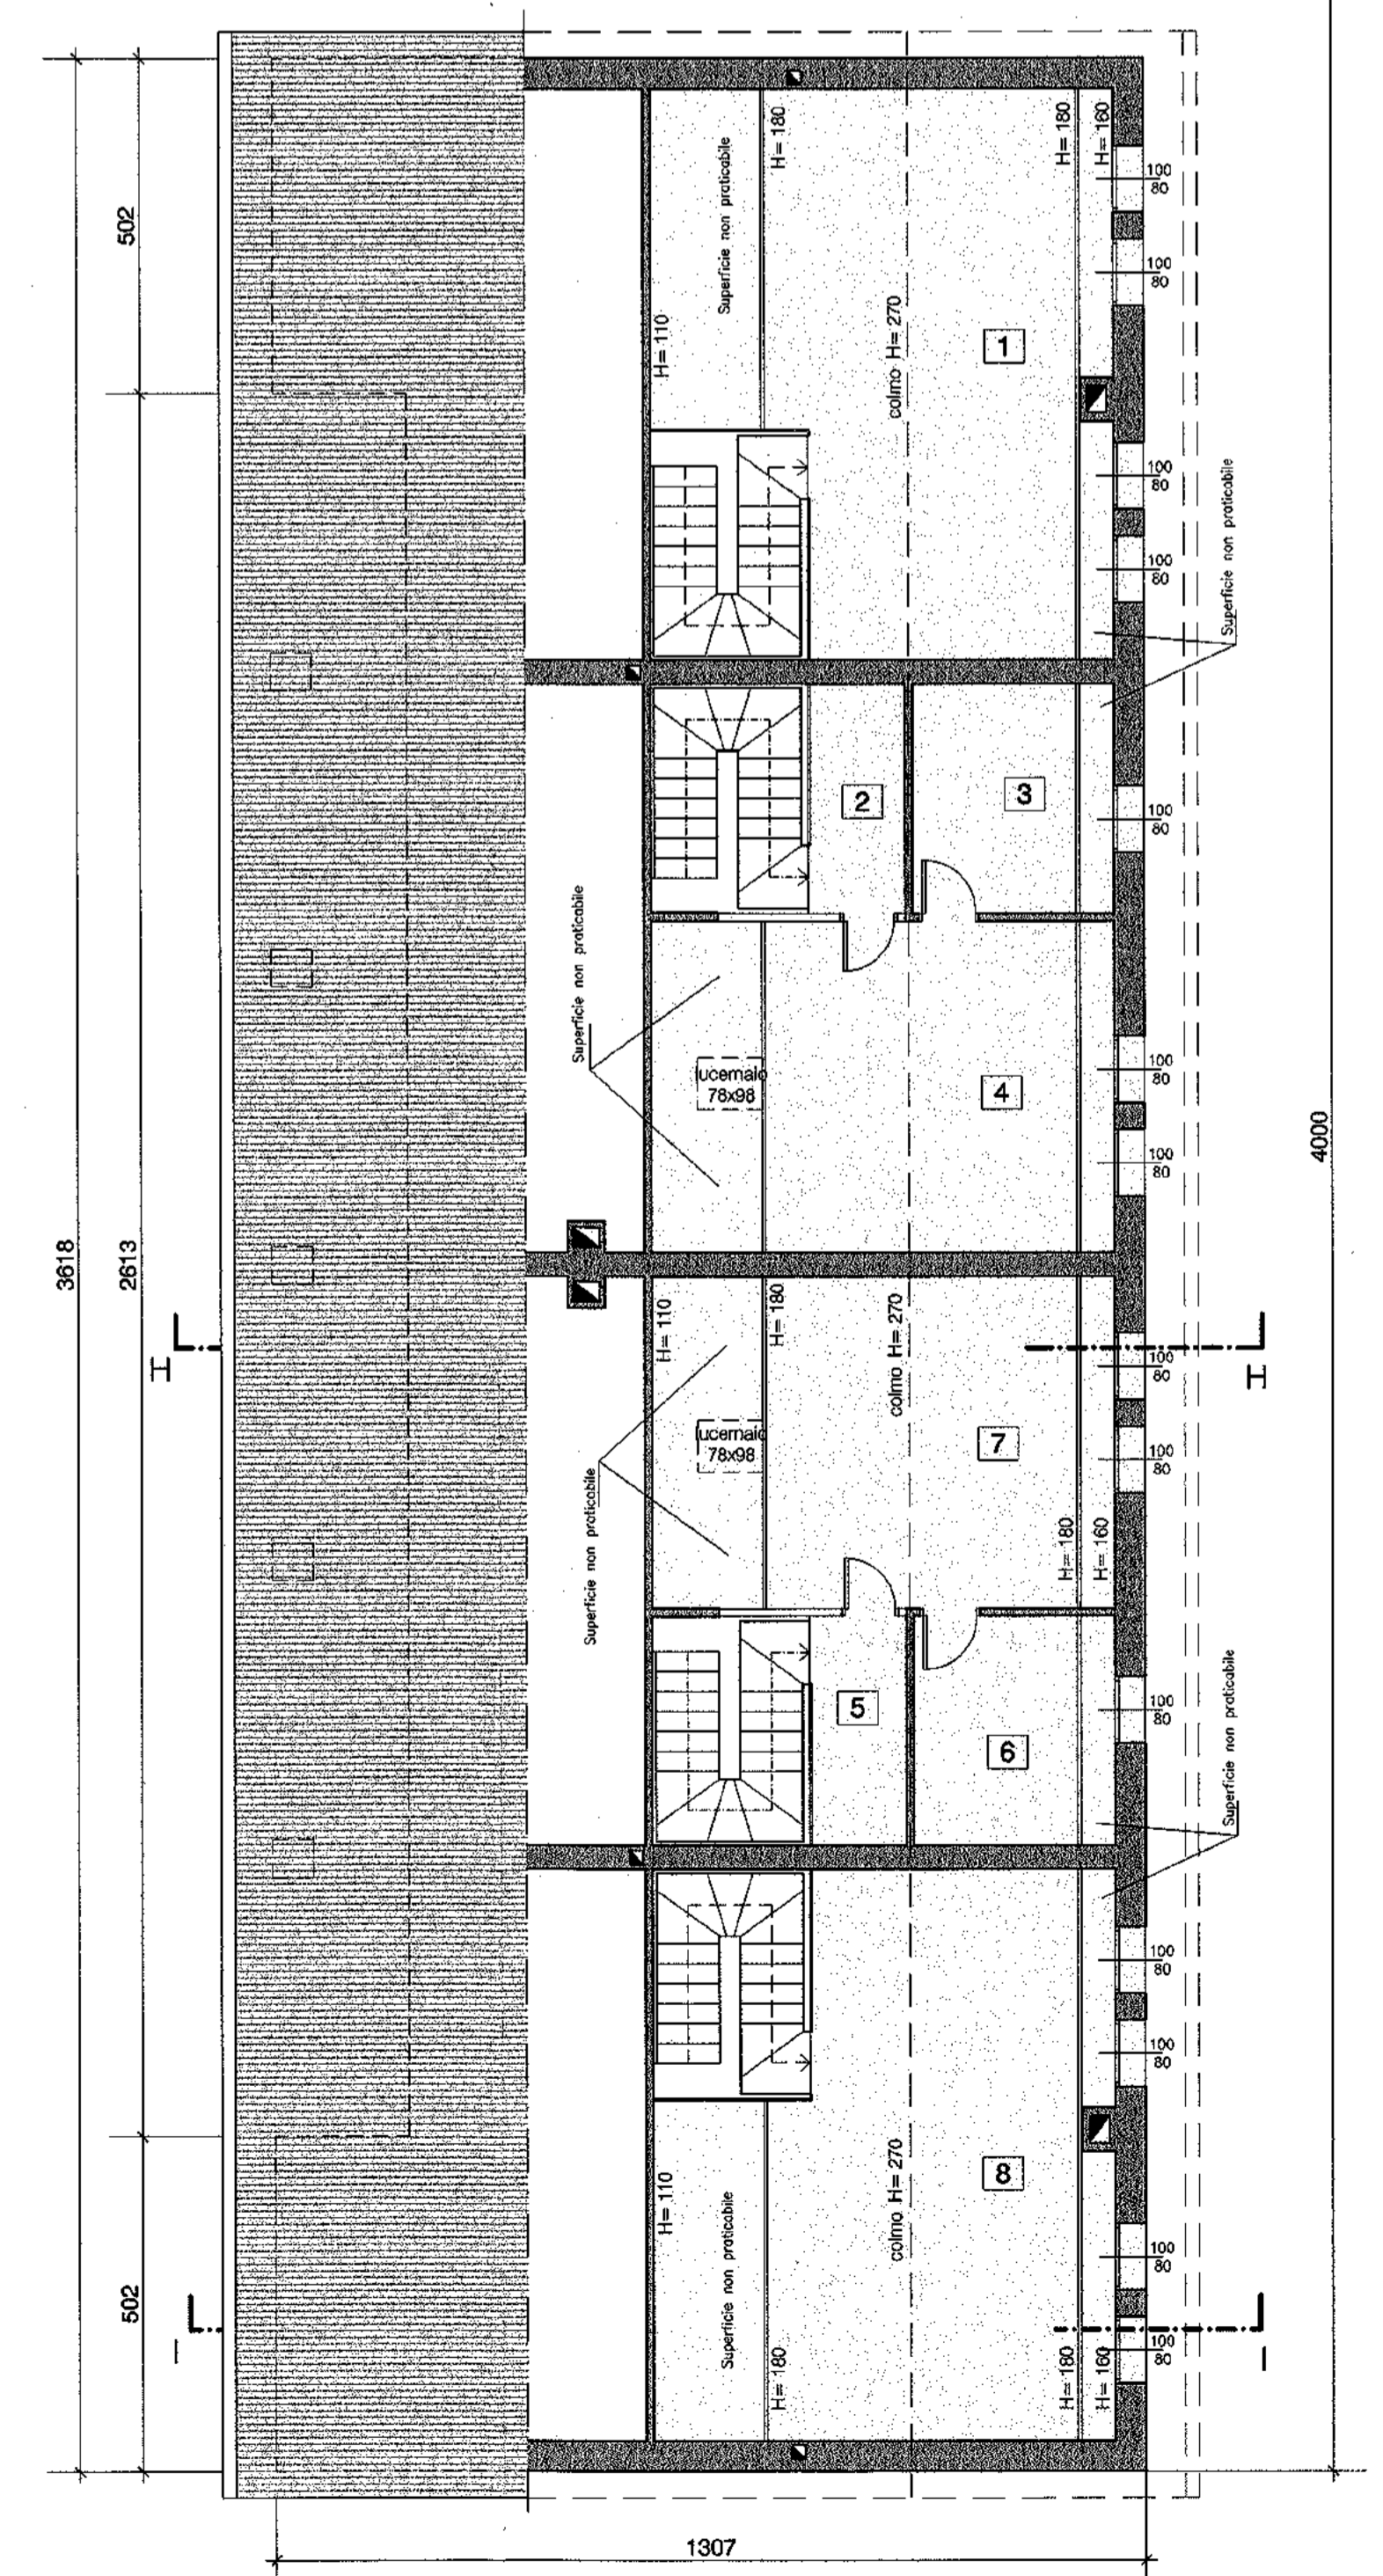

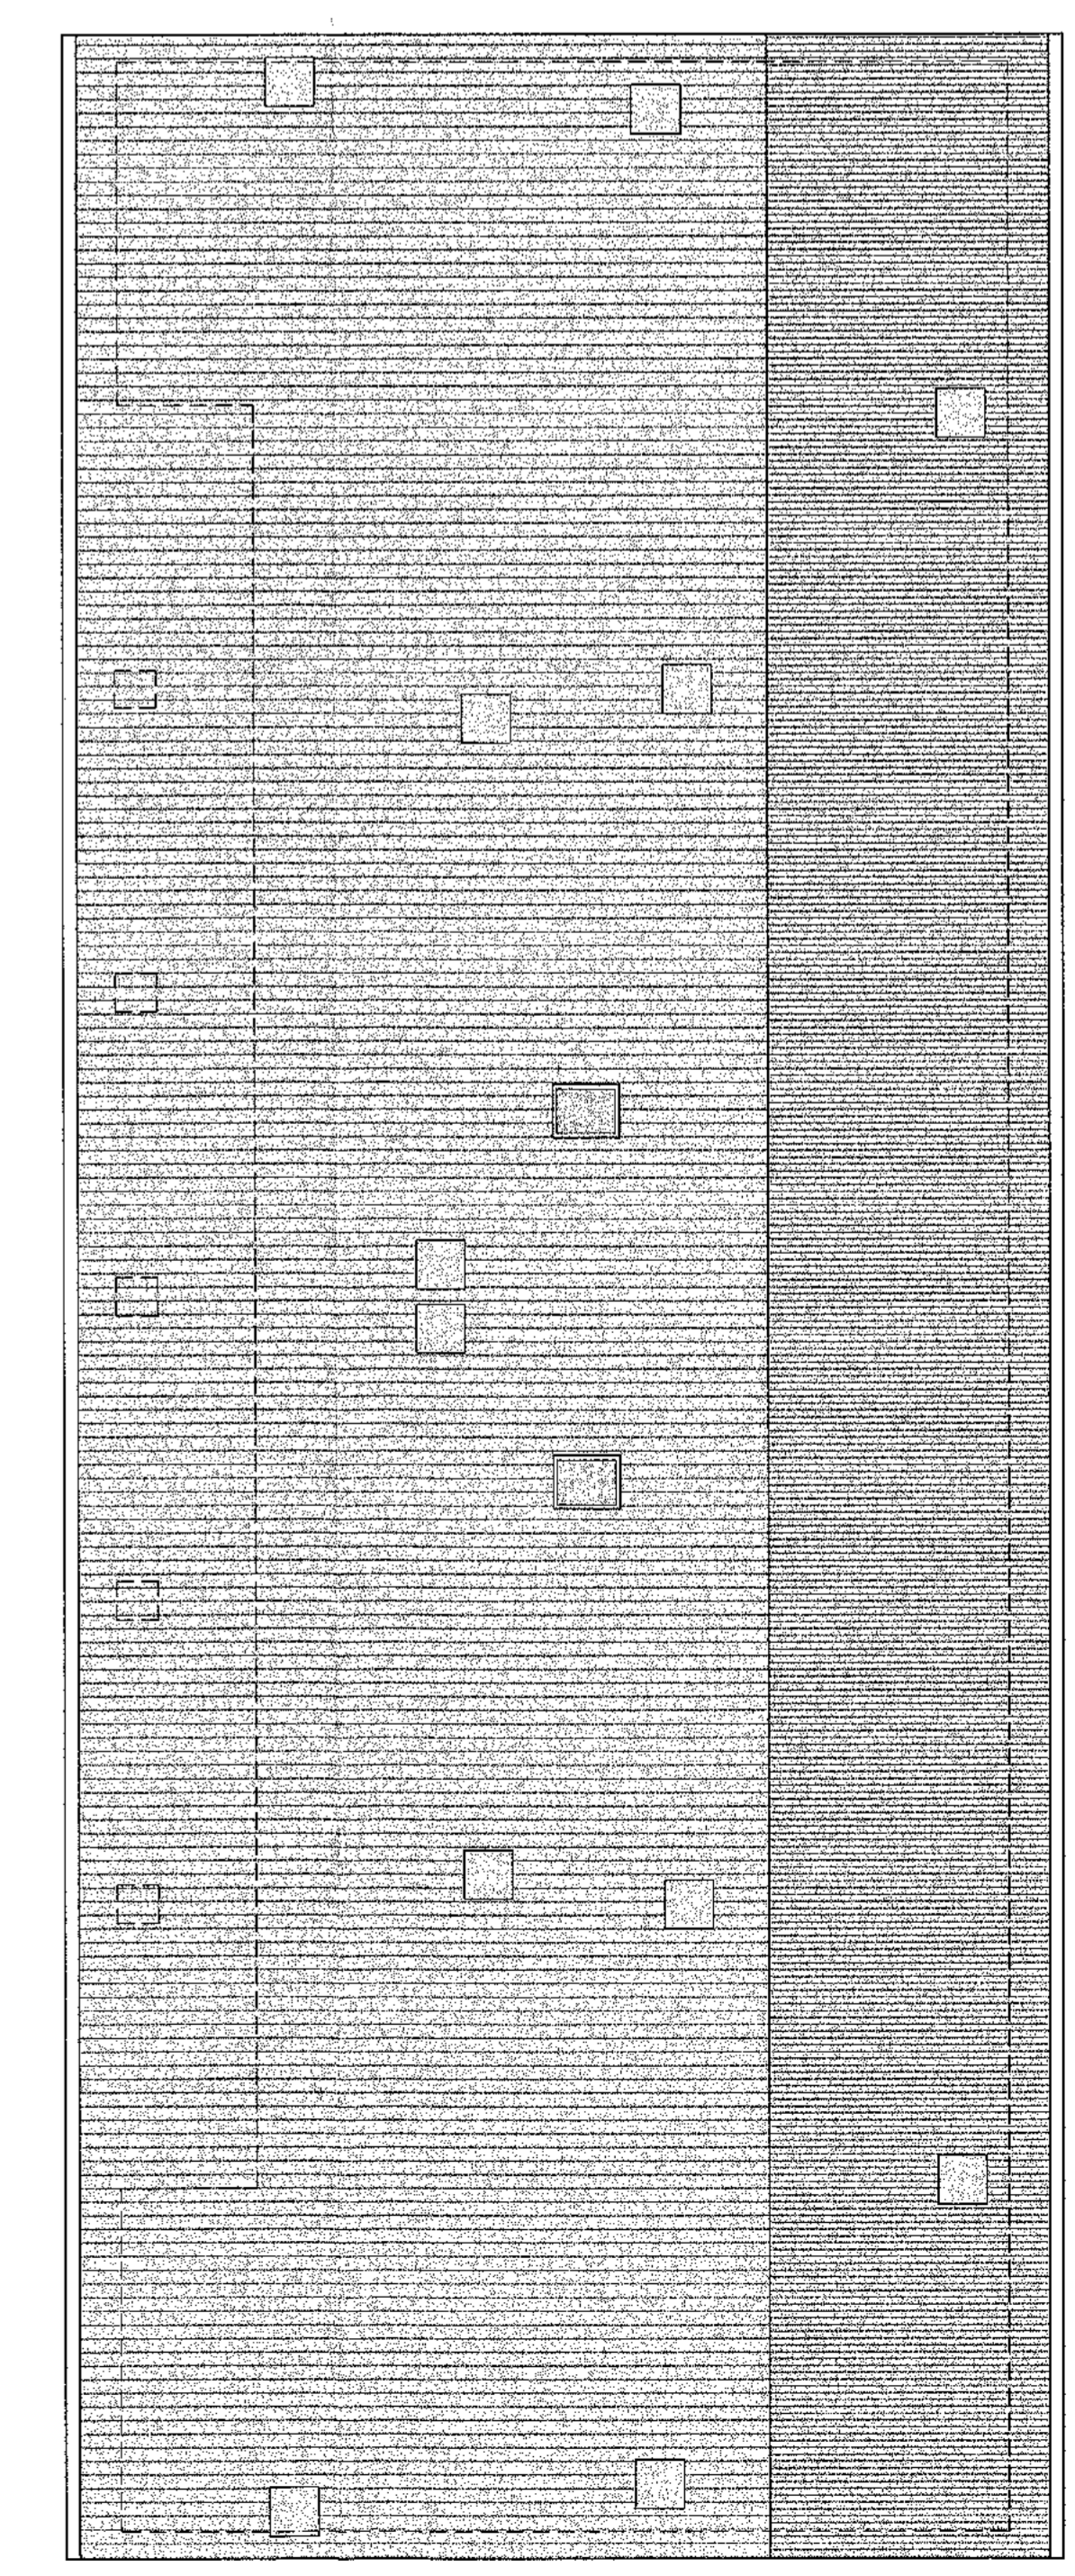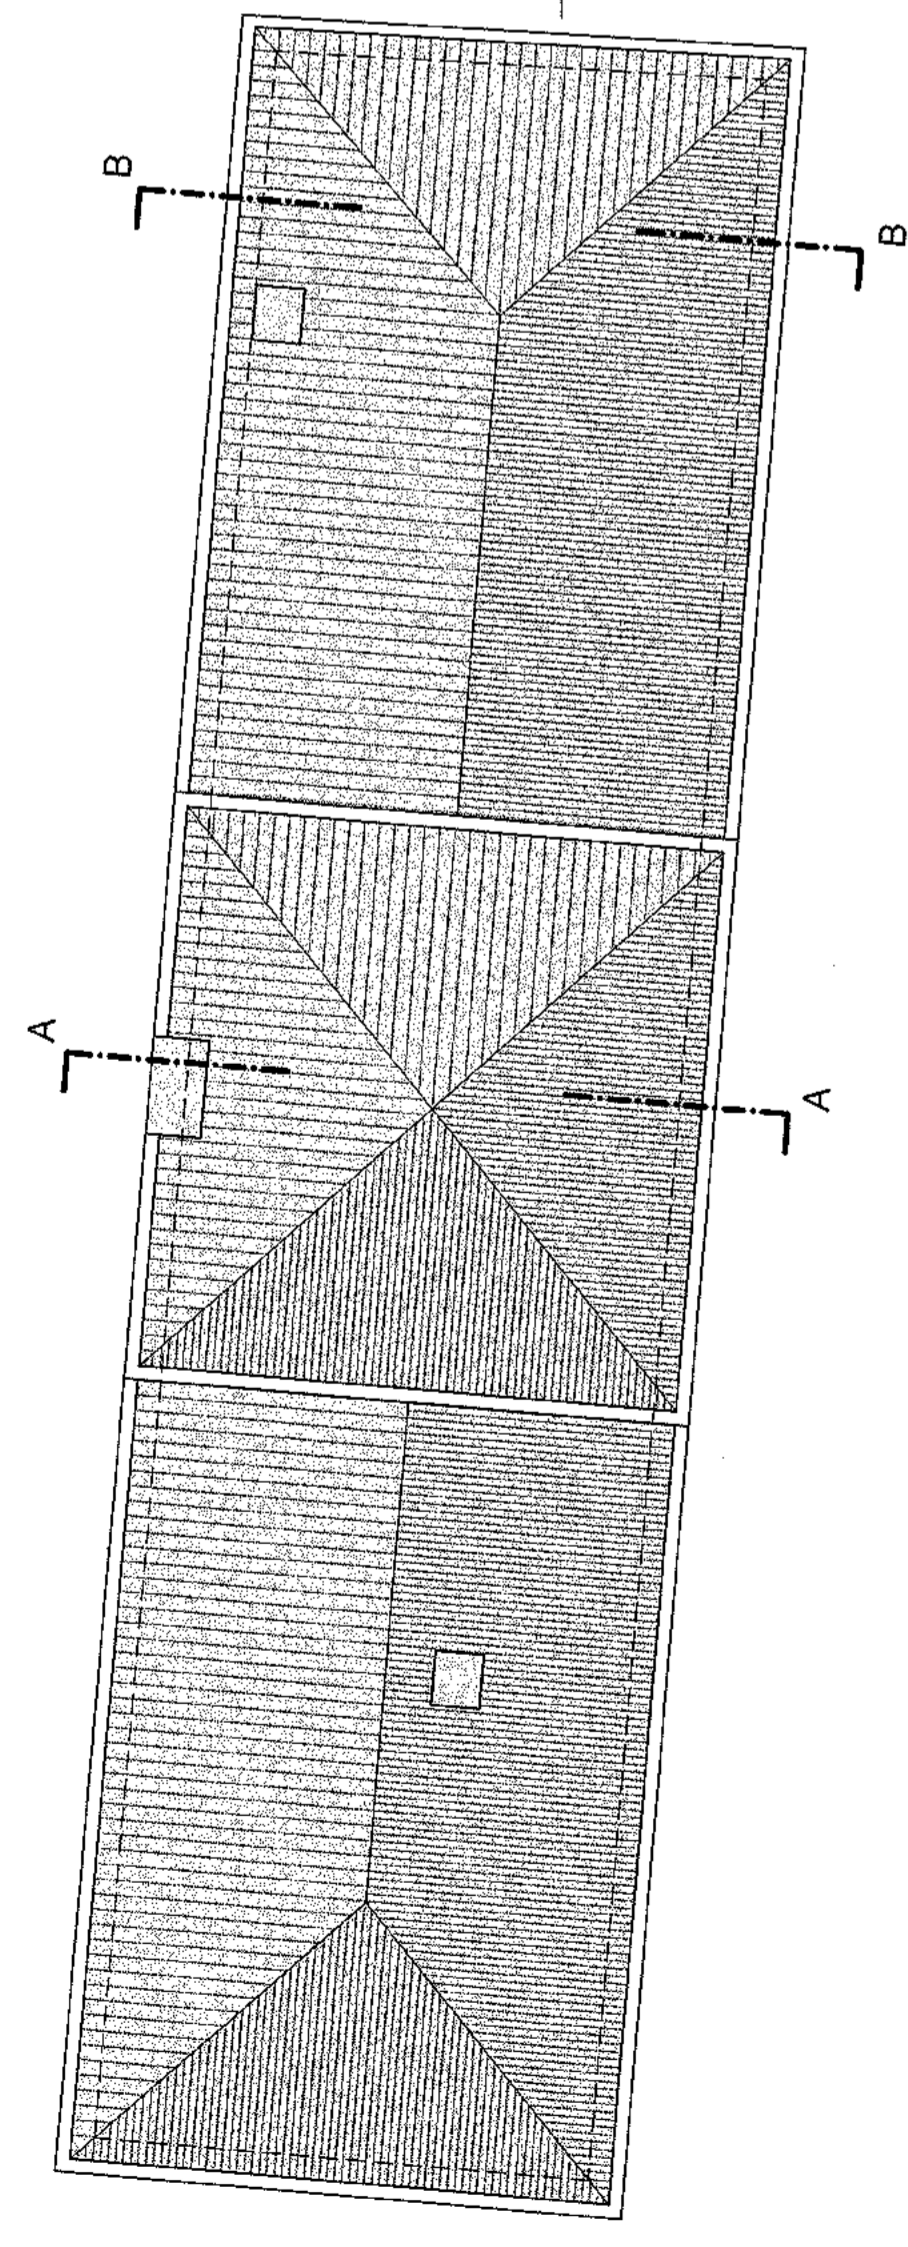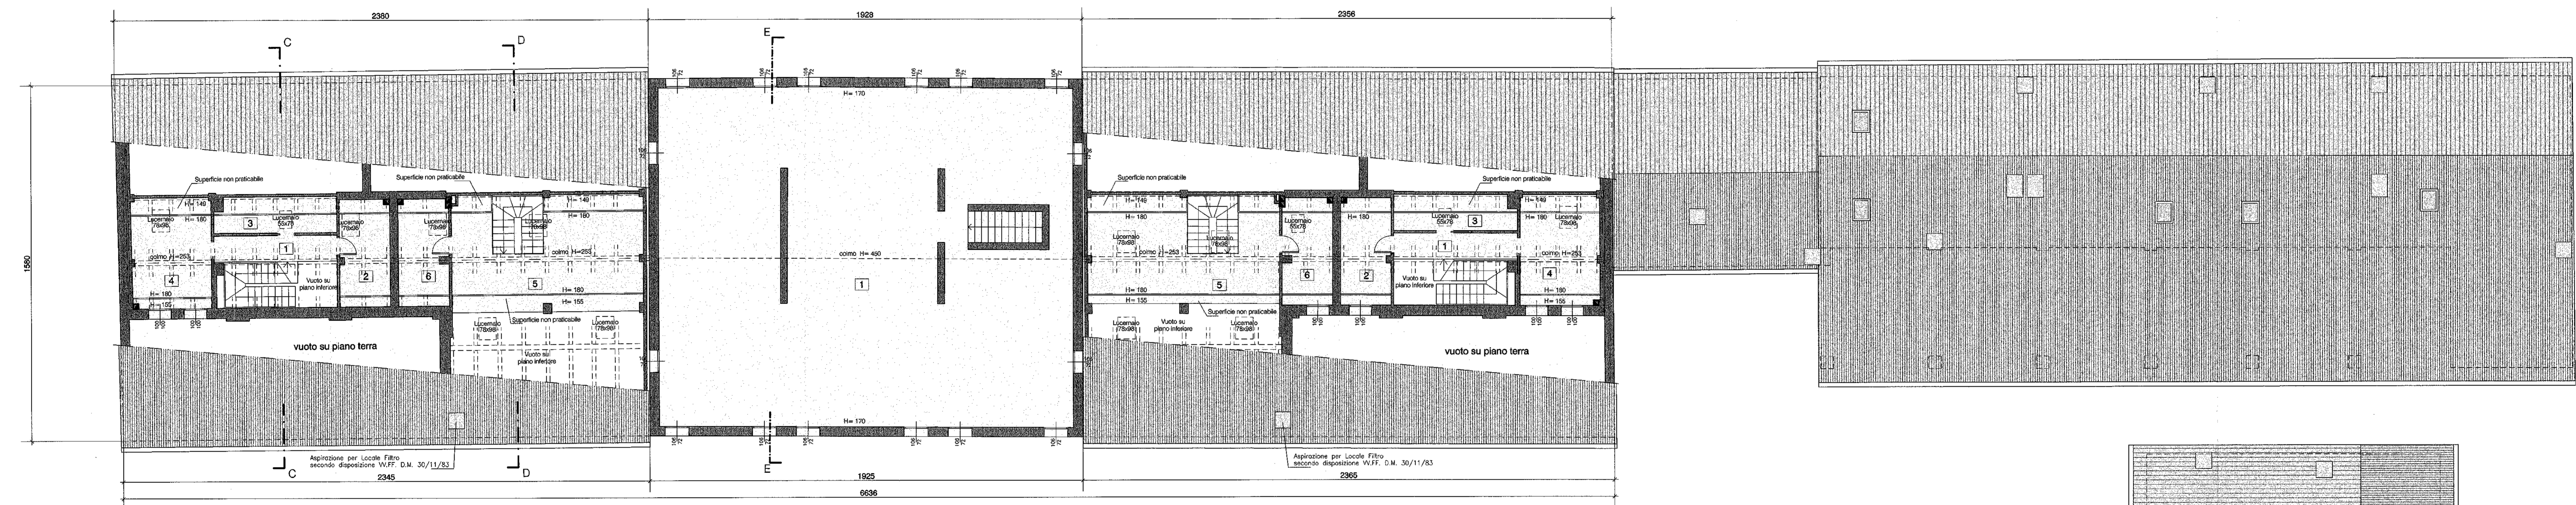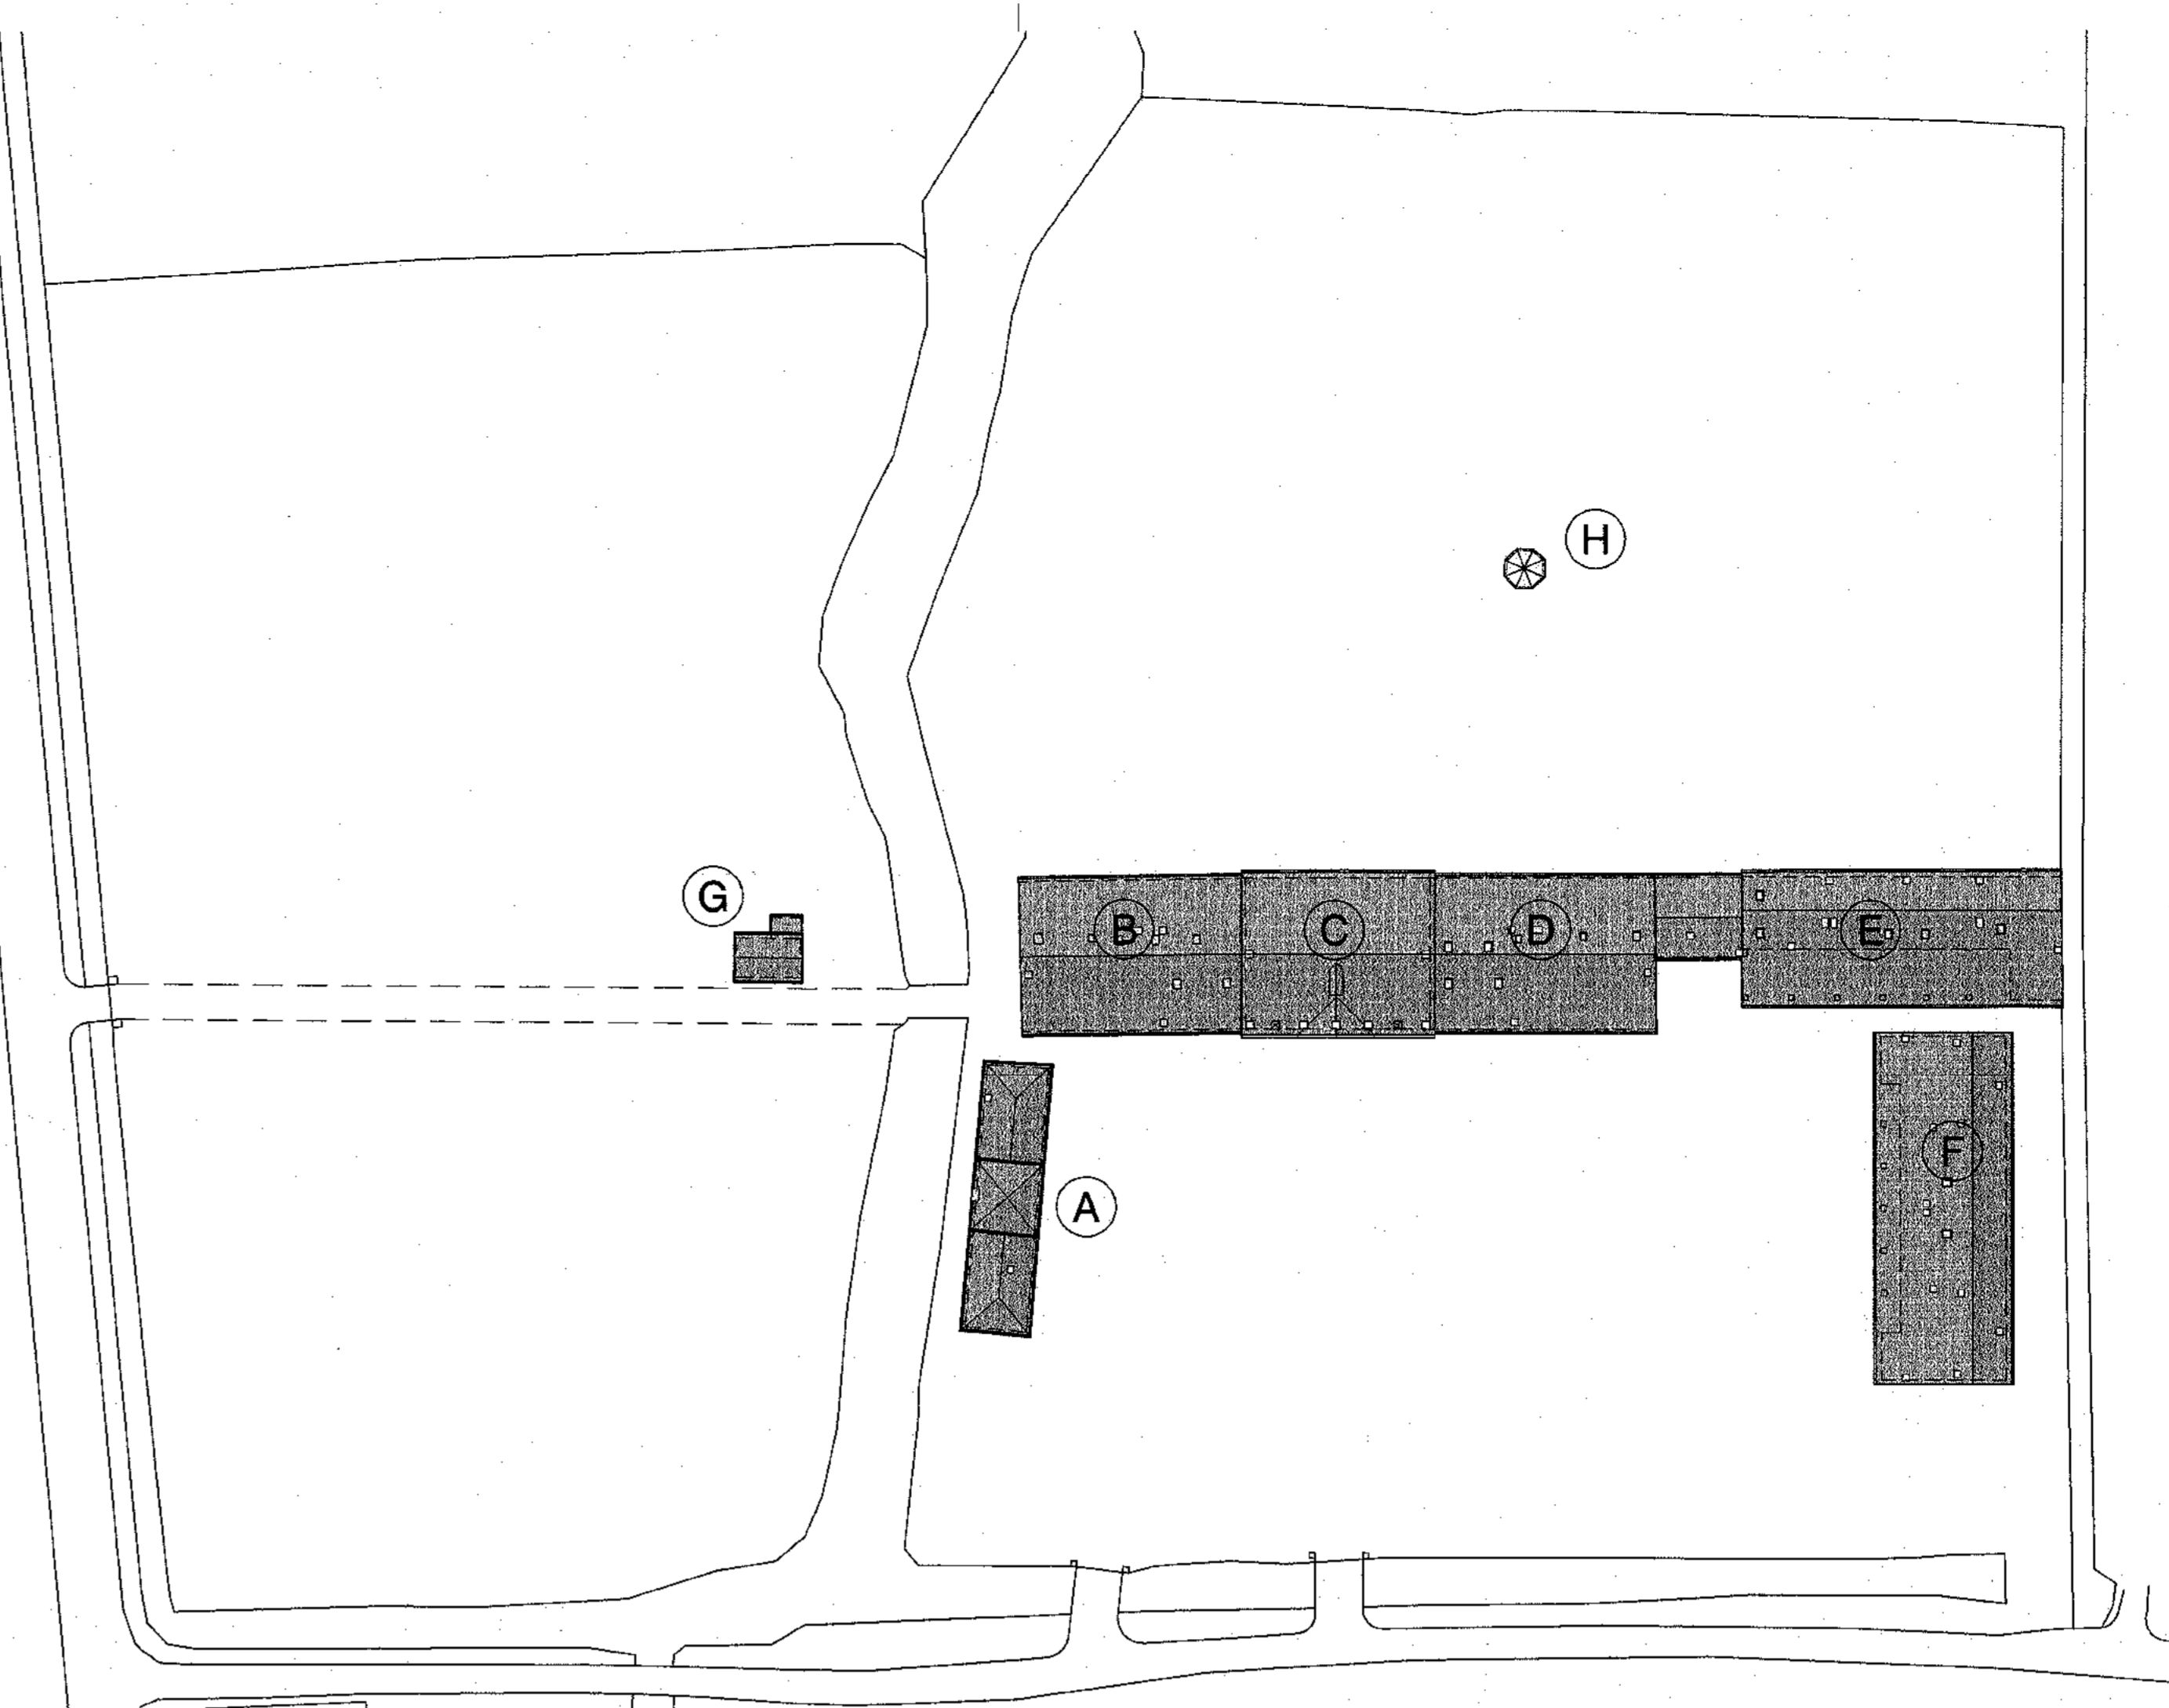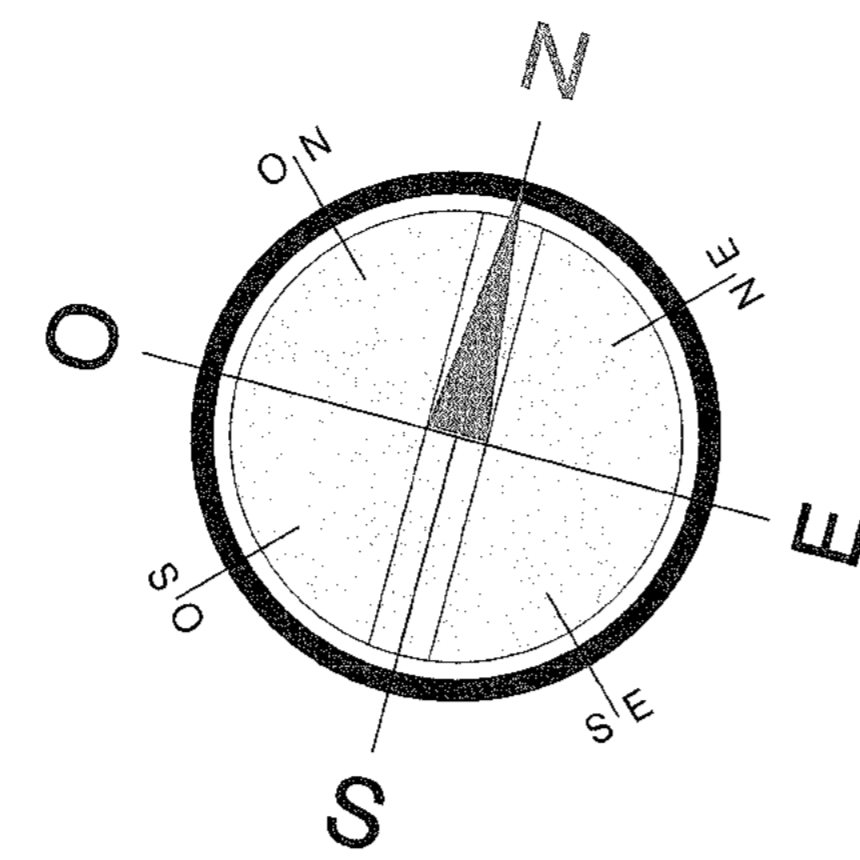

BLOCCO "B"

N°	DESTINAZIONE	S. U.	S. F.	S.F./S.U.
1	SOTTOTETTO NON ABITABILE	6,39	-	-
2	SOTTOTETTO NON ABITABILE	8,11	0,76	1/10,7
3	SOTTOTETTO NON ABITABILE	4,49	0,43	1/10,4
4	SOTTOTETTO NON ABITABILE	12,88	2,76	1/4,7
		31,87		
5	SOTTOTETTO NON ABITABILE	26,90	2,28	1/11,8
6	SOTTOTETTO NON ABITABILE	8,05	0,76	1/10,6
		34,95		

BLOCCO "C"

N°	DESTINAZIONE	S. U.	S. F.	S.F./S.U.
1	ARCHIVIO UFFICIO	267,00	12,21	1/21,9
		267,00		

BLOCCO "D"

N°	DESTINAZIONE	S. U.	S. F.	S.F./S.U.
1	SOTTOTETTO NON ABITABILE	6,39	-	-
2	SOTTOTETTO NON ABITABILE	8,06	1,00	1/8,1
3	SOTTOTETTO NON ABITABILE	4,36	0,43	1/10,2
4	SOTTOTETTO NON ABITABILE	12,82	2,76	1/4,6
		31,65		
5	SOTTOTETTO NON ABITABILE	26,77	3,04	1/12,5
6	SOTTOTETTO NON ABITABILE	8,00	1,43	1/5,6
		34,77		