


<b>ELABORATO PLANIMETRICO</b>	Compilato da: Discosti Davide Giuseppe	Iscritto all'albo: Geometri	Prov. Milano	N. 10211
Comune di Milano	Sezione:	Foglio: 225	Particella: 100	Protocollo n. MI0475025 del 10/12/2018
Dimostrazione grafica dei subalterni			Tipo Mappale n.	del
			Scala 1 : 500	


Data: 15/04/2021 - n. T256506 - Richiedente: Telematico  
 Totale schede: 1 - Formato di acquisizione: A3(297x420) - Formato stampa richiesto: A3(297x420) - Fattore di scala non utilizzabile  
 Ultima planimetria in atti

Data: 15/04/2021 - n. T256506 - Richiedente: Telematico


**PIANO PRIMO INTERRATO**

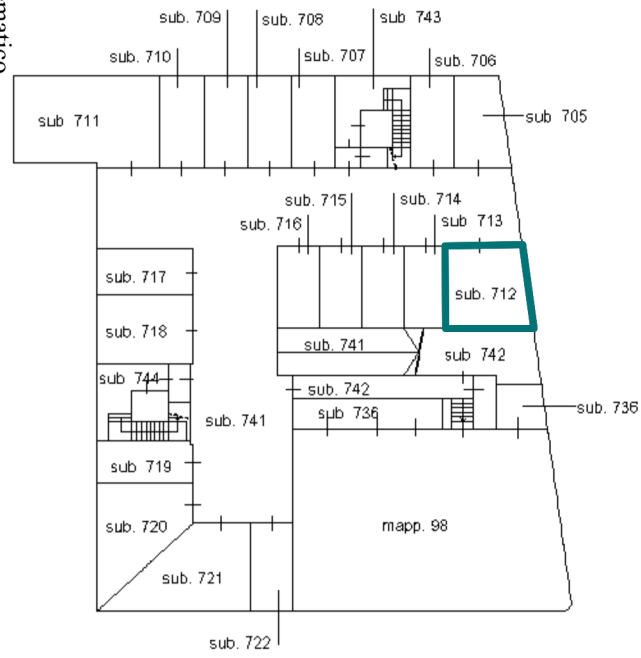


**PIANO TERRA**

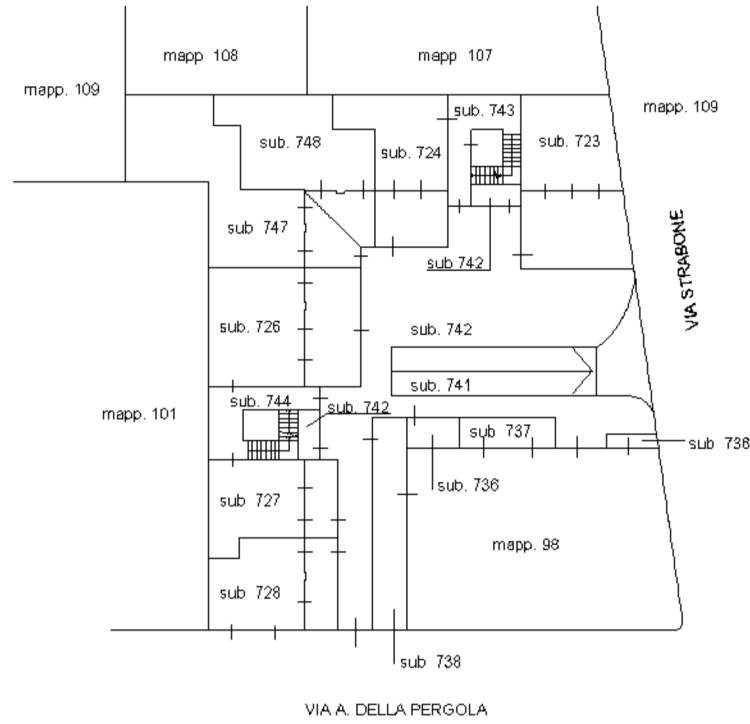


**PIANO TERRA + 2.40m (piano soppalc0)**

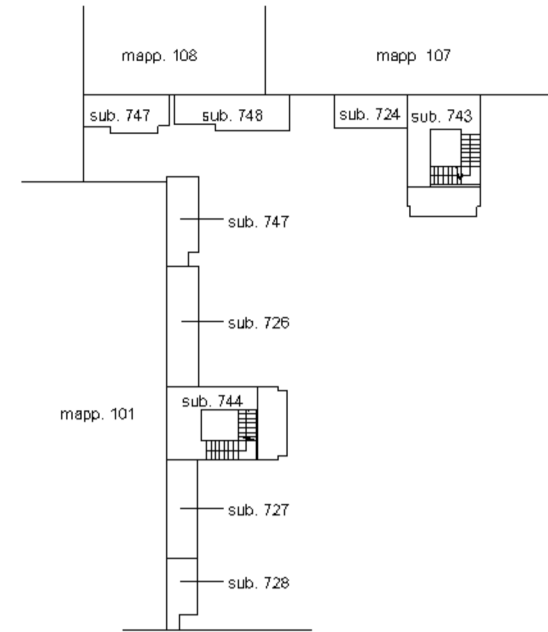


**PIANO PRIMO**

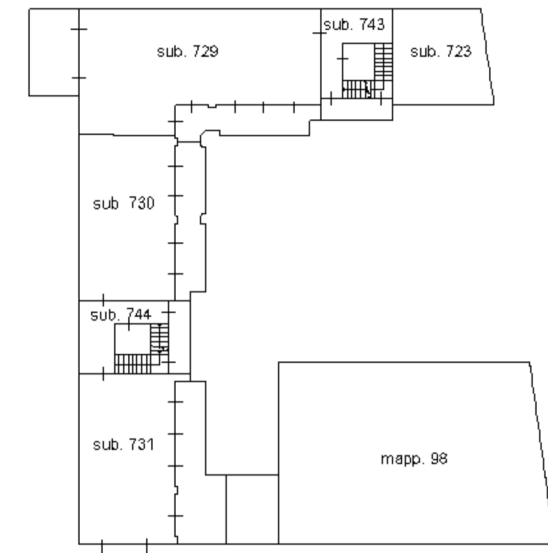

**PIANO SECONDO**

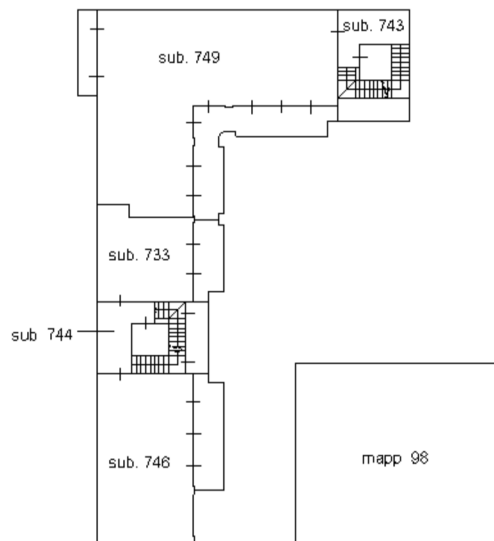

**PIANO TERZO**

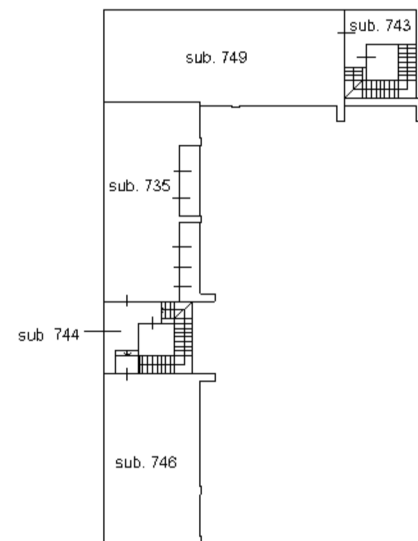

**PIANO QUARTO**

