




AMBITO PIANO DI RECUPERO ZONA B/20

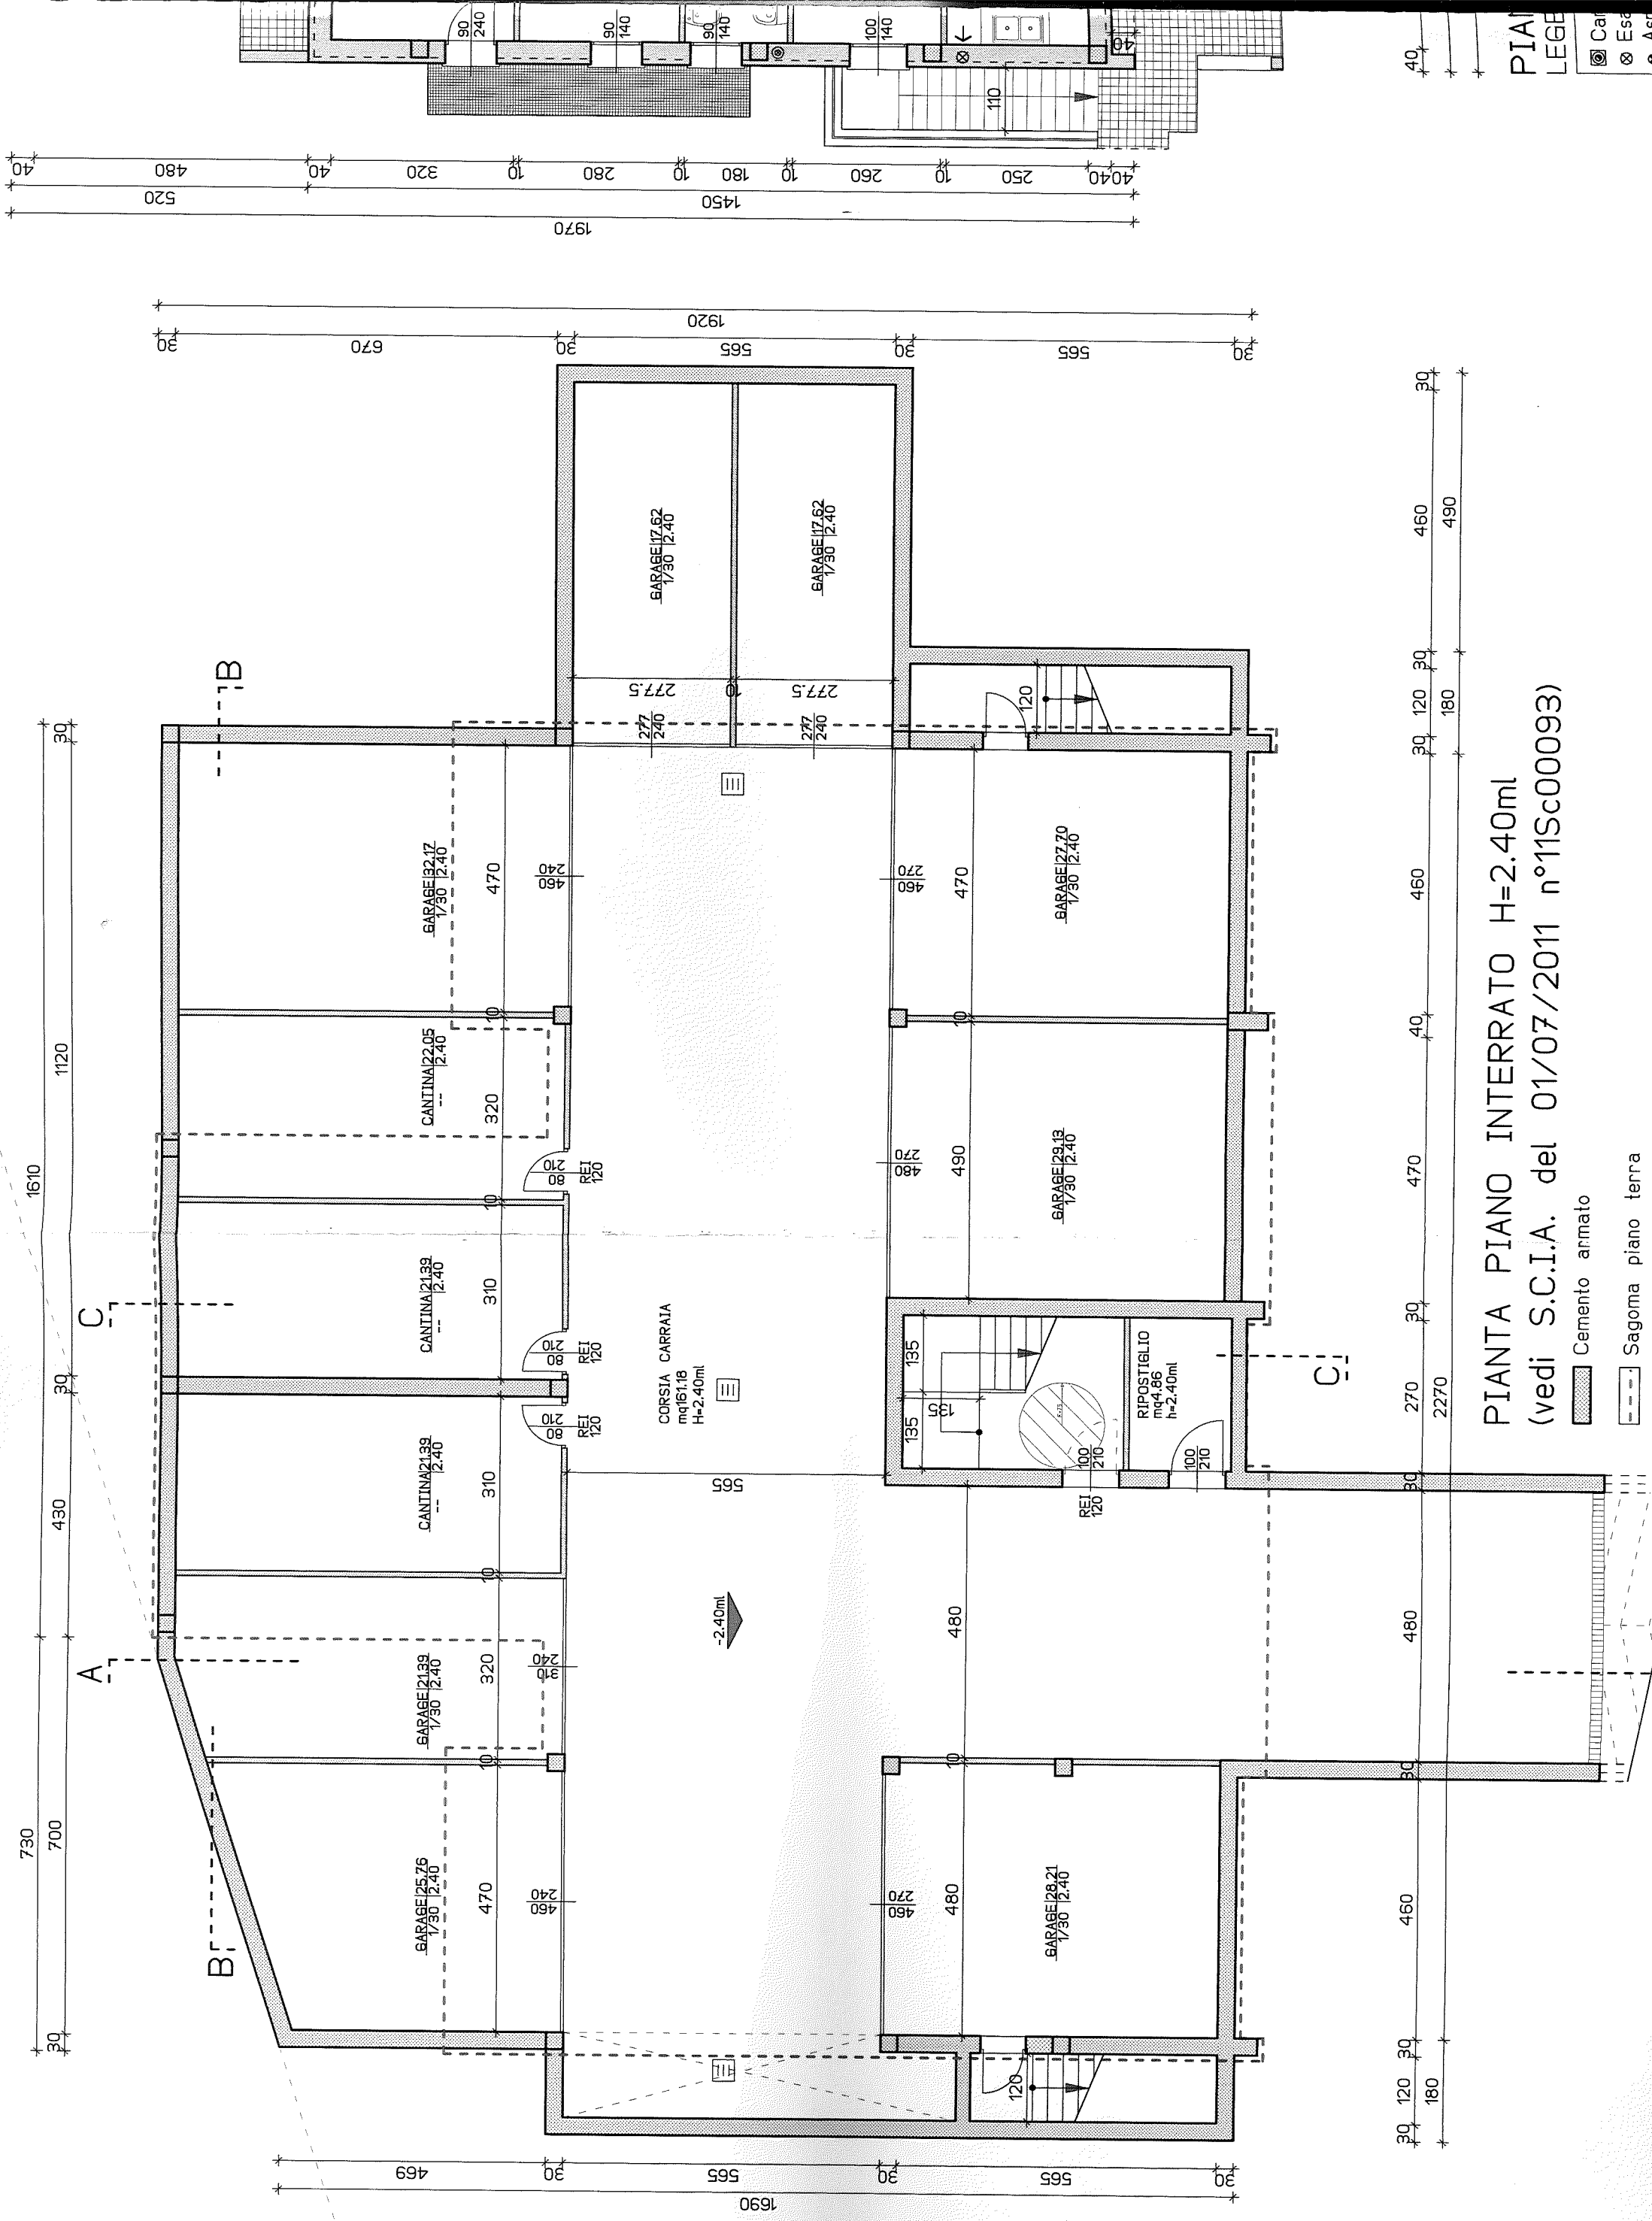

PIANTA PIANO INTERRATO H=2.40ml
 (vedi S.C.I.A. del 01/07/2011 n°11Sc00093)

- Cemento armato
- Sagoma piano terra