

**Agenzia del Territorio  
CATASTO FABBRICATI  
Ufficio provinciale di  
Piacenza**

Dichiarazione protocollo n. PC016493 del 15/10/2010  
Planimetria di u.s.u. in Comune di Ponte Dell'olio  
Localita' Ghizzo oiv. SNC


Identificativi Catastali:  
Sezione:  
Foglio: 11  
Particella: 2000  
Subalterno: 4

Compilata da:  
Bianchi Marcello  
Iscritto all'albo:  
Geometri  
Prov. Piacenza N. 1400

Scala 1: 200

Ultima planimetria in atti  
Data: 05/11/2019 - n. T228793 - Richiedente: RNCSEFN63C120337C  
Totale scale: 1 - Formato di acquisizione: A3(297x420) - Formato stampa richiesto: A4(210x297)

**PIANO TERRA  
H=280**

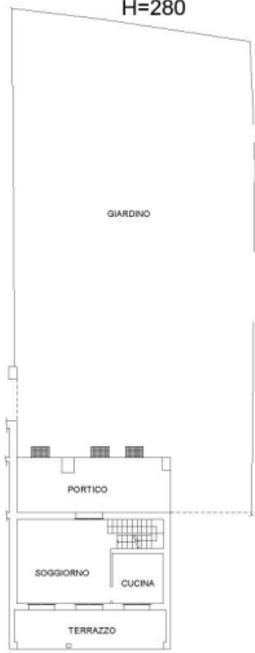

**PIANO PRIMO  
Hm=345**



**PIANO SEMINTERRATO  
H=250**



N

**Agenzia del Territorio  
CATASTO FABBRICATI  
Ufficio Provinciale di  
Piacenza**

Dichiarazione protocollo n. PC0164593 del 15/10/2010

Planimetria di u.i.u. in Comune di Ponte Dell'olio

Localita' Ghizzo

civ. SNC

Identificativi Catastali:

Sezione:

Foglio: 11

Particella: 2000

Subalterno: 7

Compilata da:

Bianchi Marcello

Isoritto all'albo:

Geometri


Prov. Piacenza

N. 1400

Scheda n. 1

Scala 1:200

## PIANO SEMINTERRATO H= 250

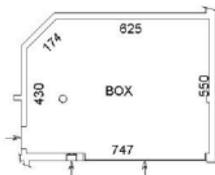

Ultima planimetria in atti

Data: 05/11/2019 - n. T228795 - Richiedente: RNCSFN63C12G337C

Totale schede: 1 - Formato di acquisizione: A4(210x297) - Formato stampa richiesto: A4(210x297)