

Agenzia delle Entrate
CATASTO FABBRICATI
Ufficio Provinciale di
Mantova

Dichiarazione protocollo n. MN0025269 del 23/07/2020

Comune di Borgo Mantovano - Revere

Via Antonio Gramsci

civ. CM

Identificativi Catastali:

Sezione:

Foglio: 13

Particella: 167

Subalterno: 6

Compilata da:

Salvagni Andrea

Iscritto all'albo:

Geometri

Prov. Mantova


N. 2414

Planimetria

Scheda n. 1

Scala 1:200

PIANO TERRA

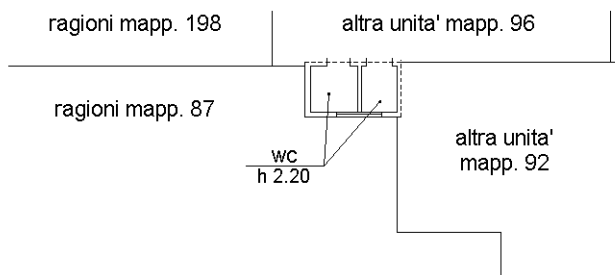

Ultima planimetria in atti

**Agenzia delle Entrate
CATASTO FABBRICATI
Ufficio Provinciale di
Mantova**

Dichiarazione protocollo n. MN0025268 del 23/07/2020

Comune di Borgo Mantovano - Revere

Via Antonio Gramsci

civ. CM

Identificativi Catastali:

Sezione:

Foglio: 13

Particella: 96

Subalterno: 5

Compilata da:

Salvagni Andrea

Iscritto all'albo:

Geometri

Prov. Mantova

N. 2414

Planimetria

Scheda n. 1

Scala 1:200

PIANO TERRA



Ultima planimetria in atti