


ELABORATO PLANIMETRICO	
Compilato da:	Belfiori Mirko
Iscritto all'albo:	Geometri
Prov. Ancona	N. 1769

Agenzia del Territorio  
**CATASTO FABBRICATI**  
Ufficio Provinciale di  
Ancona

Comune di Montemarciano	Protocollo n. AN0116392 del 02/05/2011
Sezione: Foglio: 15 Particella: 686	Tipo Mappale n. del
Dimostrazione grafica dei subalterni	Scala 1 : 500

2/3

PIANO TERRA

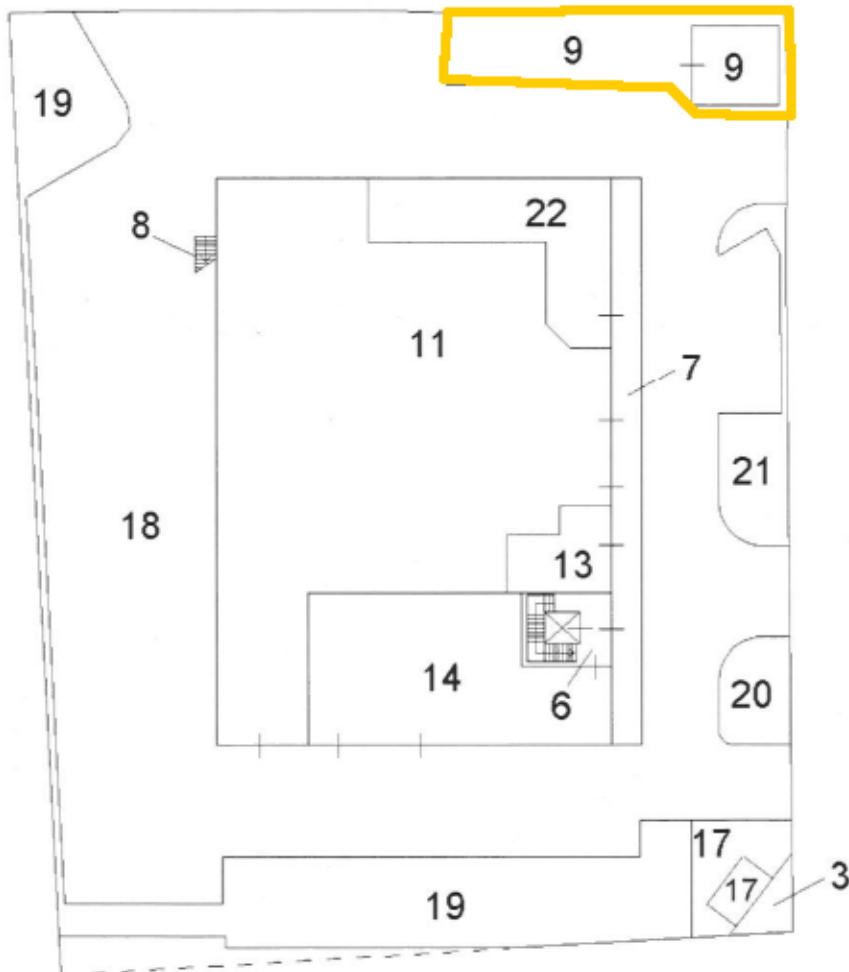

ELABORATO PLANIMETRICO	
Compilato da: Belfiori Mirko	
Iscritto all'albo: Geometri	
Prov. Ancona	N. 1769

Agenzia del Territorio  
**CATASTO FABBRICATI**  
Ufficio Provinciale di  
Ancona

Comune di Montemarciano	Protocollo n. AN0116392 del 02/05/2011
Sezione: Foglio: 15 Particella: 686	Tipo Mappale n. del
Dimostrazione grafica dei subalterni	Scala 1 : 500

1/3

PIANO INTERRATO

