


Data: 21/04/2015 - n. TI54231 - Richiedente: Telematico
Totale schede: 2 - Formato di acquisizione: A3(297x420) - Formato stampa richiesto: A3(297x420) - Fattore di scala non utilizzabile
Ultima planimetria in atti

ELABORATO PLANIMETRICO (H501) - < Foglio: 413 - Particella: 3114 - Elaborato planimetrico >	Compilato da: [REDACTED]	Iscritto all'albo: Geometri	Prov. Roma	N. [REDACTED]
Comune di Roma	Sezione:	Foglio: 413	Particella: 3114	Protocollo n. RM0261182 del 20/04/2015
Dimostrazione grafica dei subalterni			Tipo Mappale n. del	Scala 1 : 500

ELABORATO PLANIMETRICO

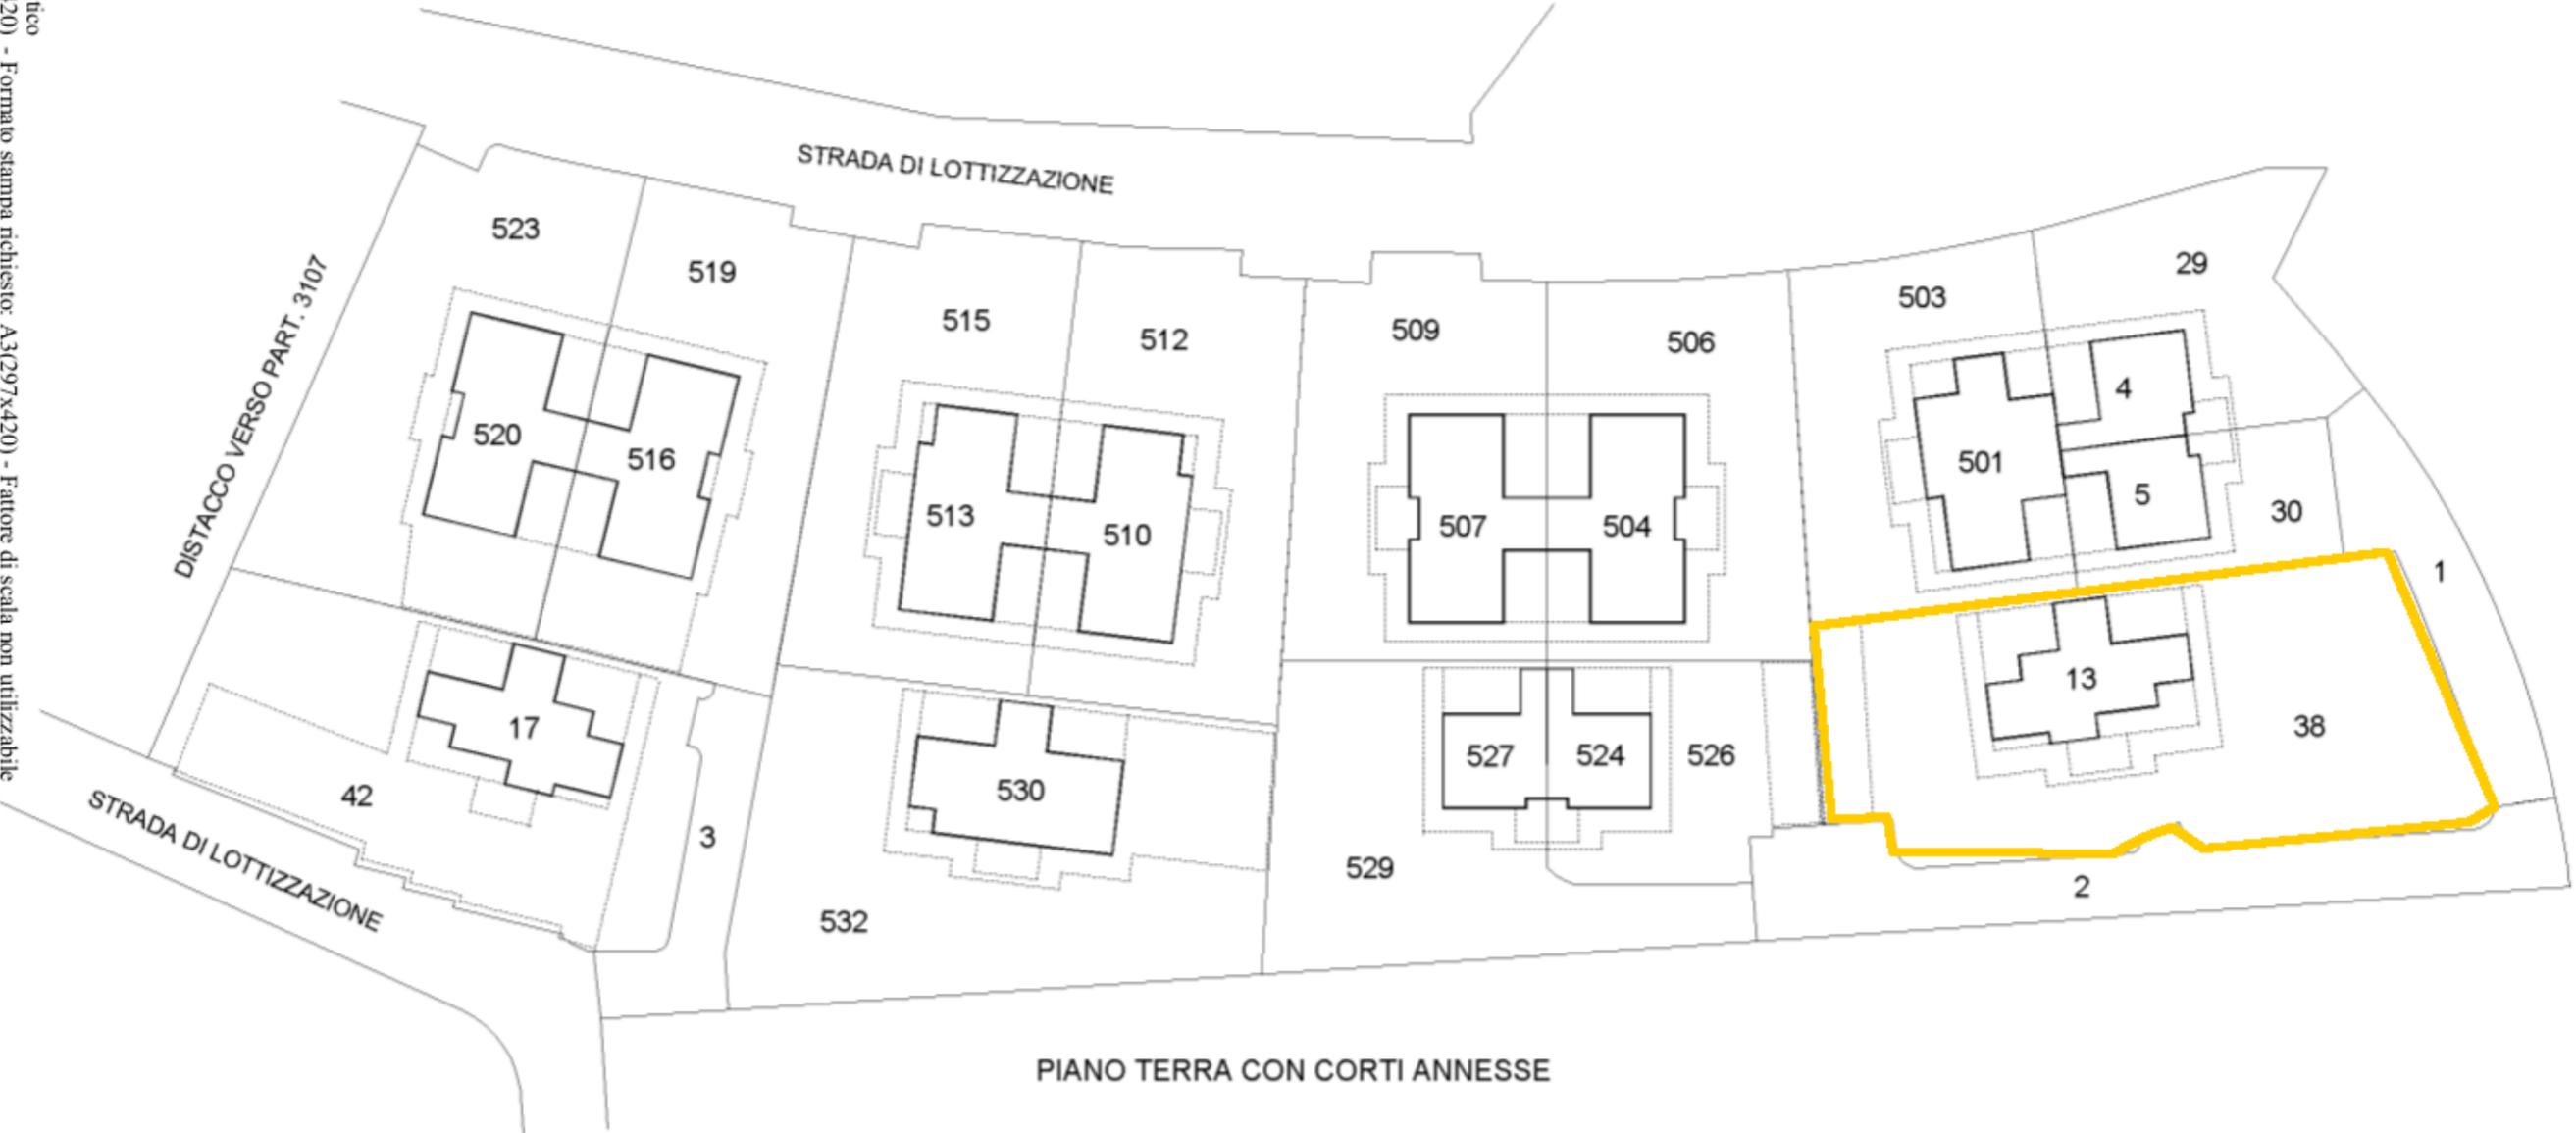


Data: 21/04/2015 - n. TI54231 - Richiedente: Telematico

Data: 21/04/2015 - n. TI54231 - Richiedente: Telematico
Totale schede: 2 - Formato di acquisizione: A3(297x420) - Formato stampa richiesto: A3(297x420) - Fattore di scala non utilizzabile
Ultima planimetria in atti

ELABORATO PLANIMETRICO (H501) - < Foglio: 413 - Particella: 3114 - Elaborato planimetrico >	Compilato da: [REDACTED]	Iscritto all'albo: Geometri	Prov. Roma	N. [REDACTED]	
Comune di Roma	Sezione:	Foglio: 413	Particella: 3114	Protocollo n. RM0261182 del 20/04/2015	
Dimostrazione grafica dei subalterni			Tipo Mappale n.	del	Scala 1 : 500

ELABORATO PLANIMETRICO

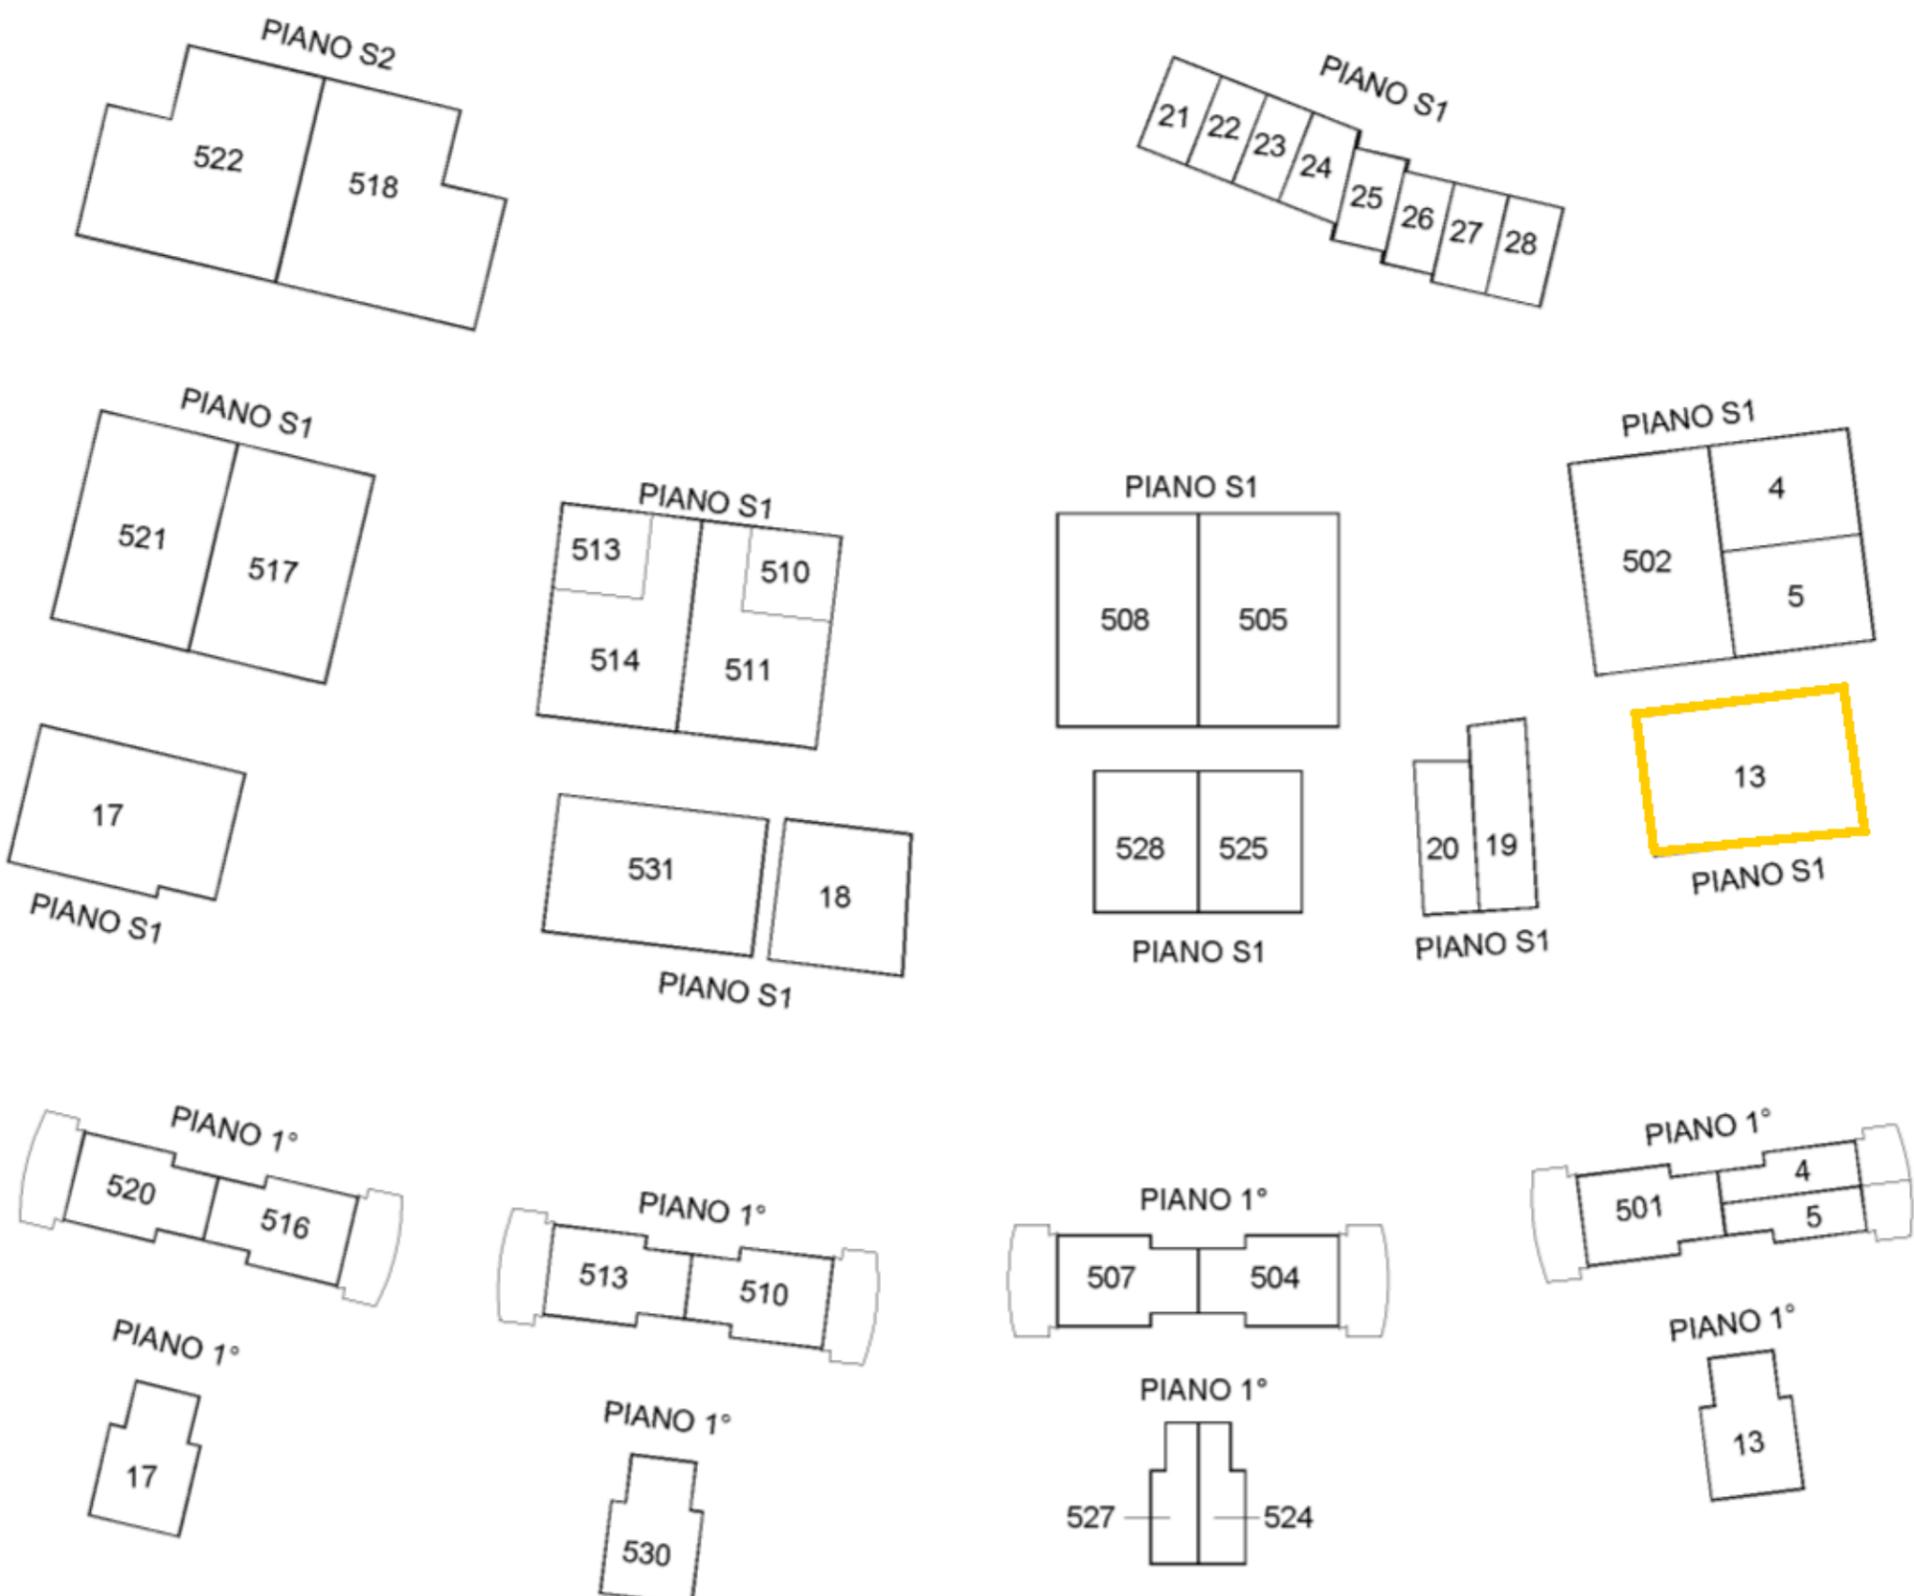

Data: 21/04/2015 - n. TI54231 - Richiedente: Telematico