Agenzia delle Entrate
CATASTO FABBRICATI
Ufficio Provinciale di
Ancona

Dichiarazione protocollo n. AN0042469del 28/02/2014

Planimetria di u.i.u. in Comune di Osimo

Via Di Jesi civ. 162

Identificativi Catastali:	Compilata da:
Sezione:	Ghergo Francesca
Foglio: 57	Iscritto all'albo:
Particella: 174	Ingegneri
Subalterno: 3	Prov. Ancona N. B18

Scheda n. 1 Scala 1:200

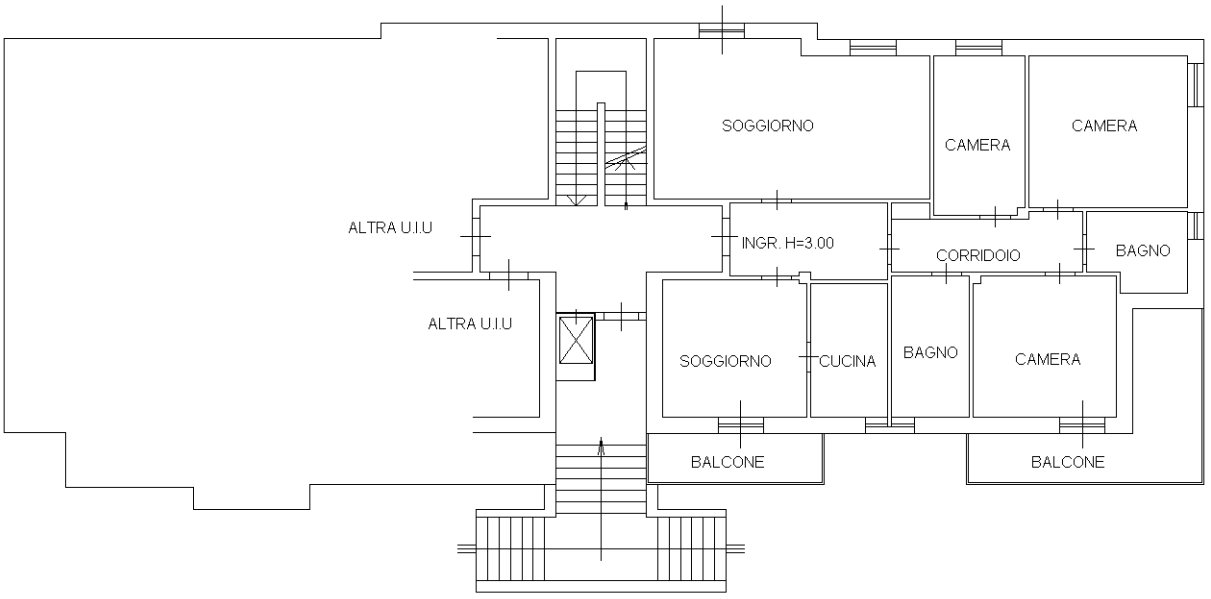

PIANO RIALZATO

Catasto dei Fabbricati - Situazione al 16/11/2020 - Comune di OSIMO (G157) - < Foglio: 57 - Particella: 174 - Subalterno: 3 >
VIA DI JESI n. 162 piano: T;

Ultima planimetria in atti