





**Agenzia del Territorio
CATASTO FABBRICATI
Ufficio Provinciale di
Ascoli**

ELABORATO PLANIMETRICO	
Compilato da:	Pierantozzi Massimiliano
Iscritto all'albo:	Geometri
Prov. Ascoli	N. 846

Comune di Monteprandone		
Sezione:	Foglio: 22	Particella: 494

Protocollo n. AP0269952 del 31/10/2008	
Tipo Mappale n. 197829 del 31/07/2008	

Dimostrazione grafica dei subalterni Scala 1 : 500

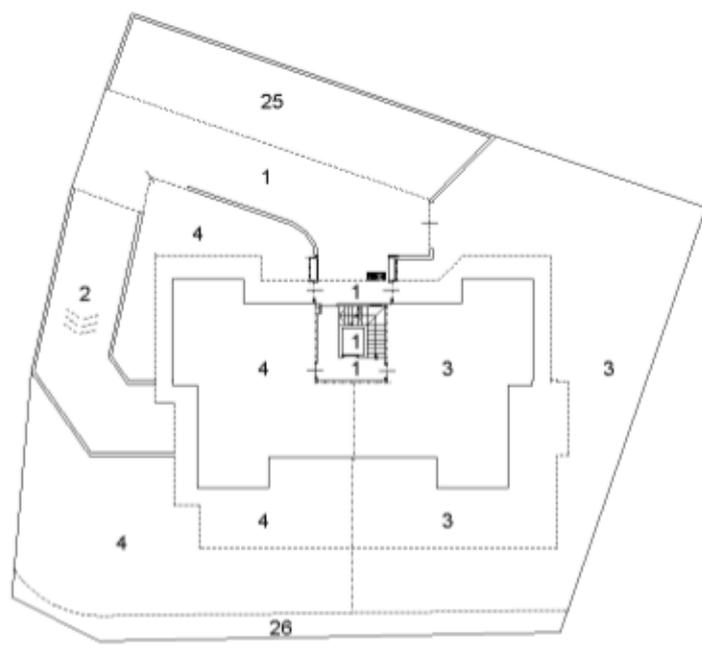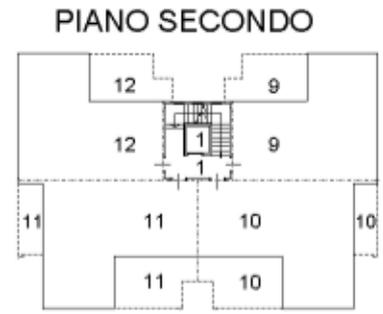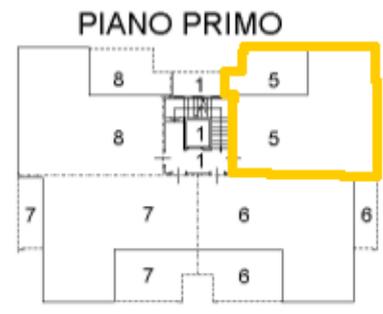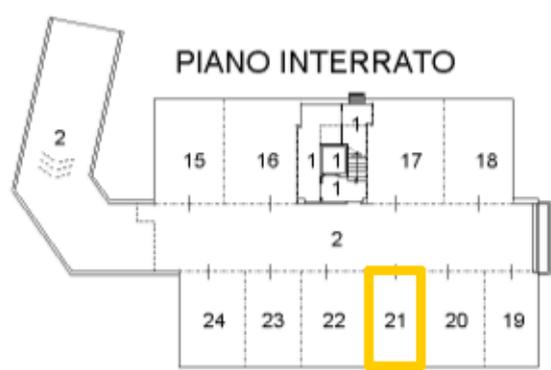

stralcio catastale
fg 22 - scala 1:2000



**COPERTURA
VANO SCALA**



Ultima planimetria in atti

Catasto dei Fabbricati - Situazione al 17/08/2019 - Comune di MONTEPRANDONE (F591) - < Foglio: 22 - Particella: 494 - Elaborato planimetrico >