

Regione Puglia - Comune di Foggia


Piano Secondo - Scala A (sub 165)

Lotto 2

h=2,75m

Viale Manfredi

B.C.N.C. Sub.8

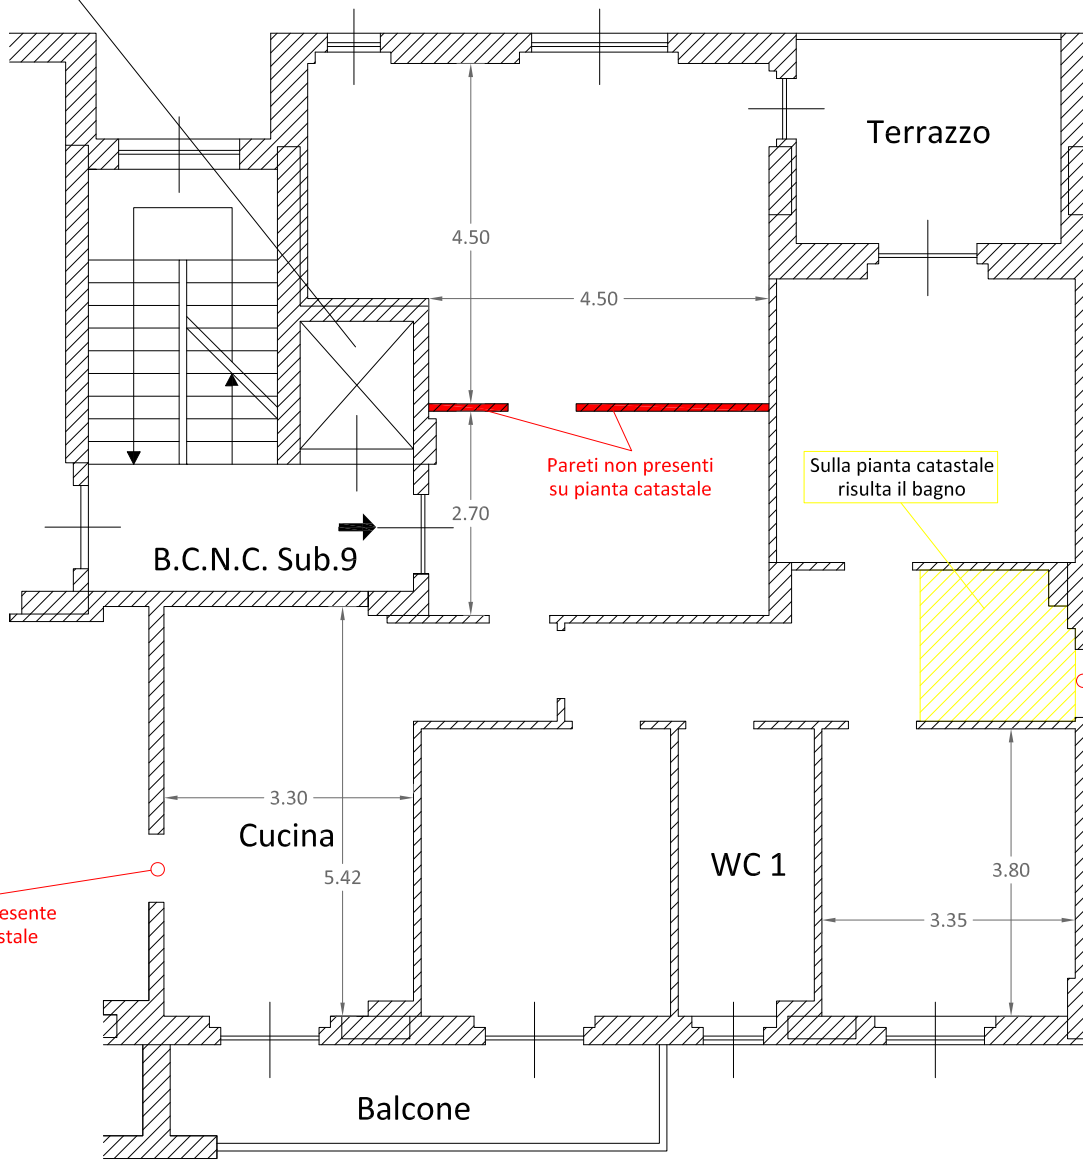

Altra U.I.

Altra U.I.

Apertura non presente su pianta catastale

Apertura non presente su pianta catastale



Ing. Francesco Di Carlo
Viale Michelangelo, 95
71121 Foggia

Scala 1:100

