

Identificativi Catastali:

Sezione:

Foglio: 413

Particella: 2580

Subalterno: 1

Compilata da:


Isritto all'albo:
Geometri

Prov. Roma



Scheda n. 1 Scala 1:200



ABITAZIONE

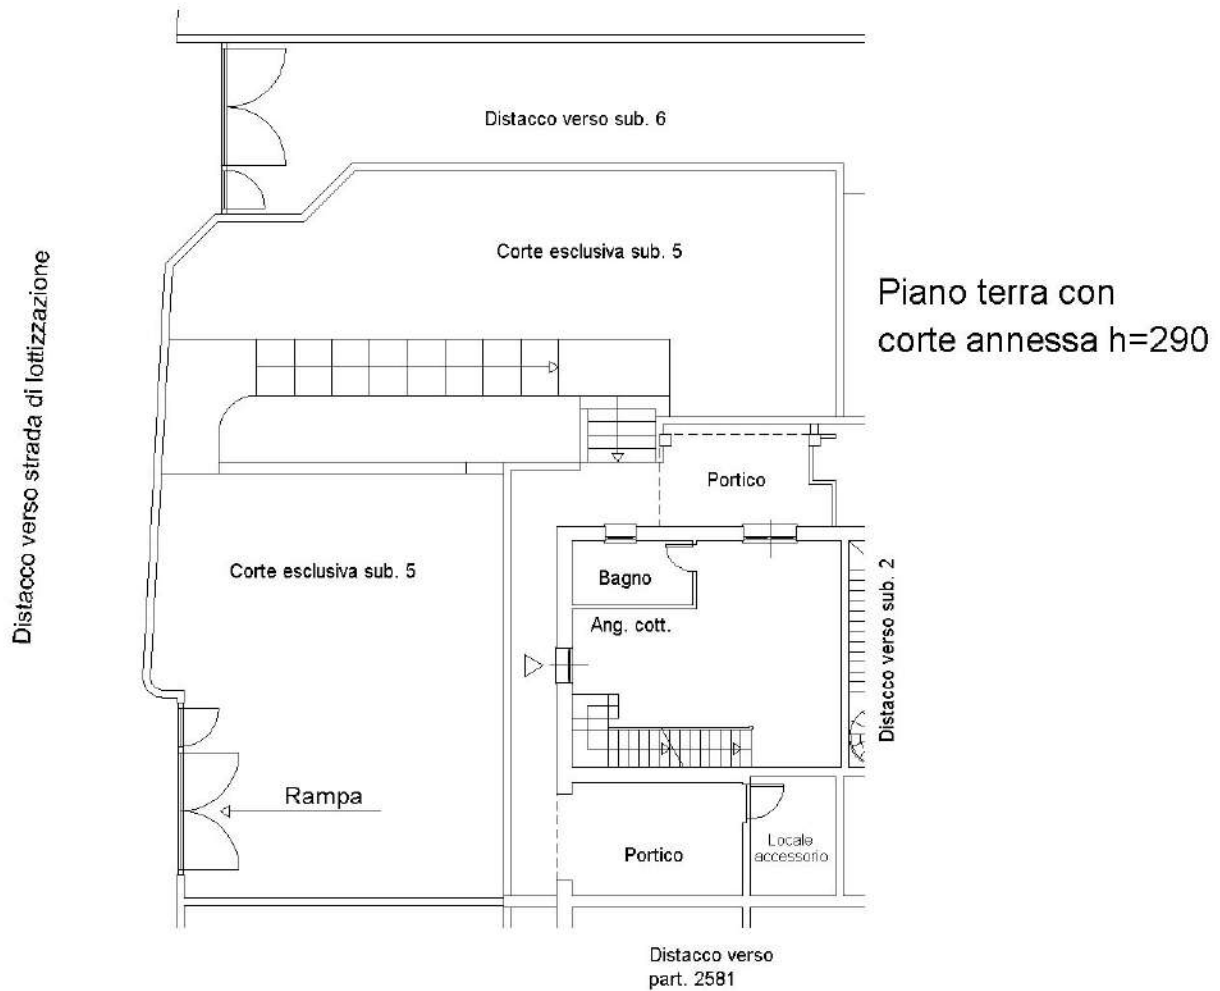

Piano sottotetto h med.=200



Piano seminterrato h=260

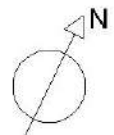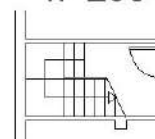

Orientamento

Dichiarazione protocollo n. _____ del _____

Planimetria di u.i.u. in Comune di Roma

Via Francesco Giacomo Tricomi

civ. 30/32

Identificativi Catastali:

Sezione:

Foglio: 413

Particella: 2580

Subalterno: 3

Compilata da:



Isritto all'albo:
Geometri

Prov. Roma

Scheda n. 1

Scala 1:200

BOX AUTO
PIANO SEMINTERRATO
H=260

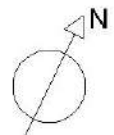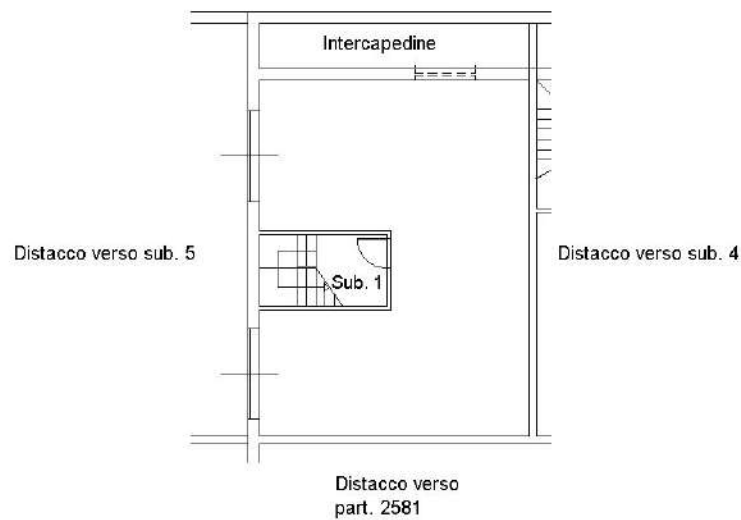

Orientamento