

**Agenzia del Territorio
CATASTO FABBRICATI
Ufficio Provinciale di
Firenze**

ELABORATO PLANIMETRICO	
Compilato da: Rontini Mauro	
Iscritto all'albo: Architetti	
Prov. Firenze	N. 2301

Comune di Barberino Di Mugello		Protocollo n. 000042344 del 10/02/2003	
Sezione:	Foglio: 107	Particella: 624	Tipo Mappale n. del
Dimostrazione grafica dei subalterni			Scala 1 : 500

PIANO TERRA



Ultima planimetria in atti


Data: 20/07/2020 - n. T332516 - Richiedente: CTRGLC73R28E625X
Totale schede: 5 - Formato di acquisizione: A3(297x420) - Formato stampa richiesto: A3(297x420)
Ultima planimetria in atti

n.1 Scala 1:200

Edificio A

PIANO TERRA

PIANO SEMINTERRATO

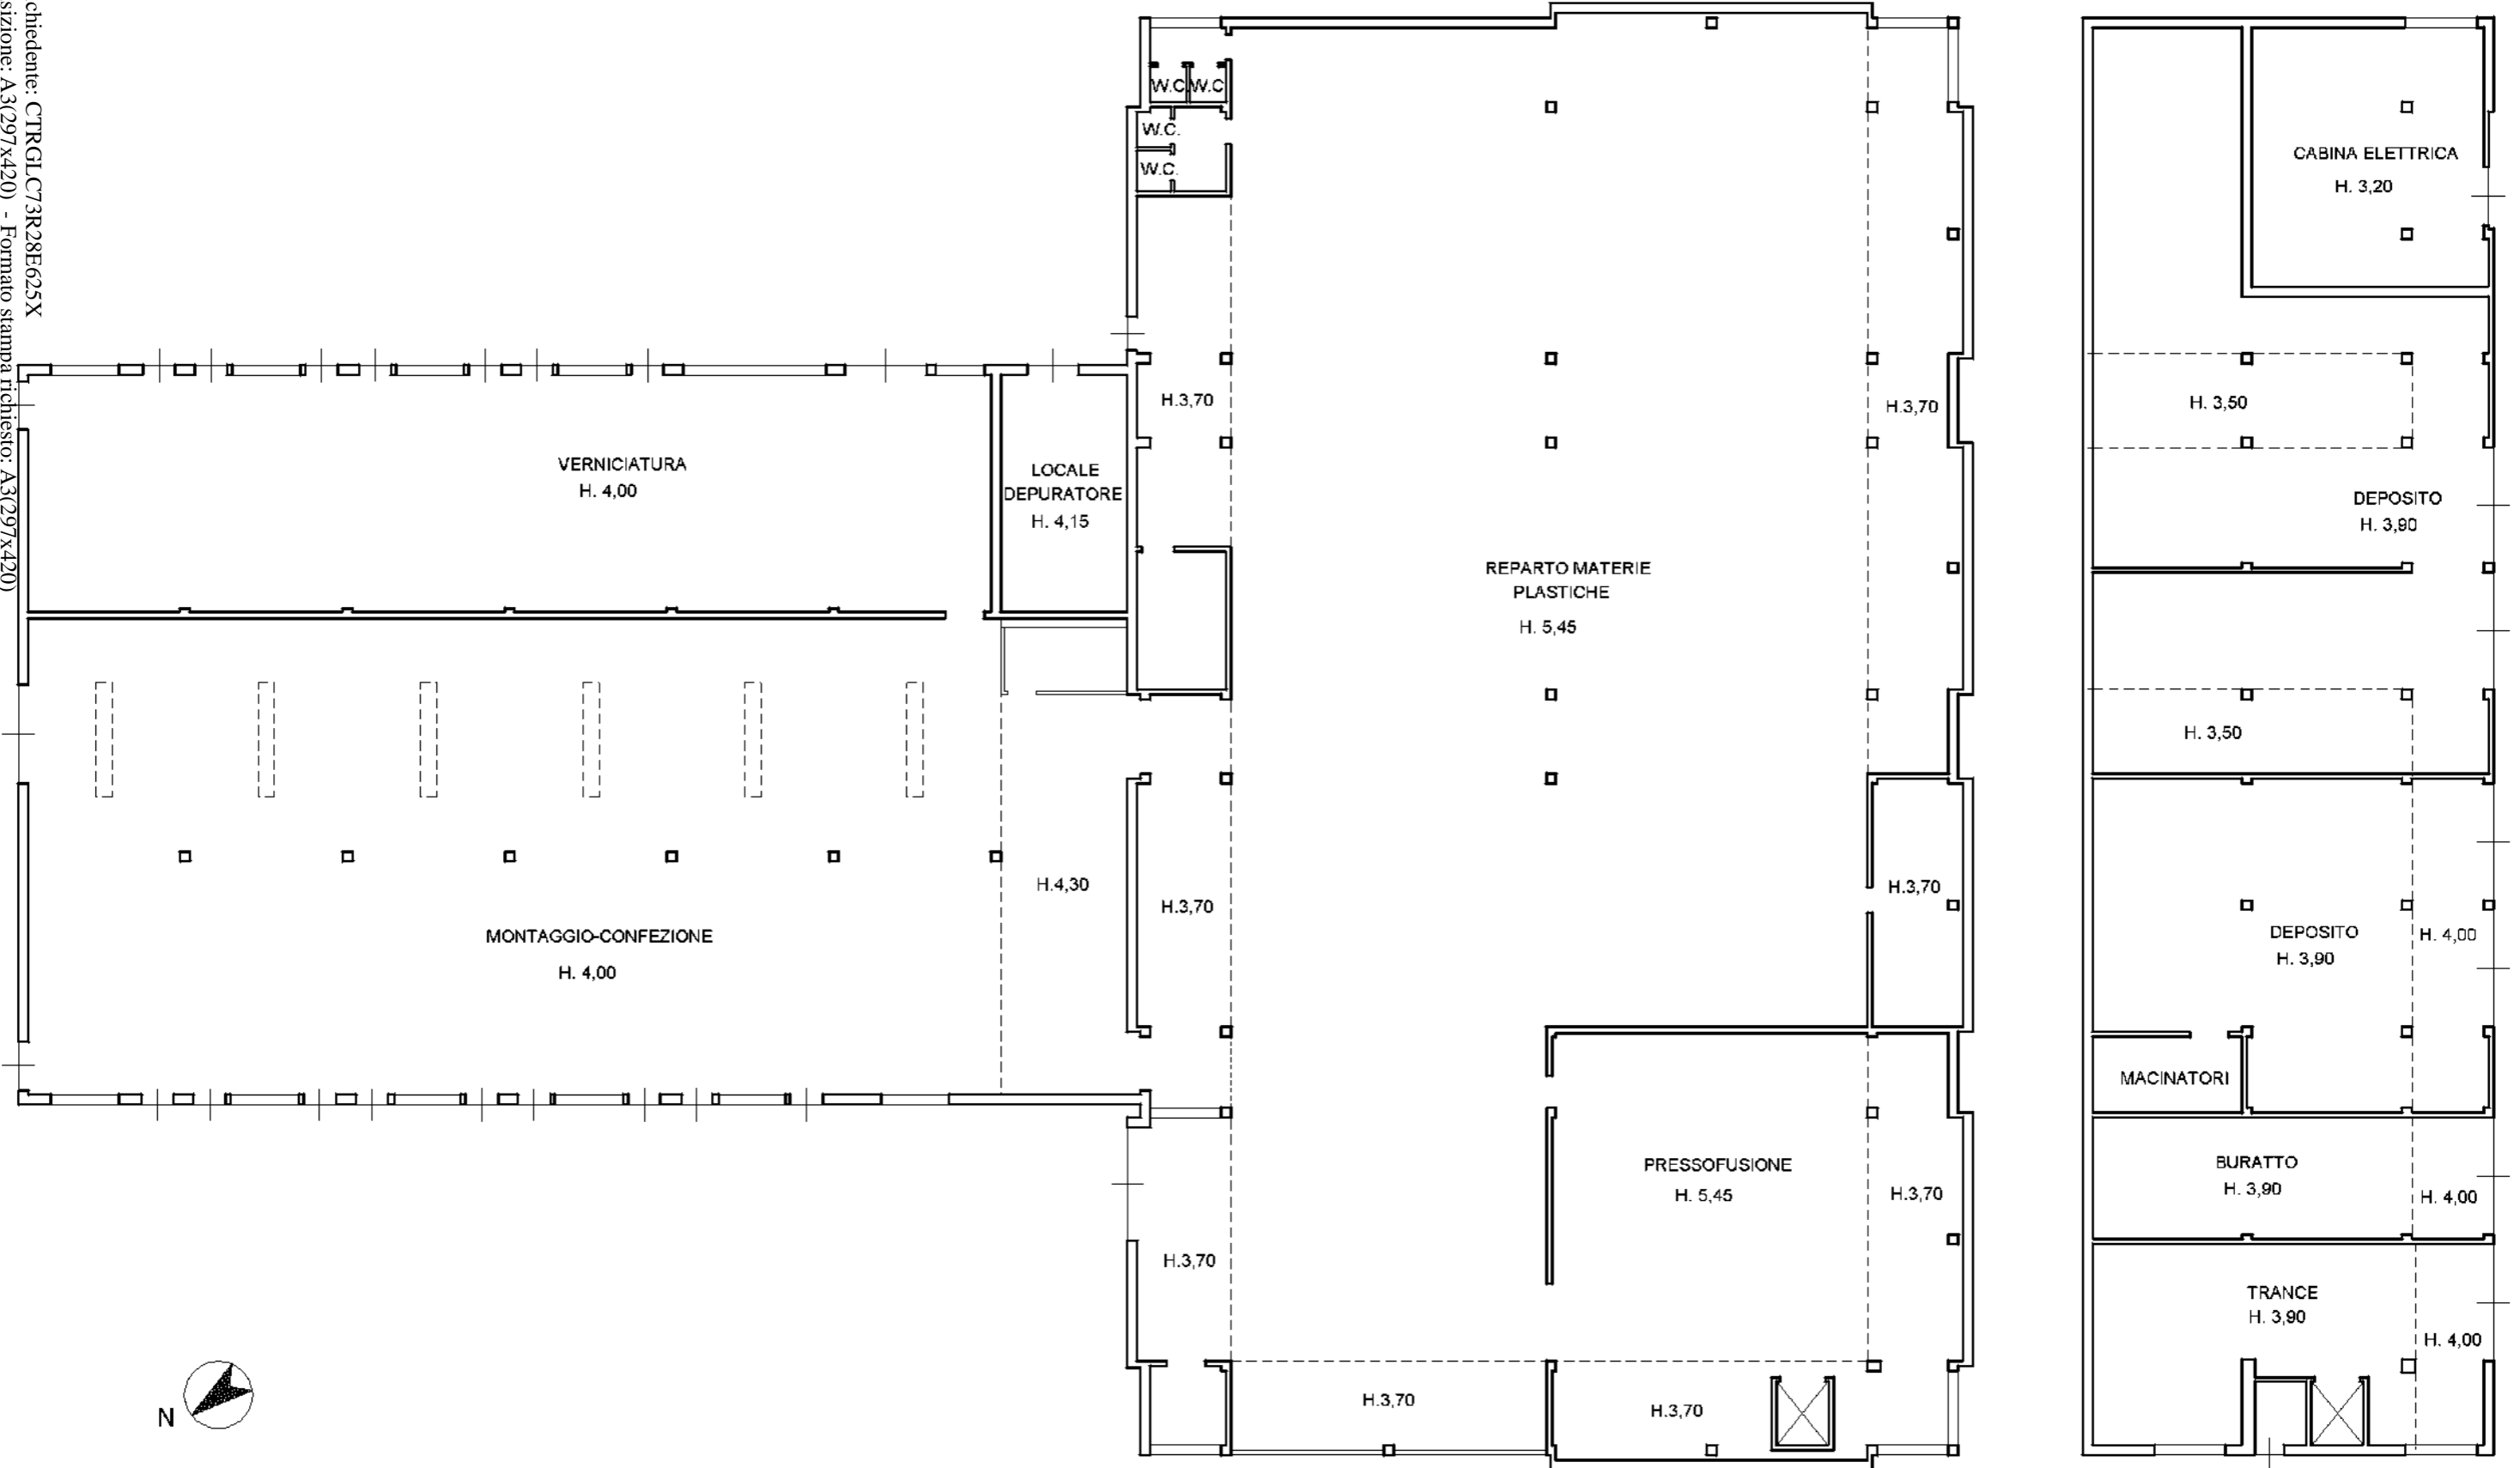

Agenzia del Territorio
CATASTO FABBRICATI
Ufficio provinciale di
Firenze

Dichiarazione protocollo n. FI0013474 del 23/01/2012
Planimetria di u.i.u. in Comune di Barberino Di Mugello
Via A. Meucci oiv. 1

Identificativi Catastali:
Sezione:
Foglio: 107
Particella: 74
Subalterno: 516

Compilata da:
Rontini Mauro
Isritto all'albo:
Architetti
Prov. Firenze N. 2301


n.2 Scala 1: 200

Edificio B

PIANO TERRA




PIANO SEMINTERRATO

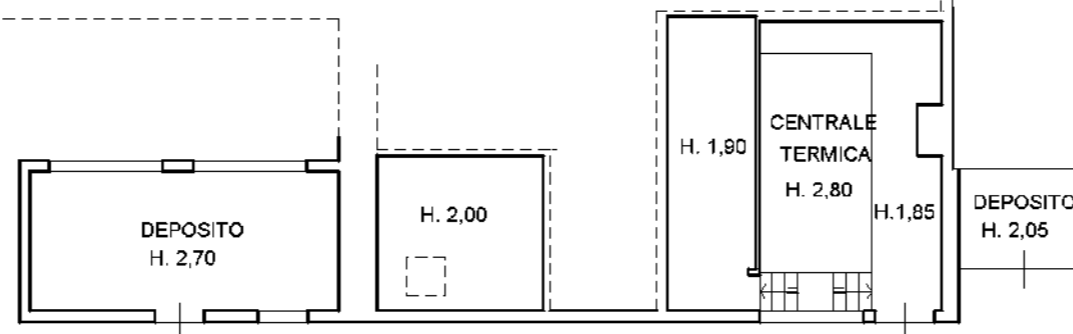

Edificio C

PIANO PRIMO

PIANO TERRA

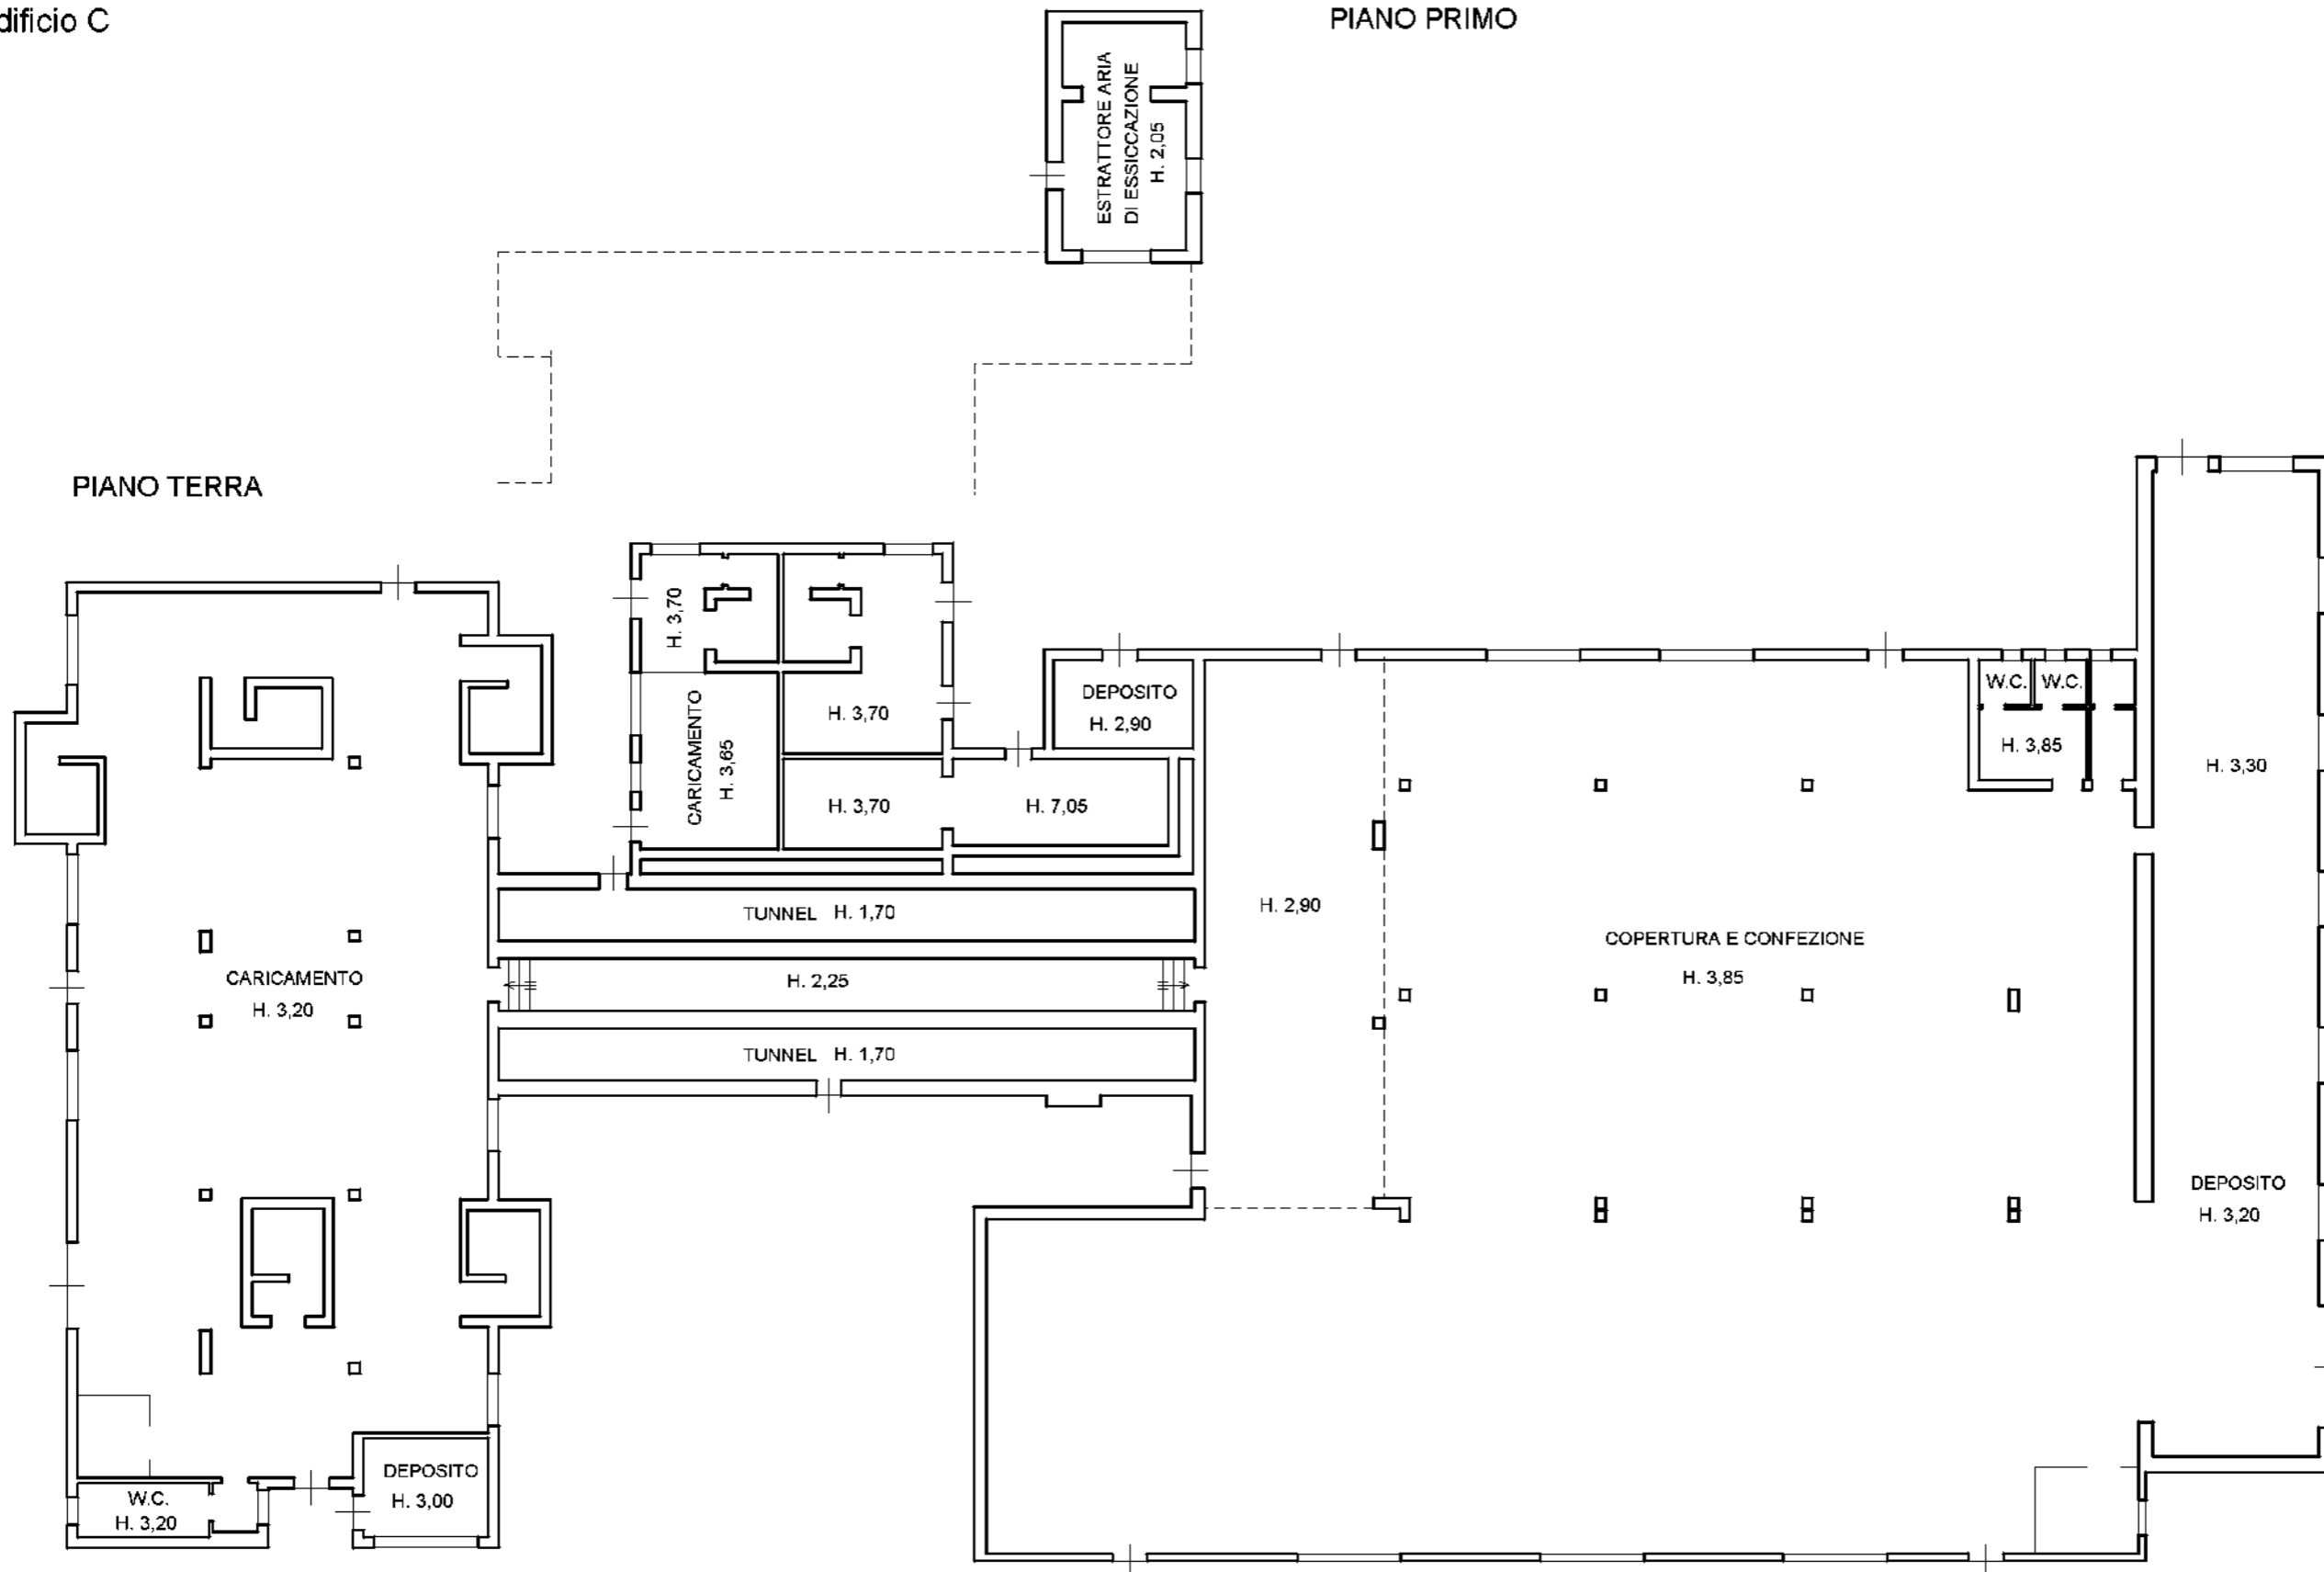


Data: 20/07/2020 - n. T332516 - Richiedente: CTRGLC73R28E625X
 Totale schede: 5 - Formato di acquisizione: A3(297x420) - Formato stampa richiesto: A3(297x420)
 Ultima planimetria in atti

Data: 20/07/2020 - n. T332516 - Richiedente: CTRGLC73R28E625X


n. 4 Scala 1: 500

Edificio D


PIANO TERRA

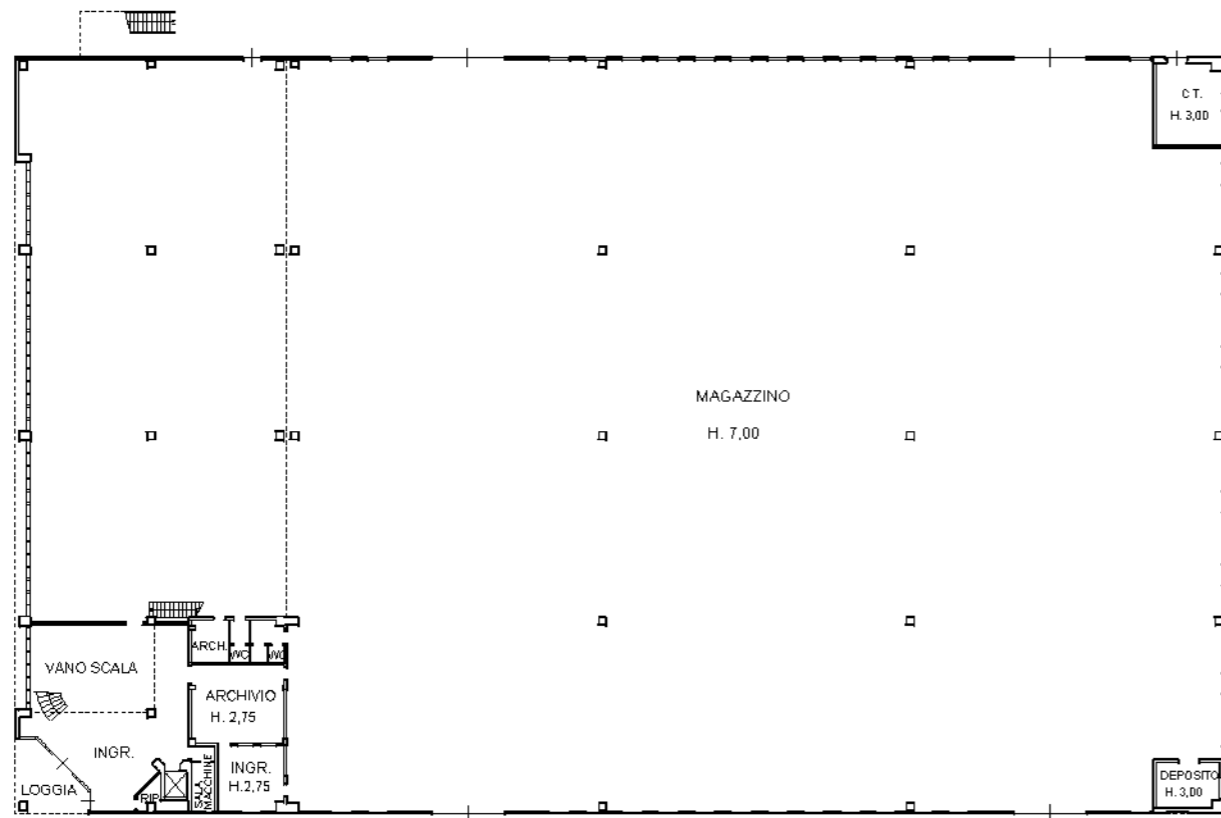

PIANO PRIMO

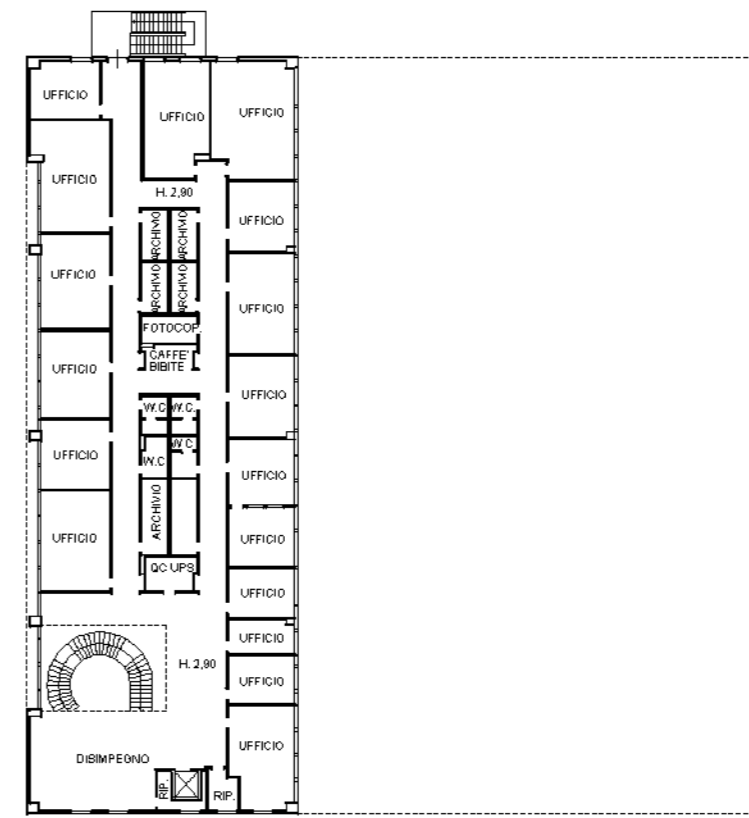

SOPPALCO

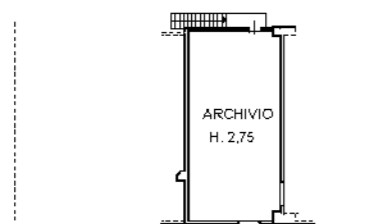


Data: 20/07/2020 - n. T332516 - Richiedente: CTRGLC73R28E625X
 Totale schede: 5 - Formato di acquisizione: A3(297x420) - Formato stampa richiesto: A3(297x420)
 Ultima planimetria in atti

Data: 20/07/2020 - n. T332516 - Richiedente: CTRGLC73R28E625X

n.5 Scala 1: 200

Edifici E-F-G-H-I-L

Edificio E
PIANO TERRA

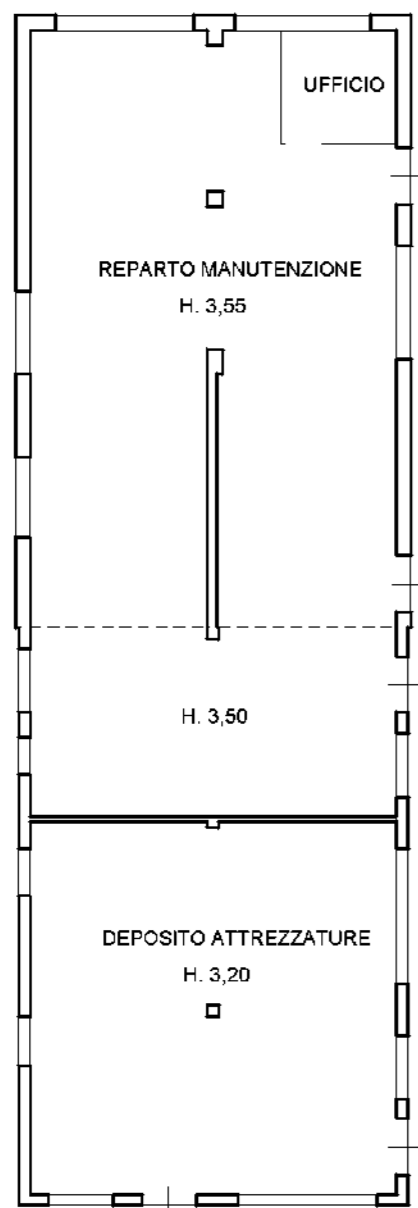


Edificio F


PIANO TERRA PIANO PRIMO




Edificio G
PIANO TERRA

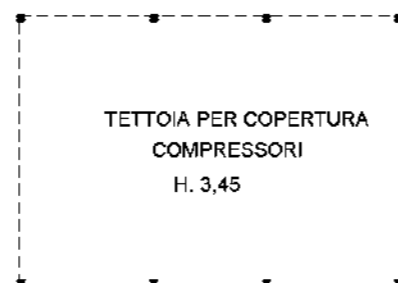

Edificio H
PIANO TERRA

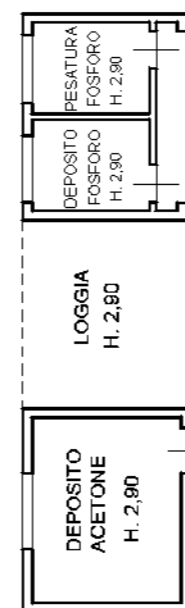

Edificio I
PIANO TERRA

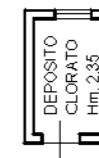

Edificio L
PIANO TERRA

