



→ INGRESSO A RASO
 APERTURE PORTA ≥ 80 cm

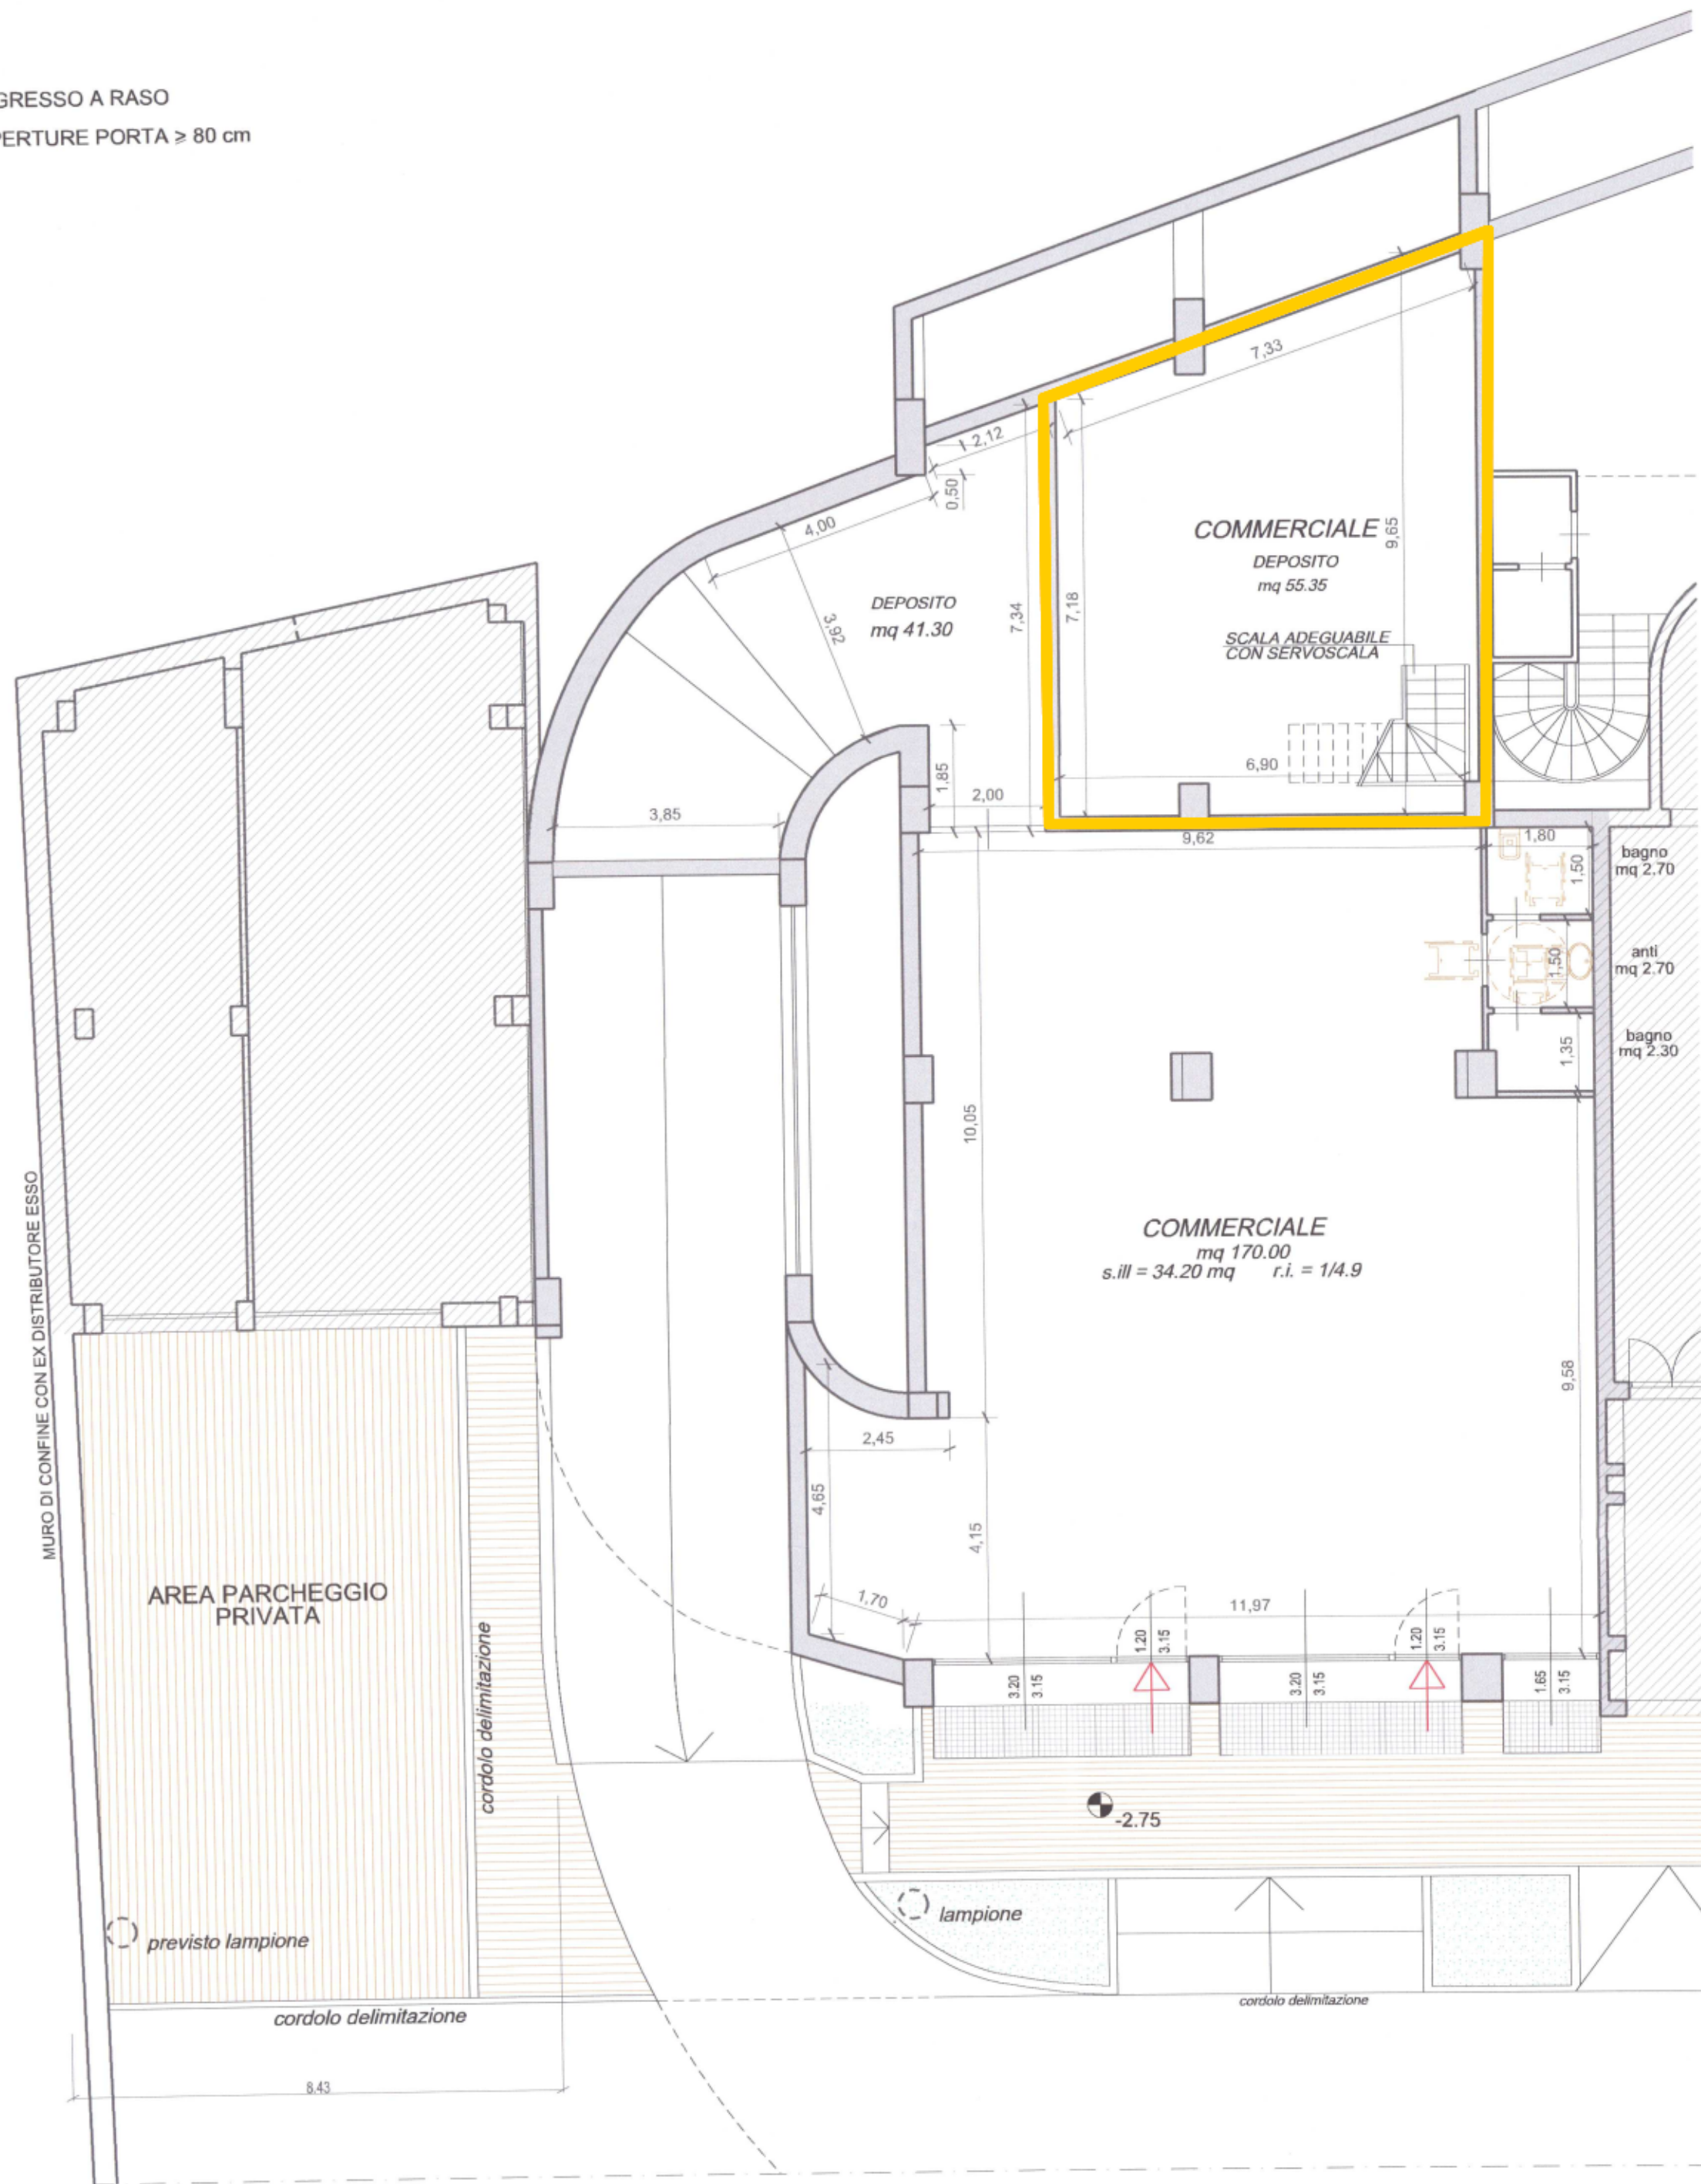

PIANTA PIANO TERRA VIA MALATESTA

→ INGRESSO A RASO
 APERTURE PORTA ≥ 80 cm

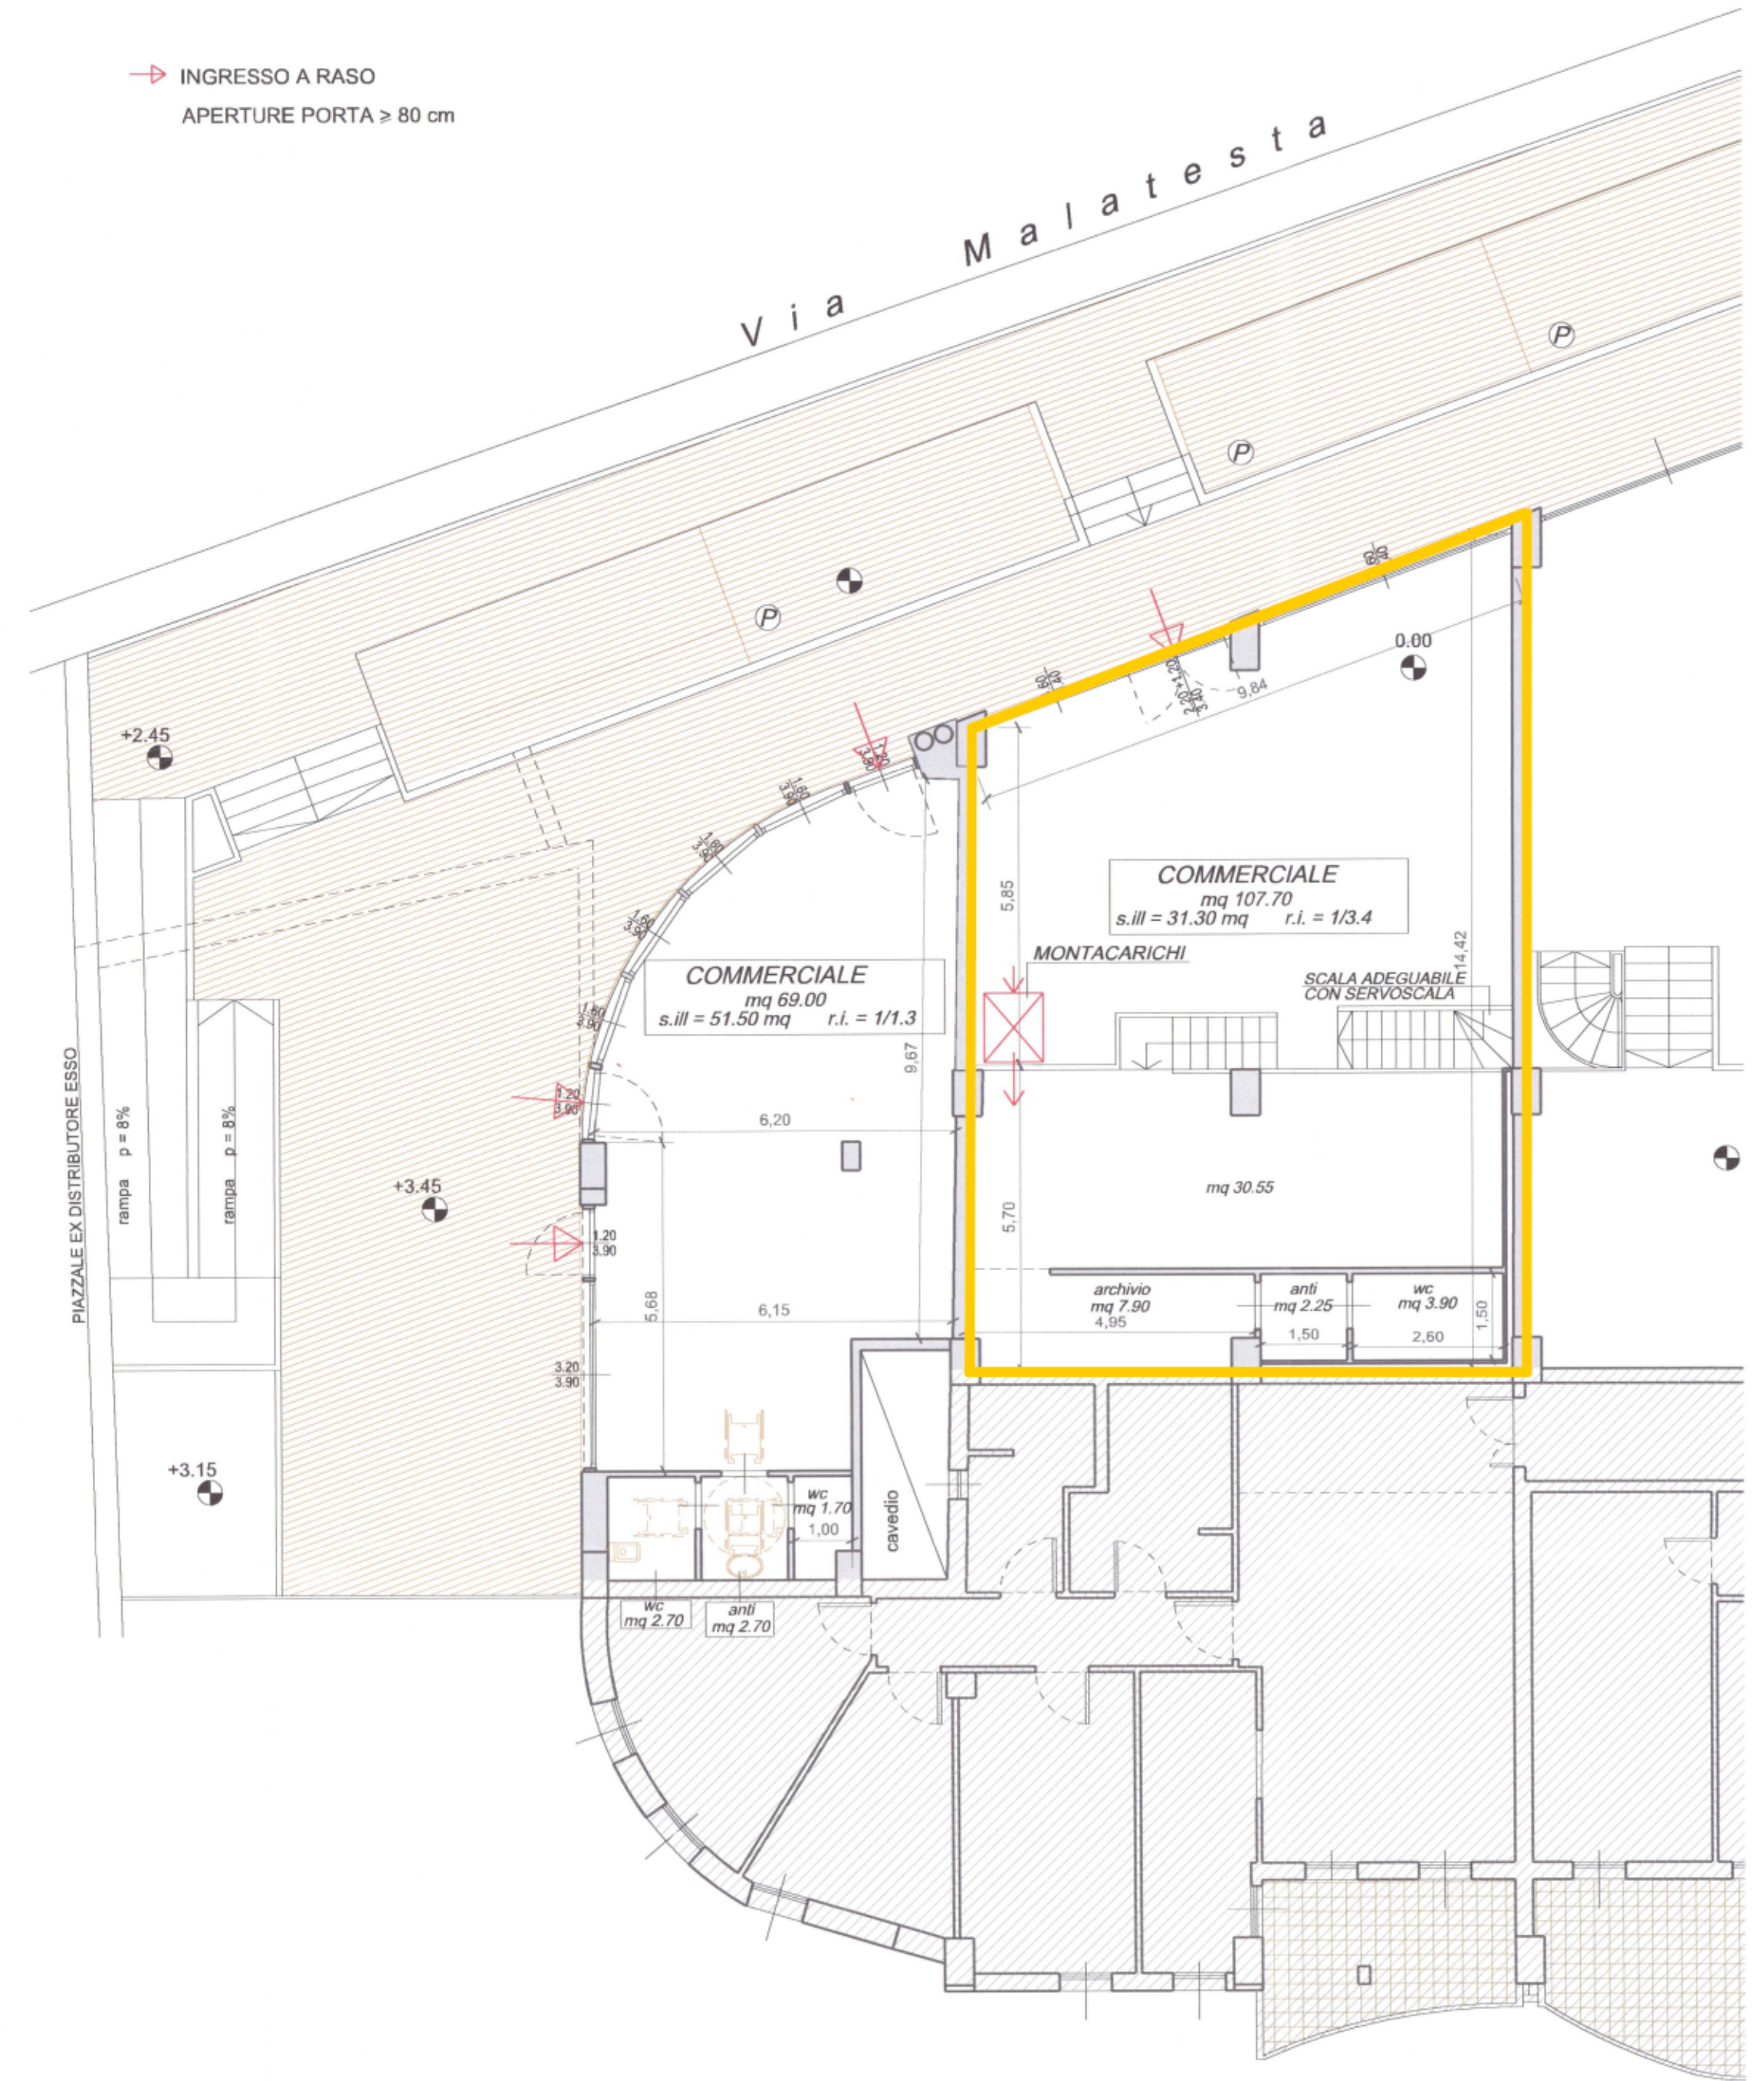

PIANTA PIANO TERRA VIA SIGNORELLI