
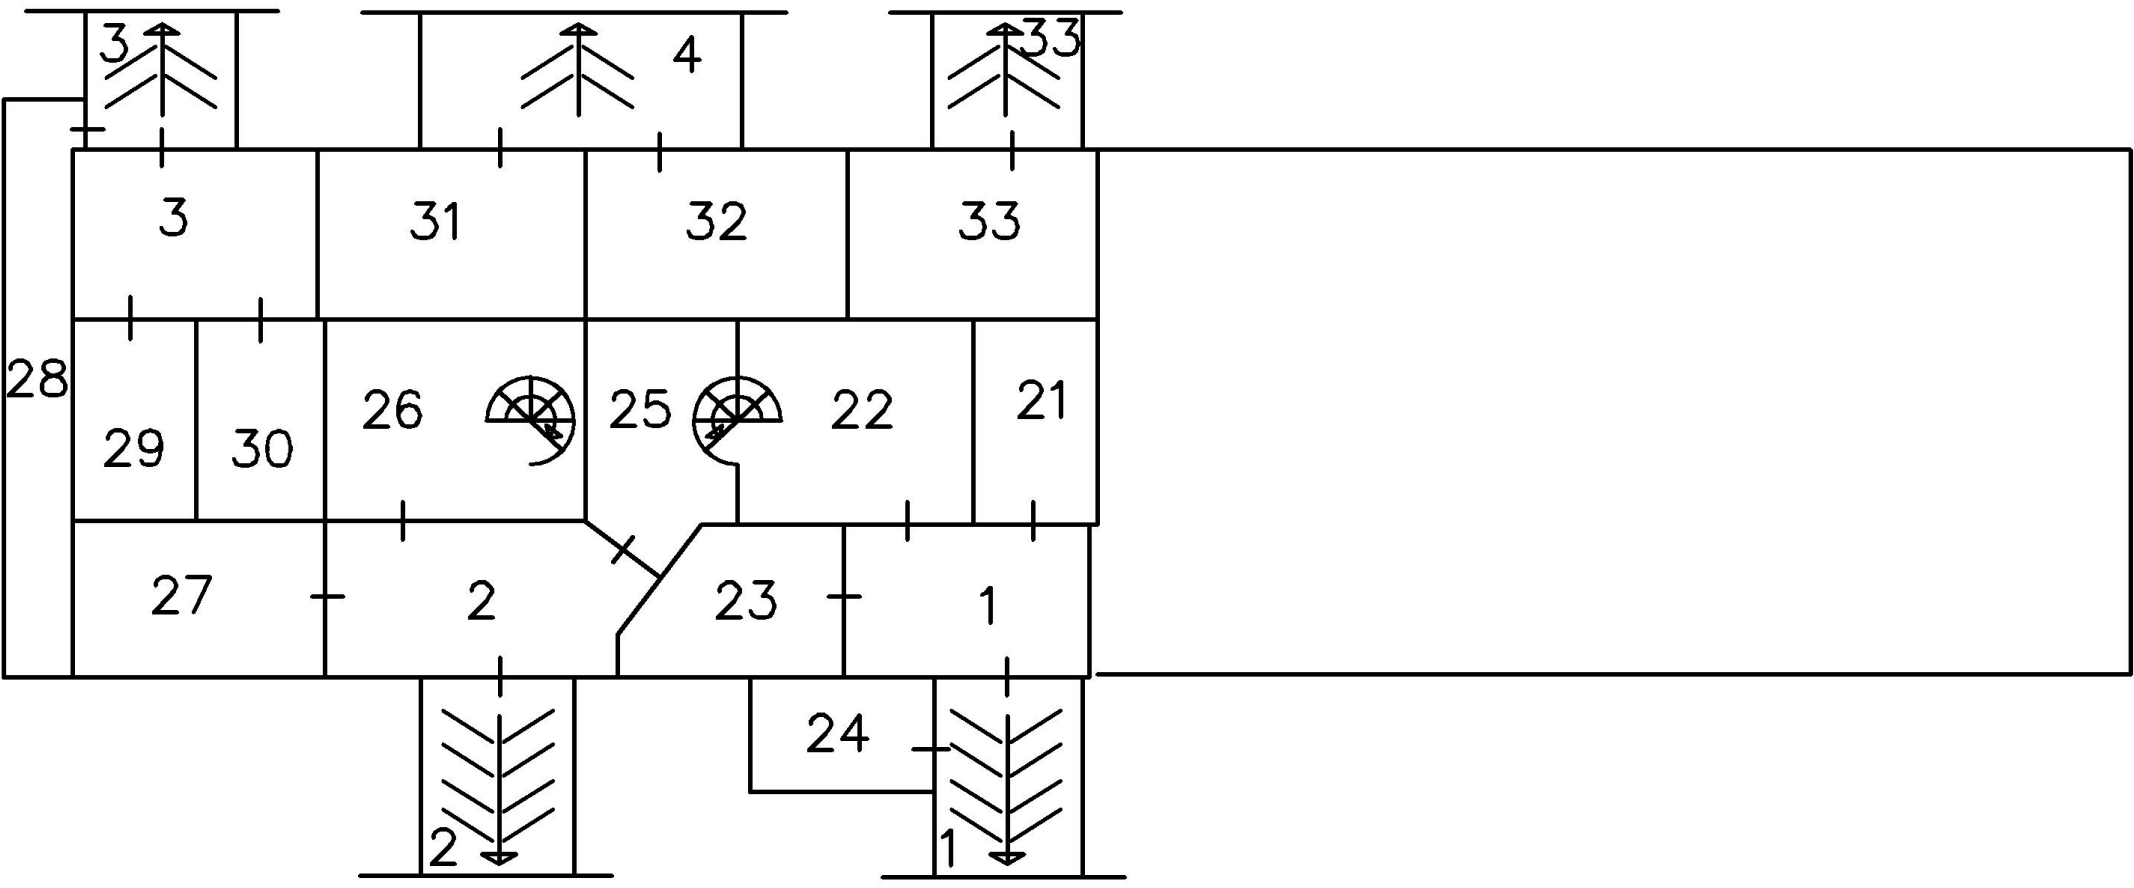




PALAZZINA B2 (PORZIONE OVEST DELLA PALAZZINA B)

PIANO INTERRATO (garage)

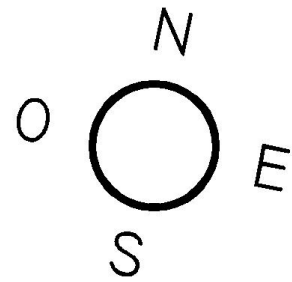



PALAZZINA B2 (PORZIONE OVEST DELLA PALAZZINA B)

PIANO TERRA (abitazioni, posti macchina)

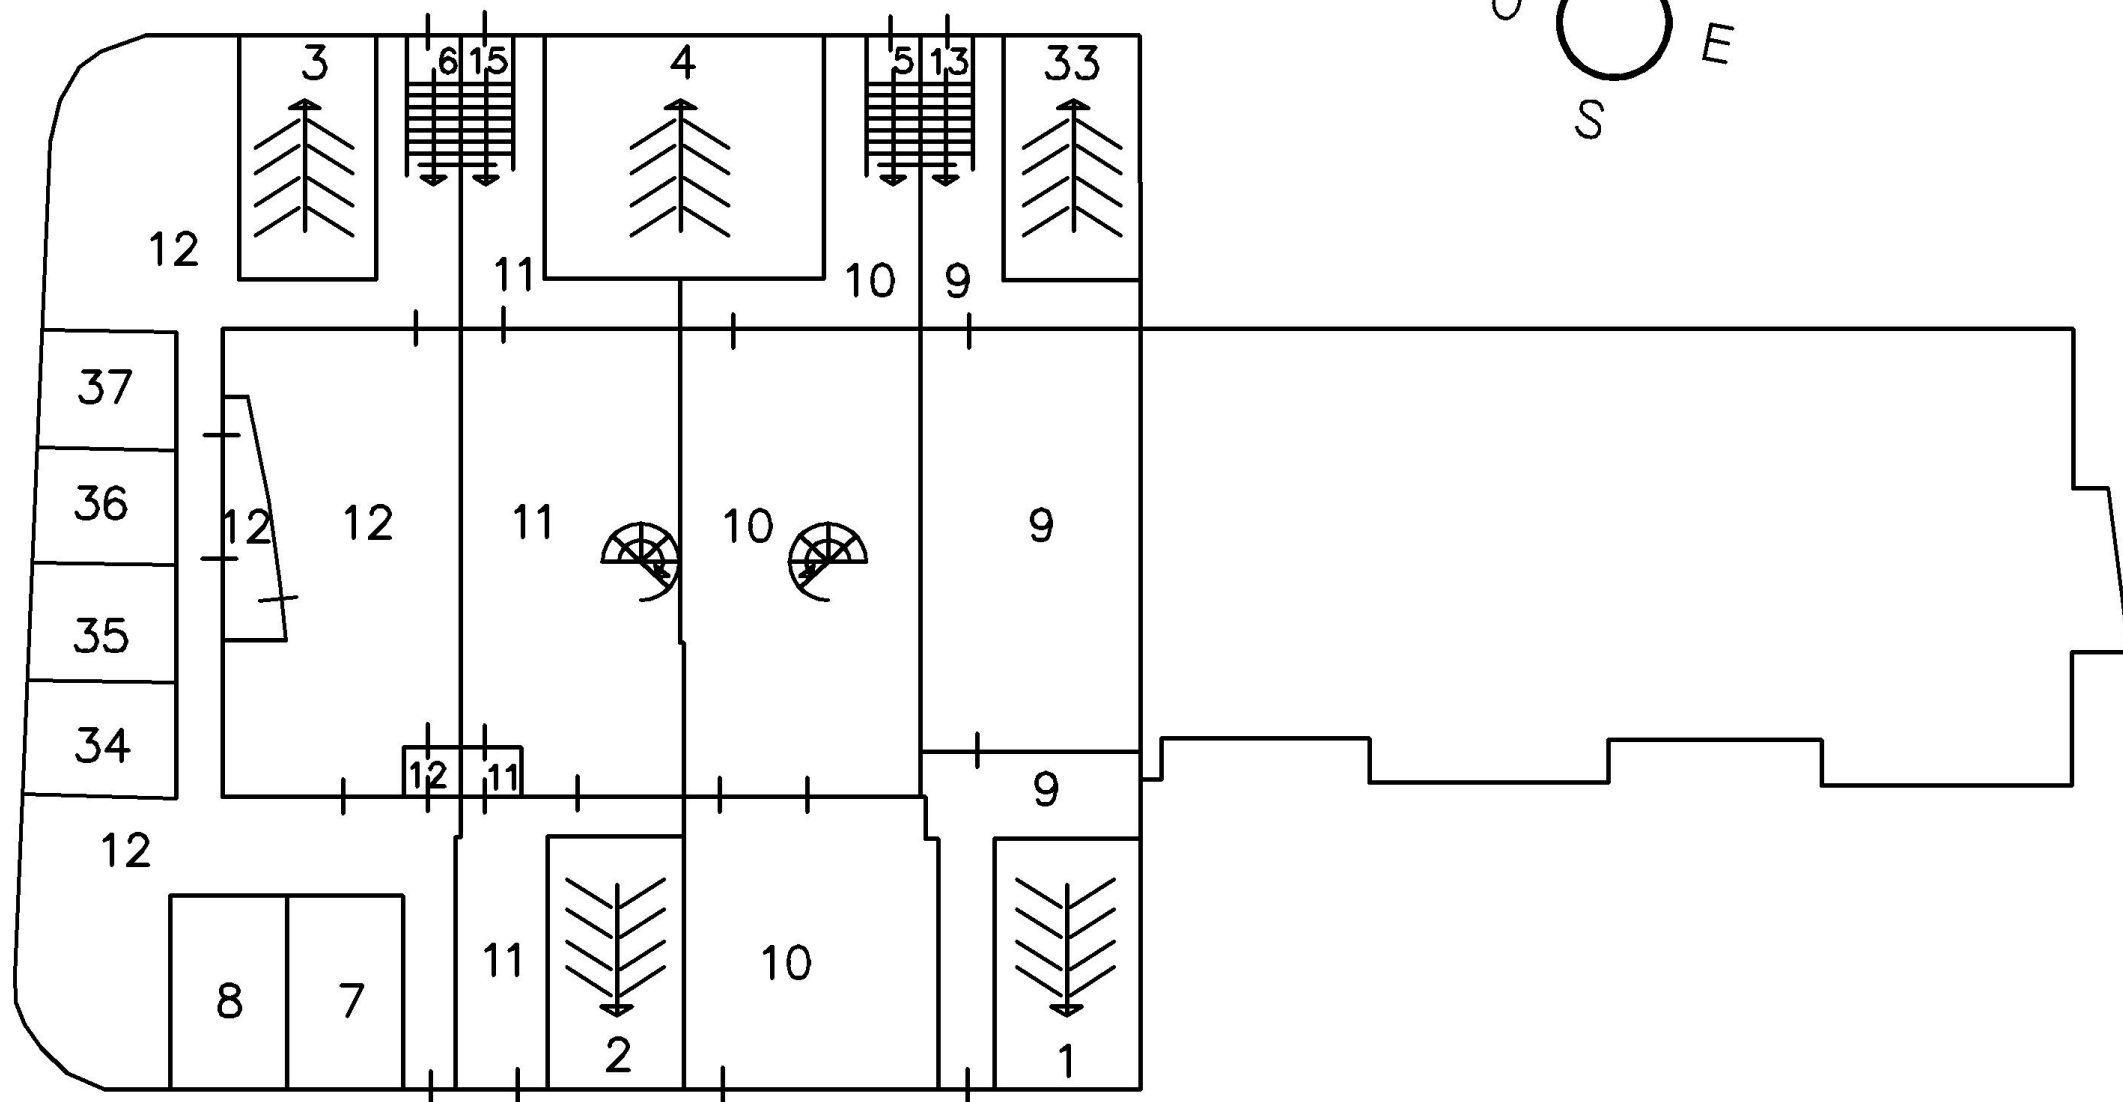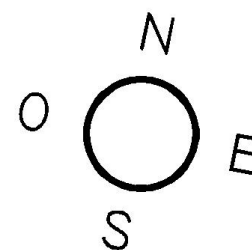



PALAZZINA B2 (PORZIONE OVEST DELLA PALAZZINA B)

PIANO PRIMO (abitazioni)

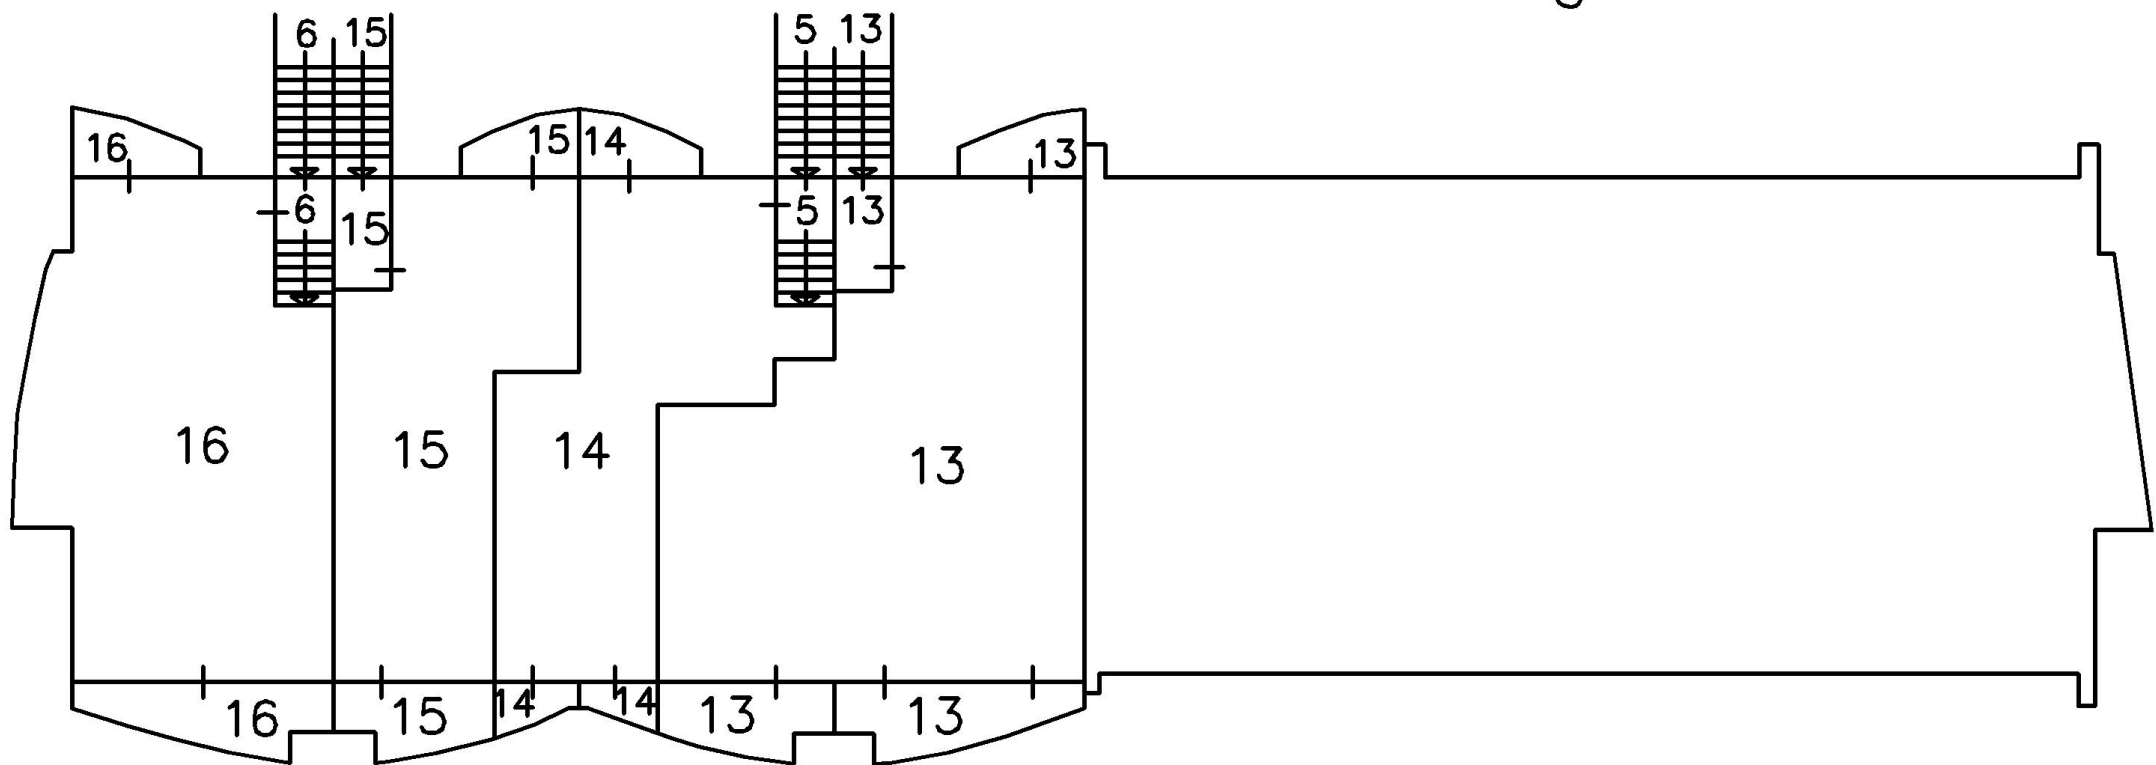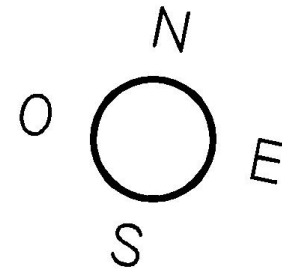


PALAZZINA B2 (PORZIONE OVEST DELLA PALAZZINA B)


PIANO SECONDO (abitazioni)

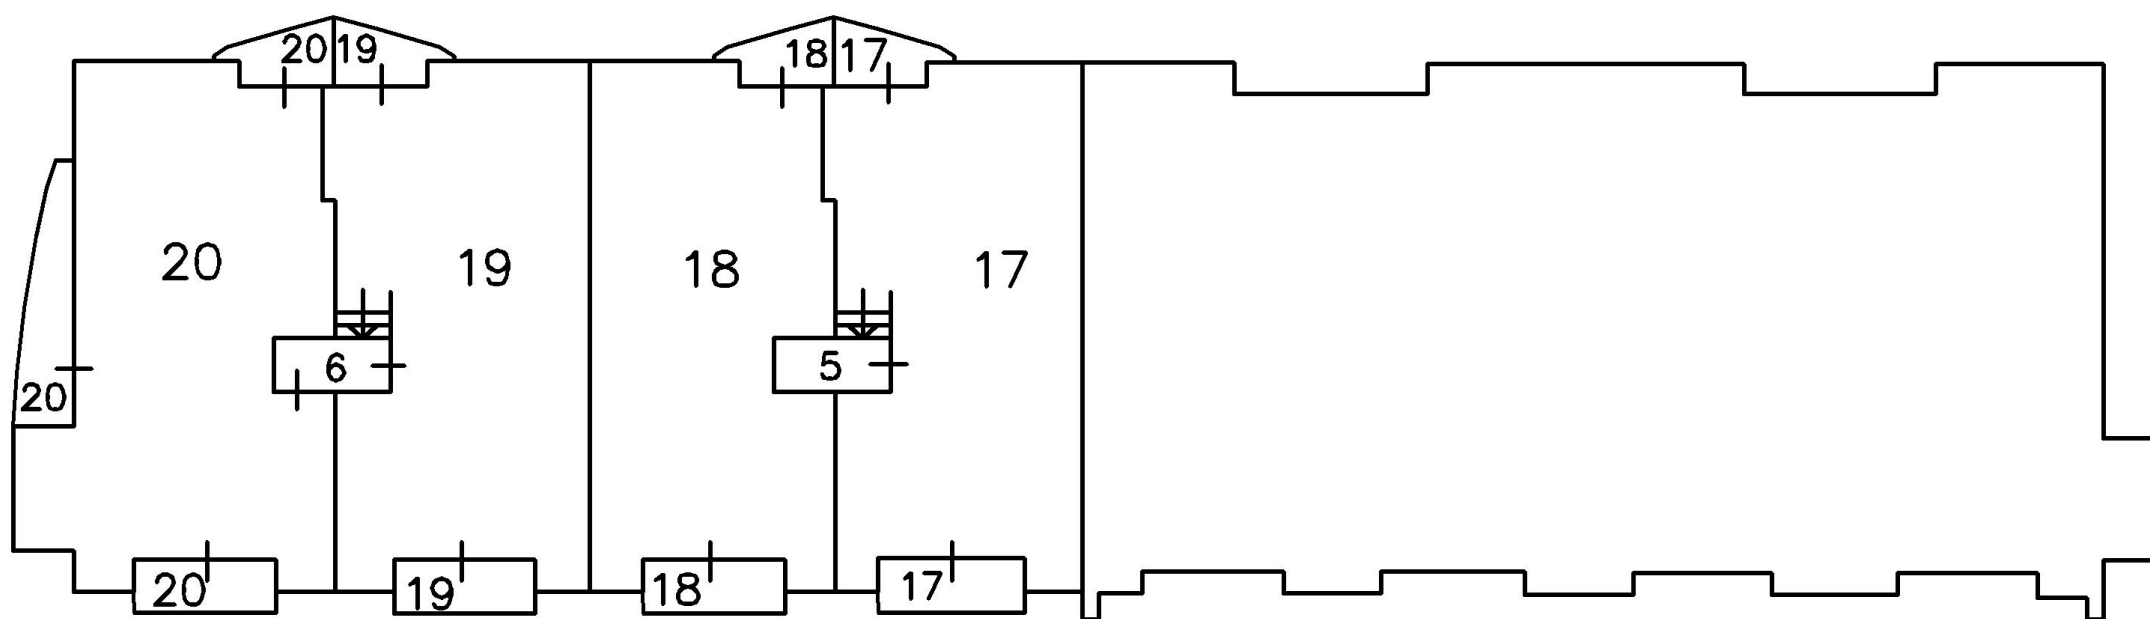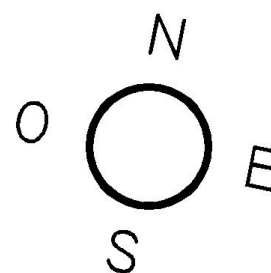

PALAZZINA BI (PORZIONE EST DELLA PALAZZINA B)

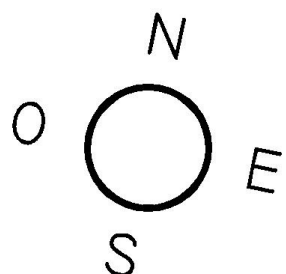



PIANO INTERRATO (garage)

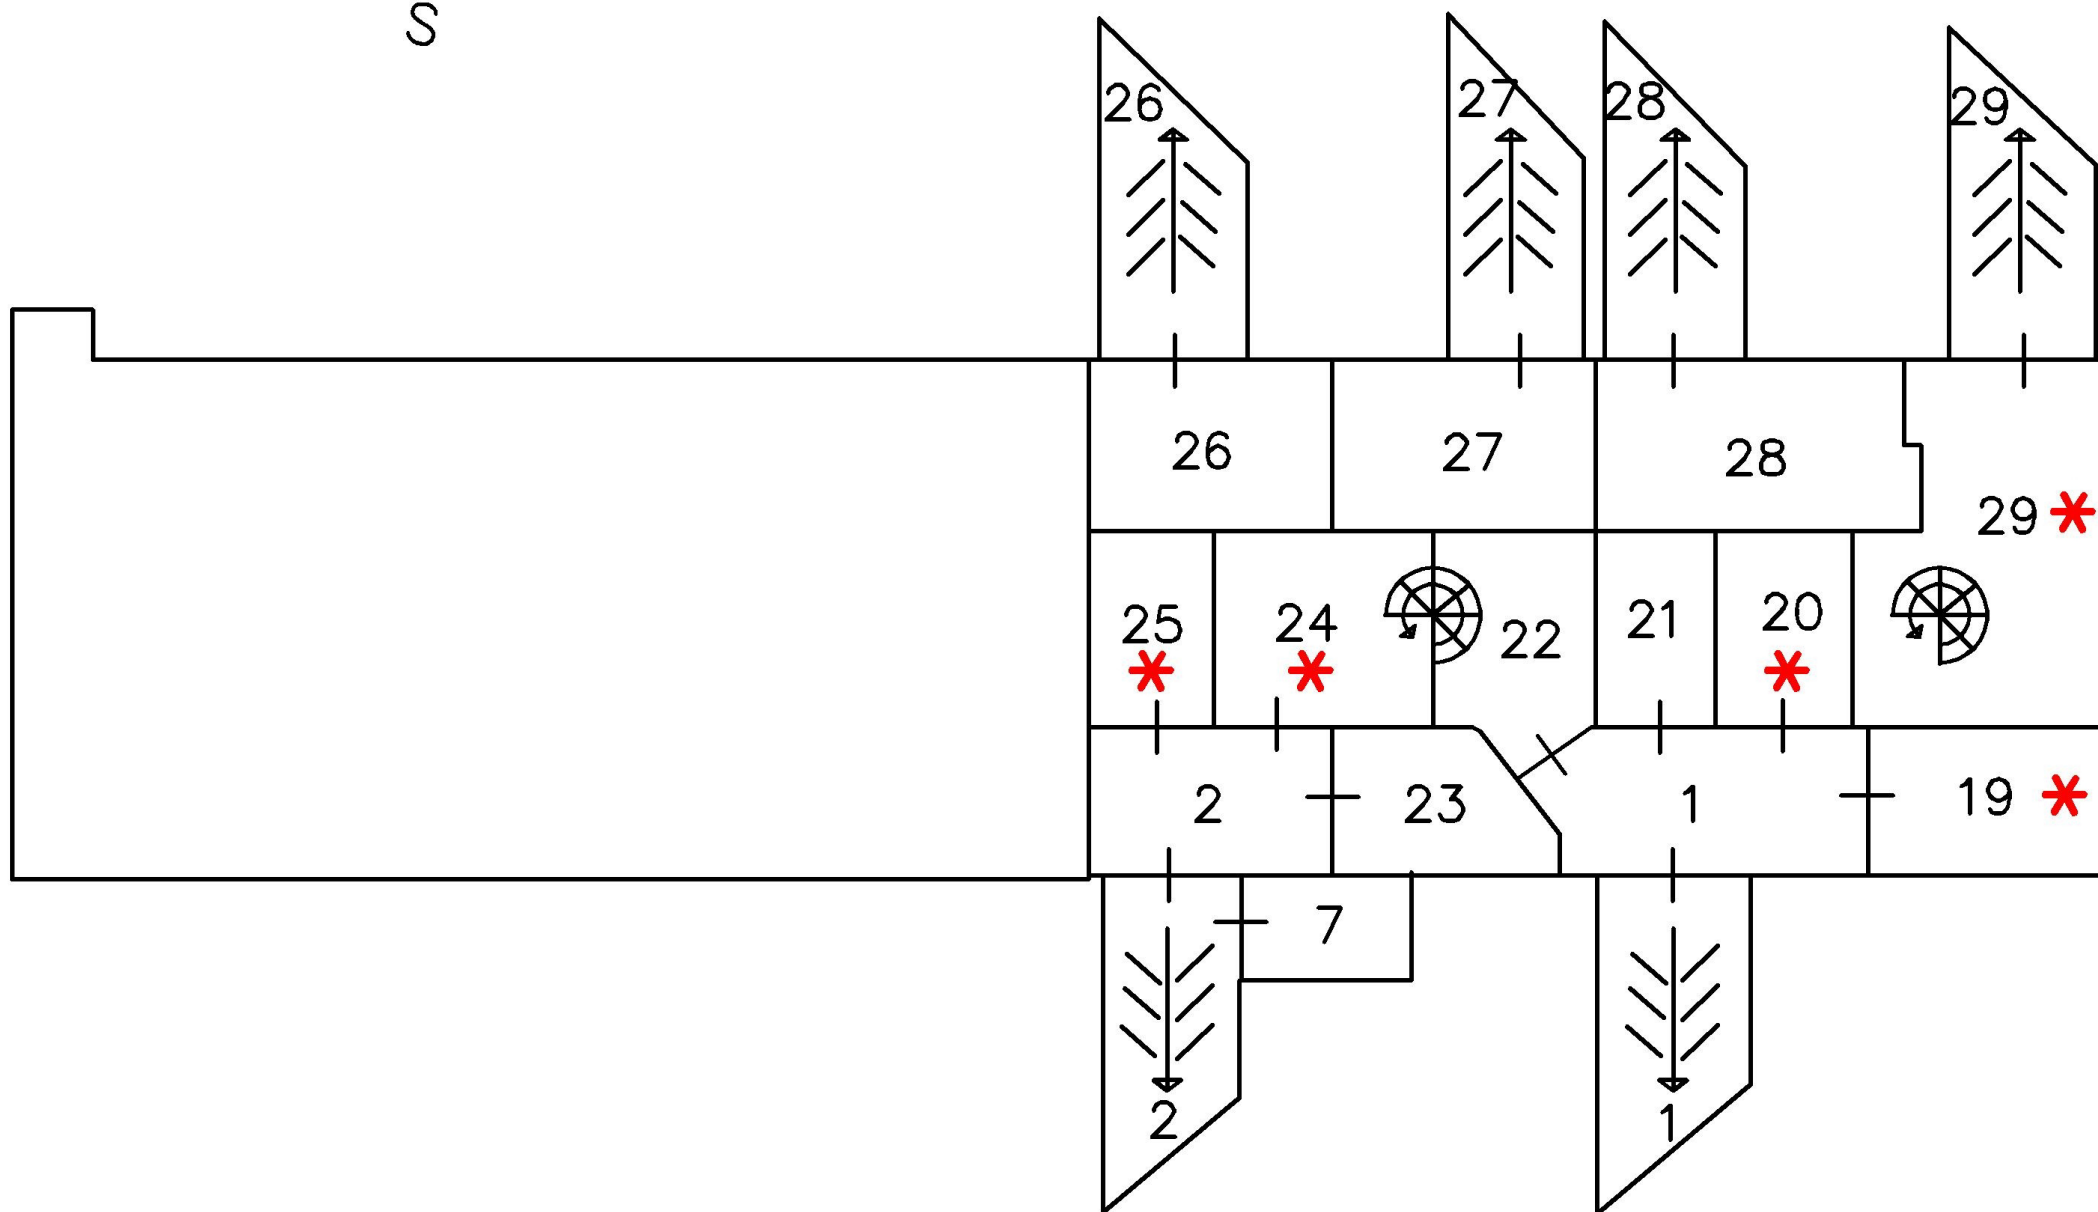

* NON IN VENDITA


PALAZZINA BI (PORZIONE EST DELLA PALAZZINA B)

PIANO TERRA (abitazioni)

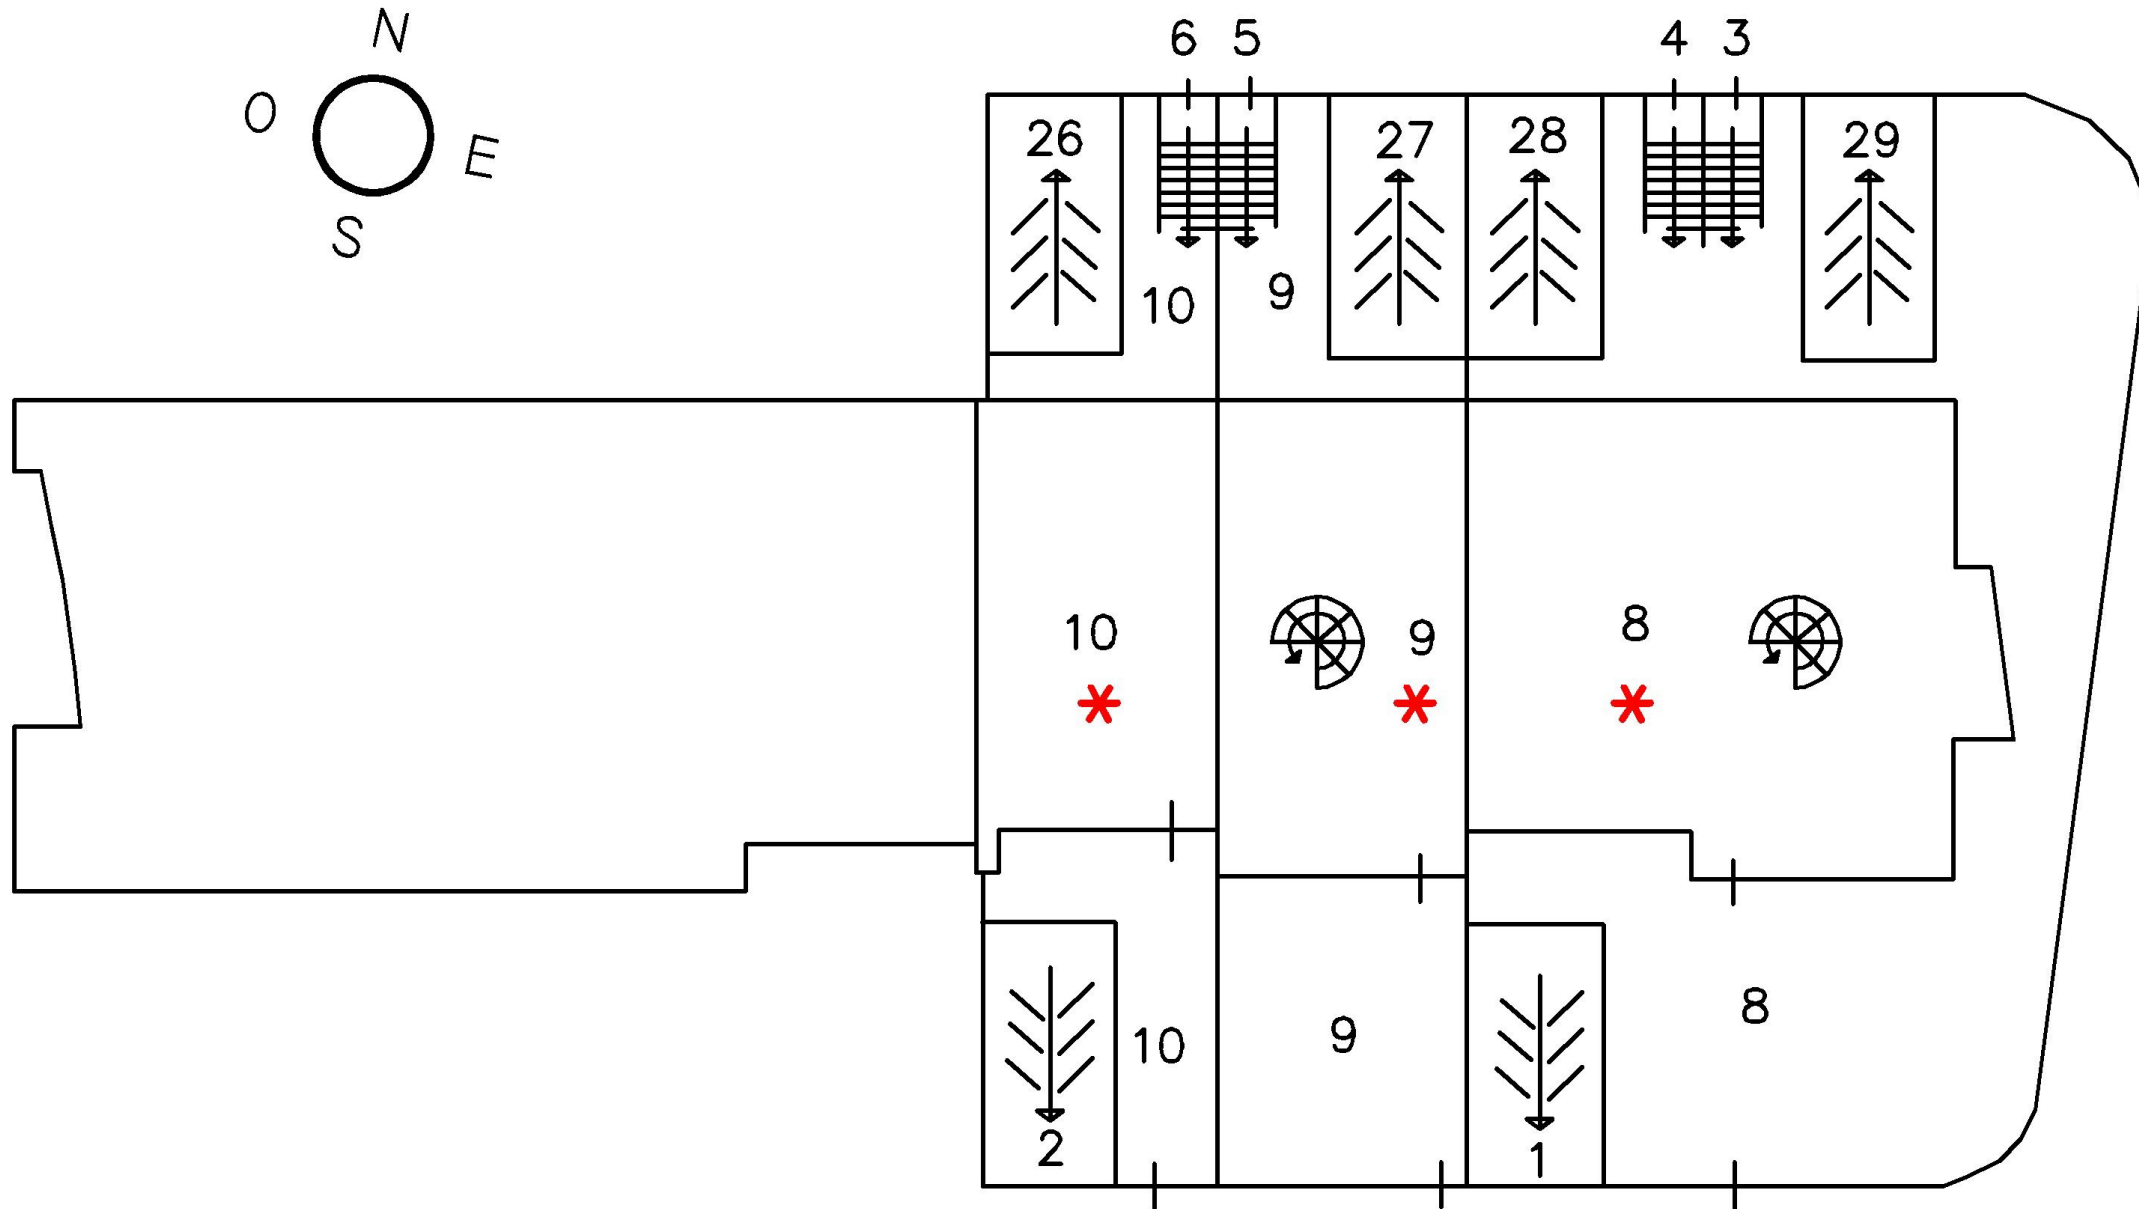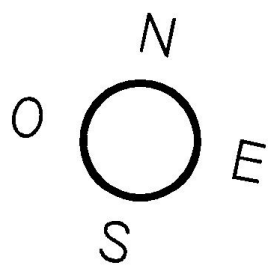


* NON IN VENDITA


PALAZZINA BI (PORZIONE EST DELLA PALAZZINA B)

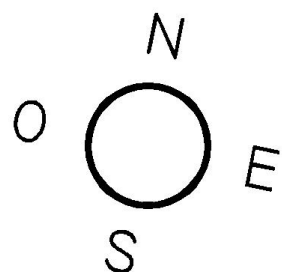


PIANO PRIMO (abitazioni)

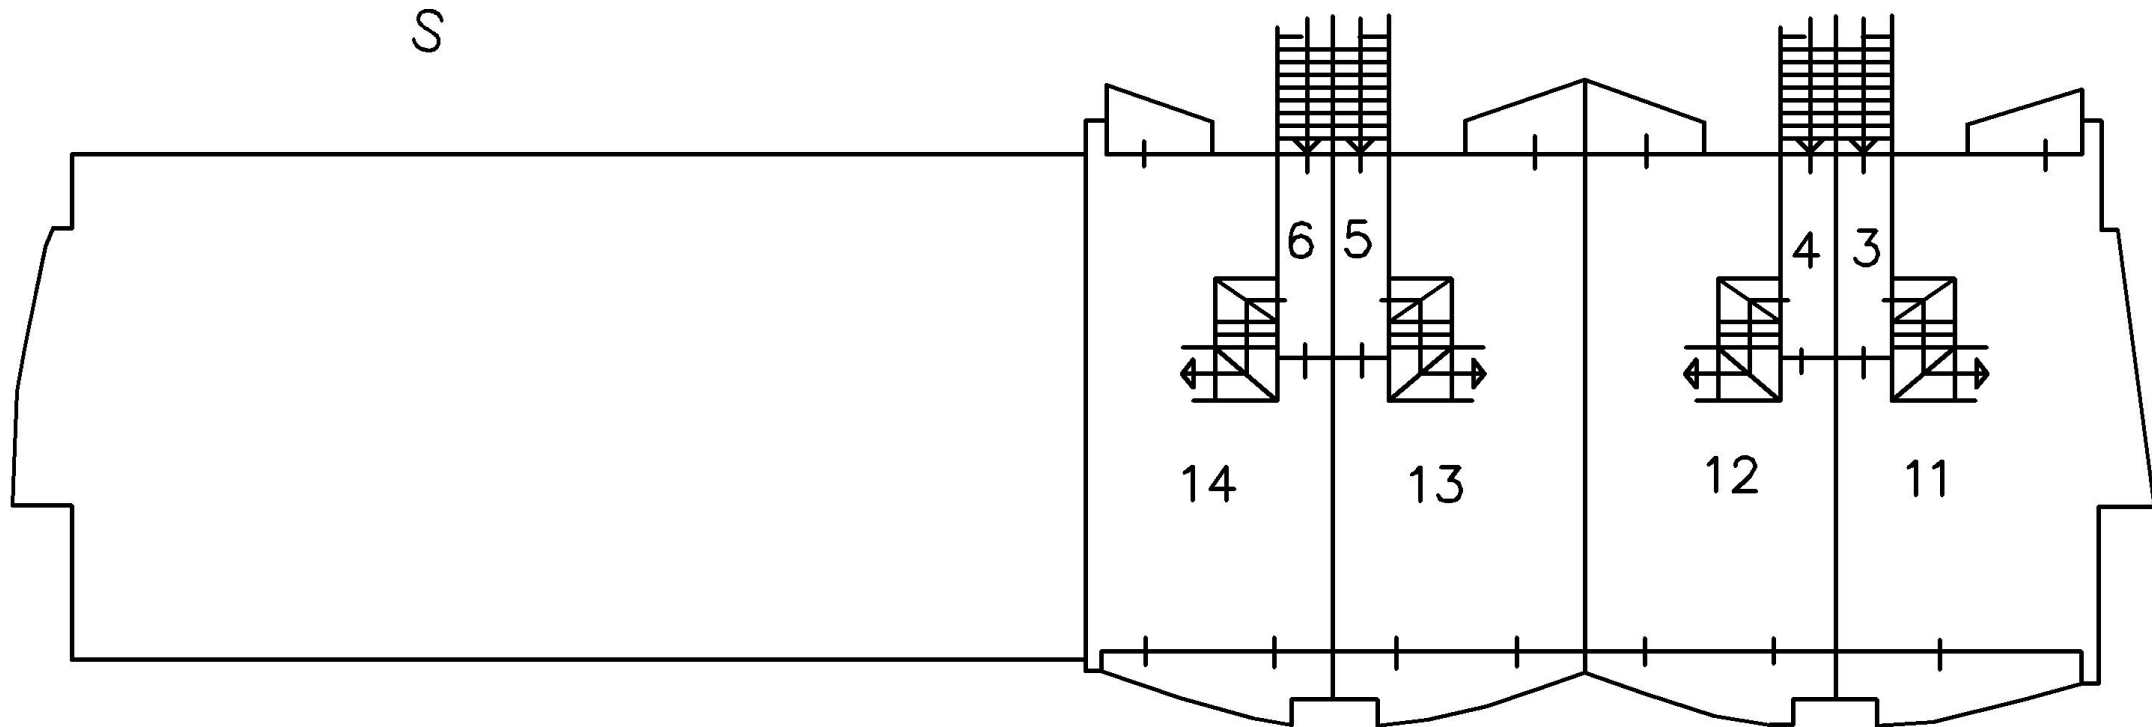

PALAZZINA BI (PORZIONE EST DELLA PALAZZINA B)

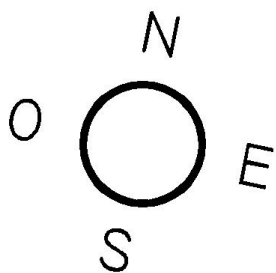

PIANO SECONDO (abitazioni)

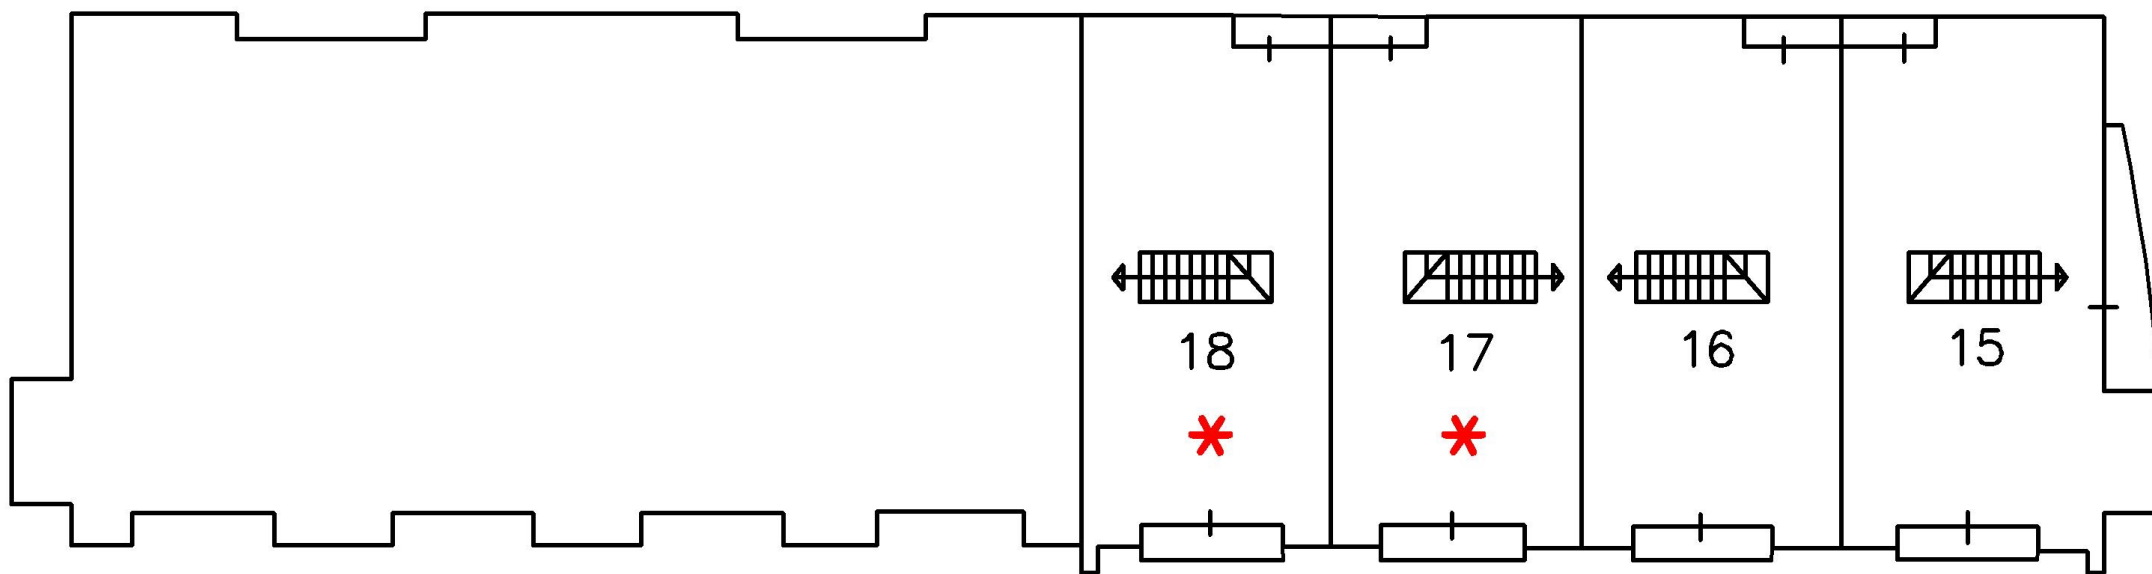

* NON IN VENDITA